

Autobovato

istituto autonomo case popolari

— brindisi —

legge 5-8-1976 n. 457 n° biennio 1980-81
programma intervento 2167400701
codice 007-90-1

progetto per la costruzione di alloggi
popolari in pezzi di greco
lotto comparto piano di zona 167

alloggi n.9 da mq.81


planimetria

tav. **1**

ufficio
progettazione
i. a. c. p.
brindisi

scala 1:500

SCALA 1:2000

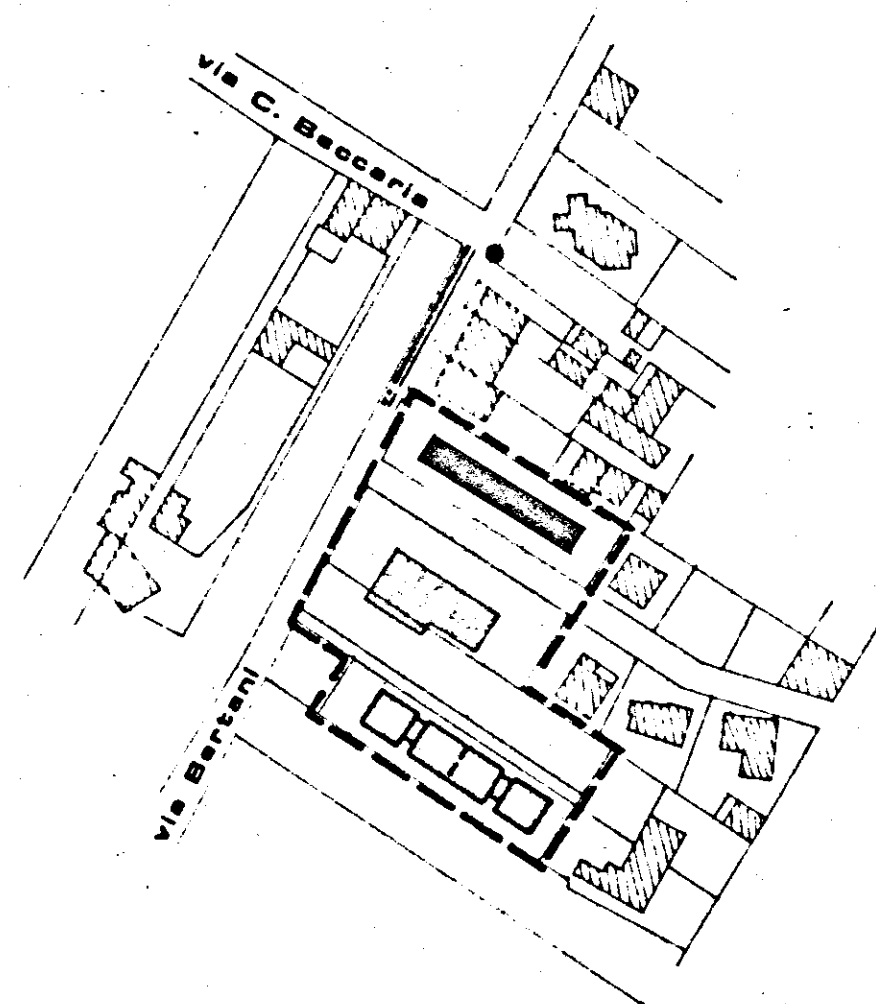

SCALA 1:500

