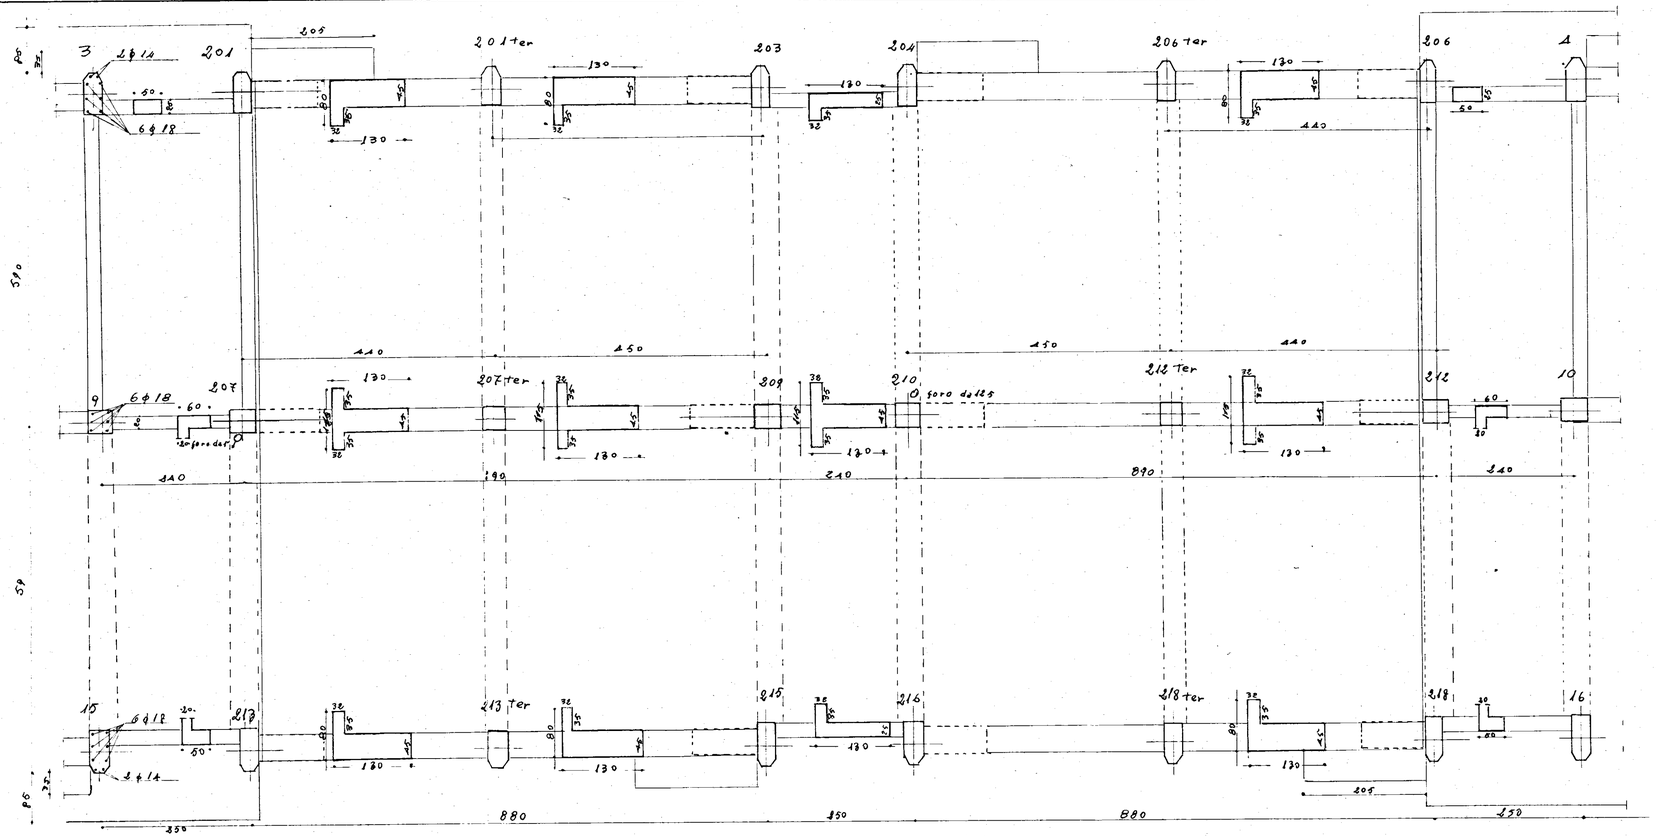

STUDIO TECNICO DOTT. ING. L. POTÌ REDATTO: INGG. L. POTÌ e A. MALDARI		L'IMPRESA LUIGI SARDELLA
CALCESTRUZZO R28 CEMENTO TIPO 680 FERRO AQ42	CASE POPOLARI in BRINDISI I° LOTTO - QUARTIERE C.E.P. ELEMENTO C	TAV. IV8
	CARPENTERIA COPERTURA PRIMO SOLAIO	SCALA 1:50

21