





A


A'

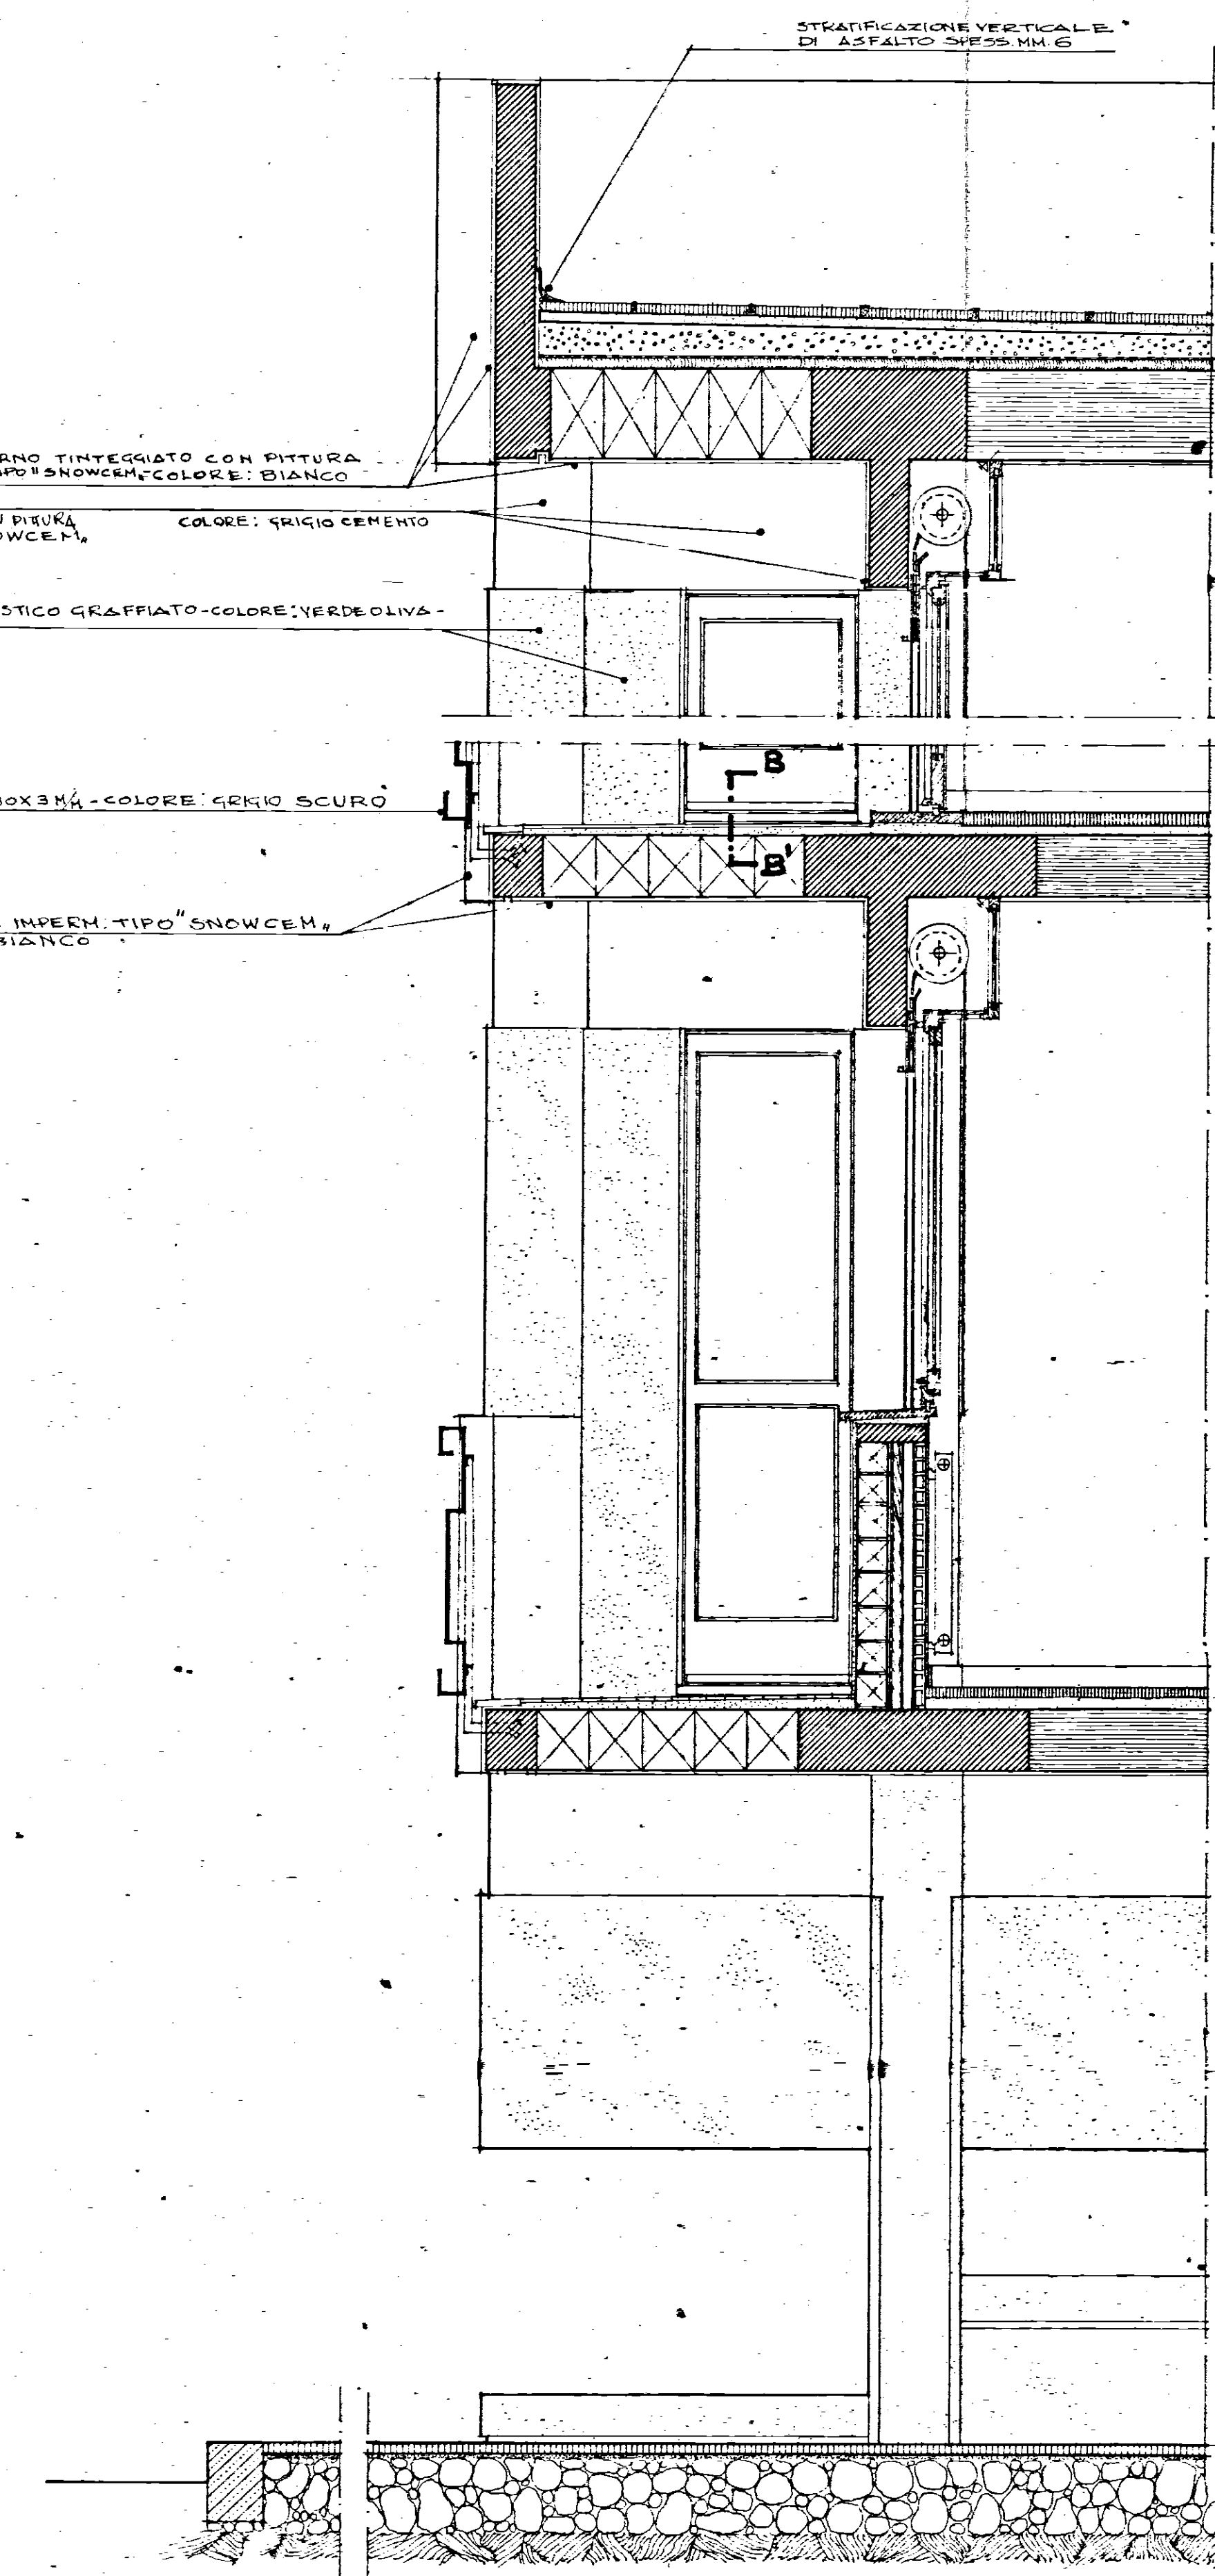


SEZIONE A-A'
SCALA 1:20

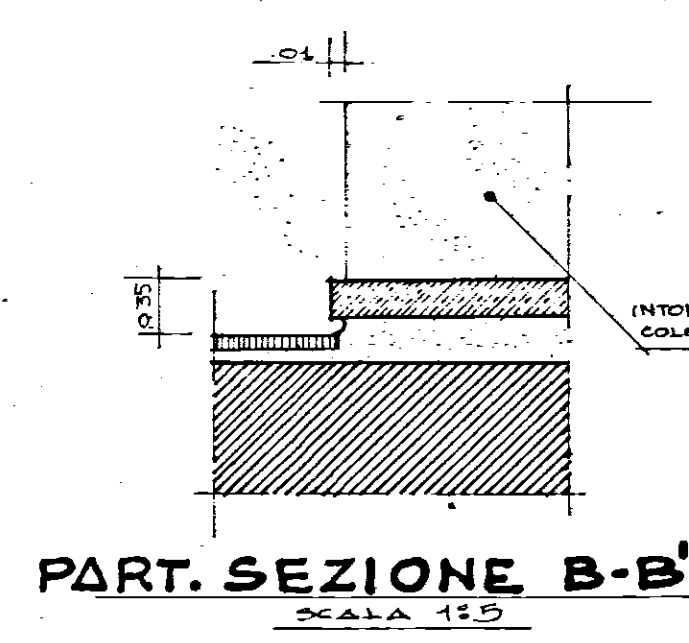


PART. SEZIONE B-B'
SCALA 1:20

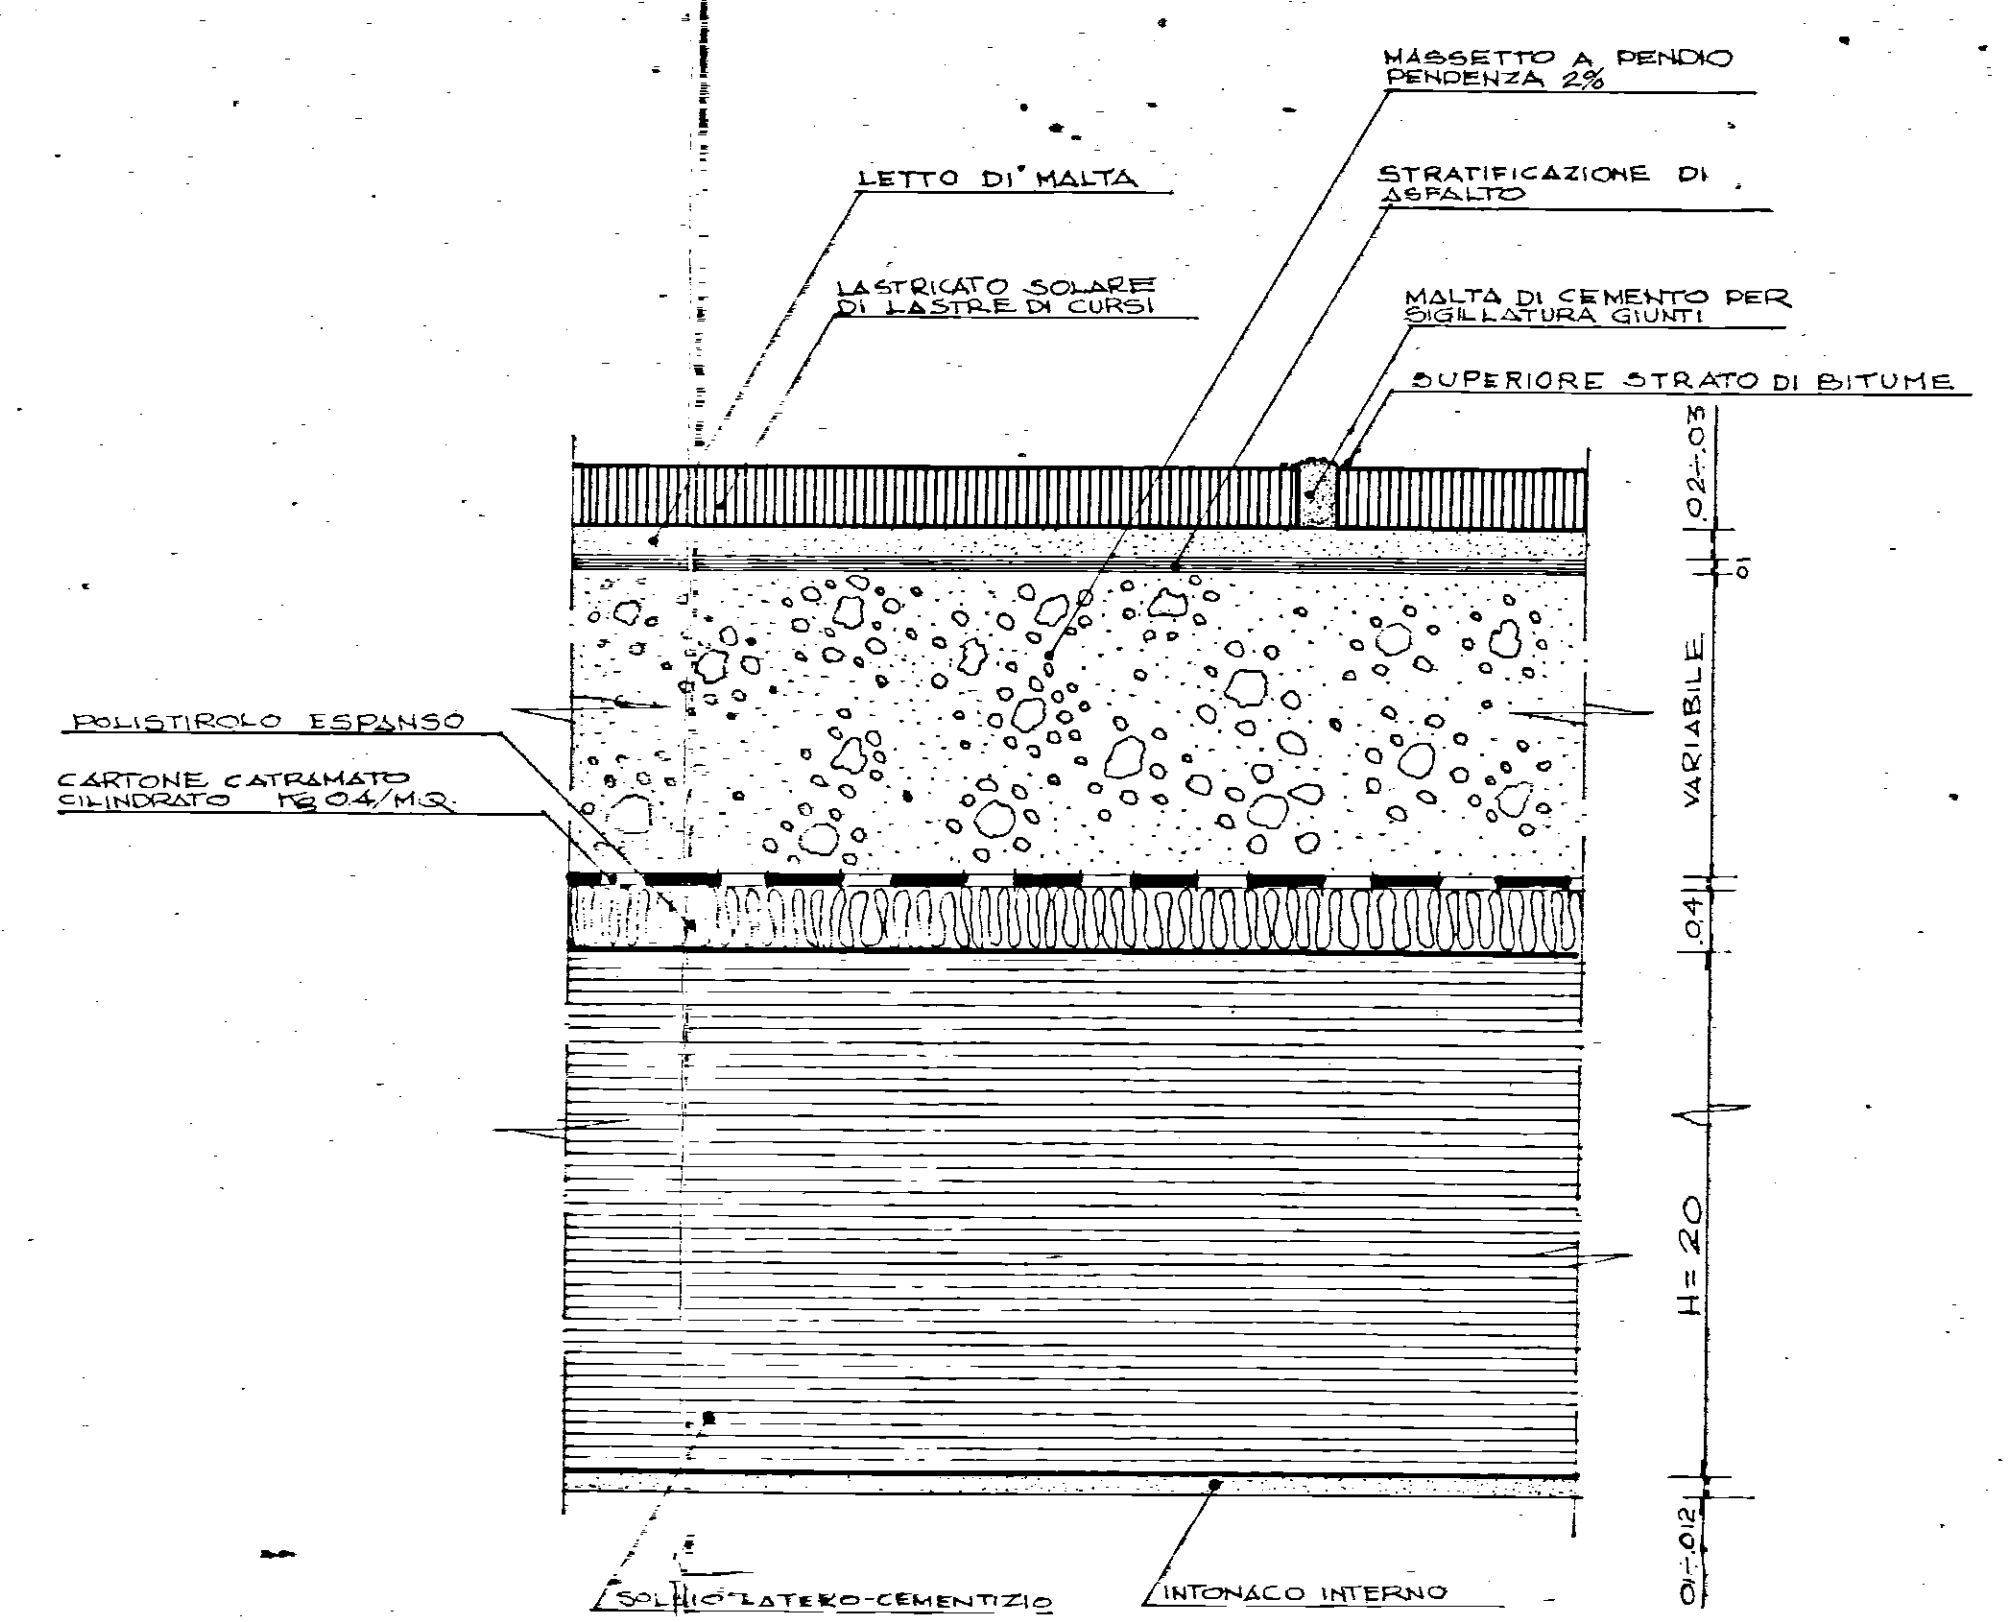


PARTICOLARE "A" SCALA 1:15

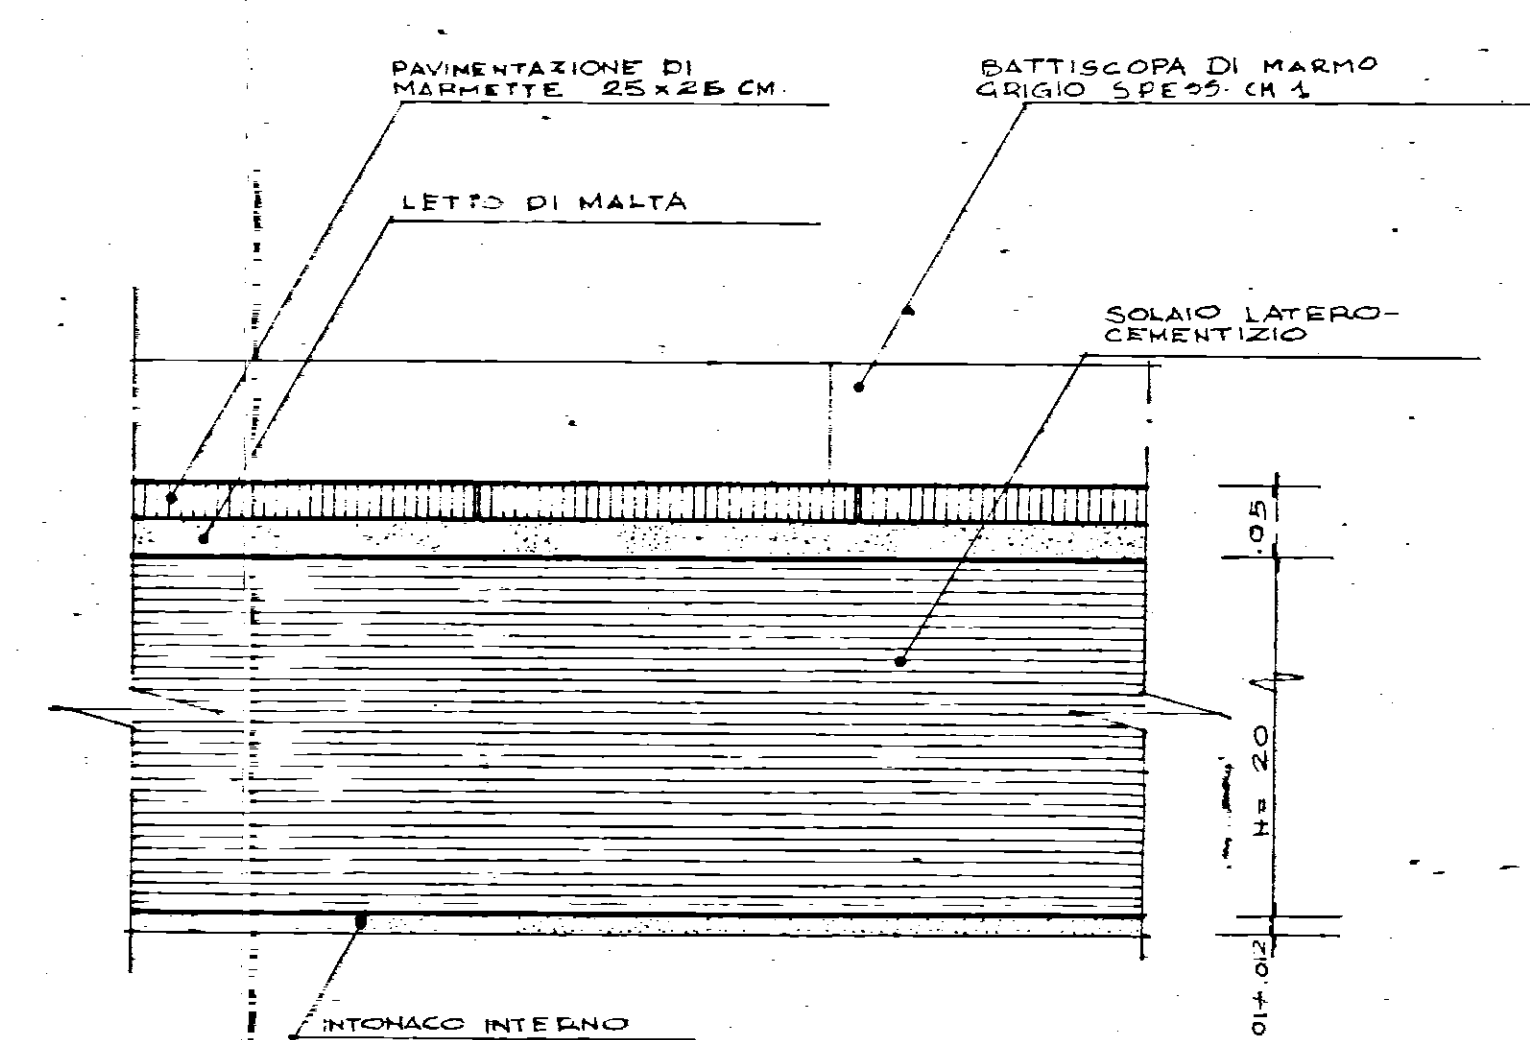

PARTICOLARE "B" SCALA 1:15

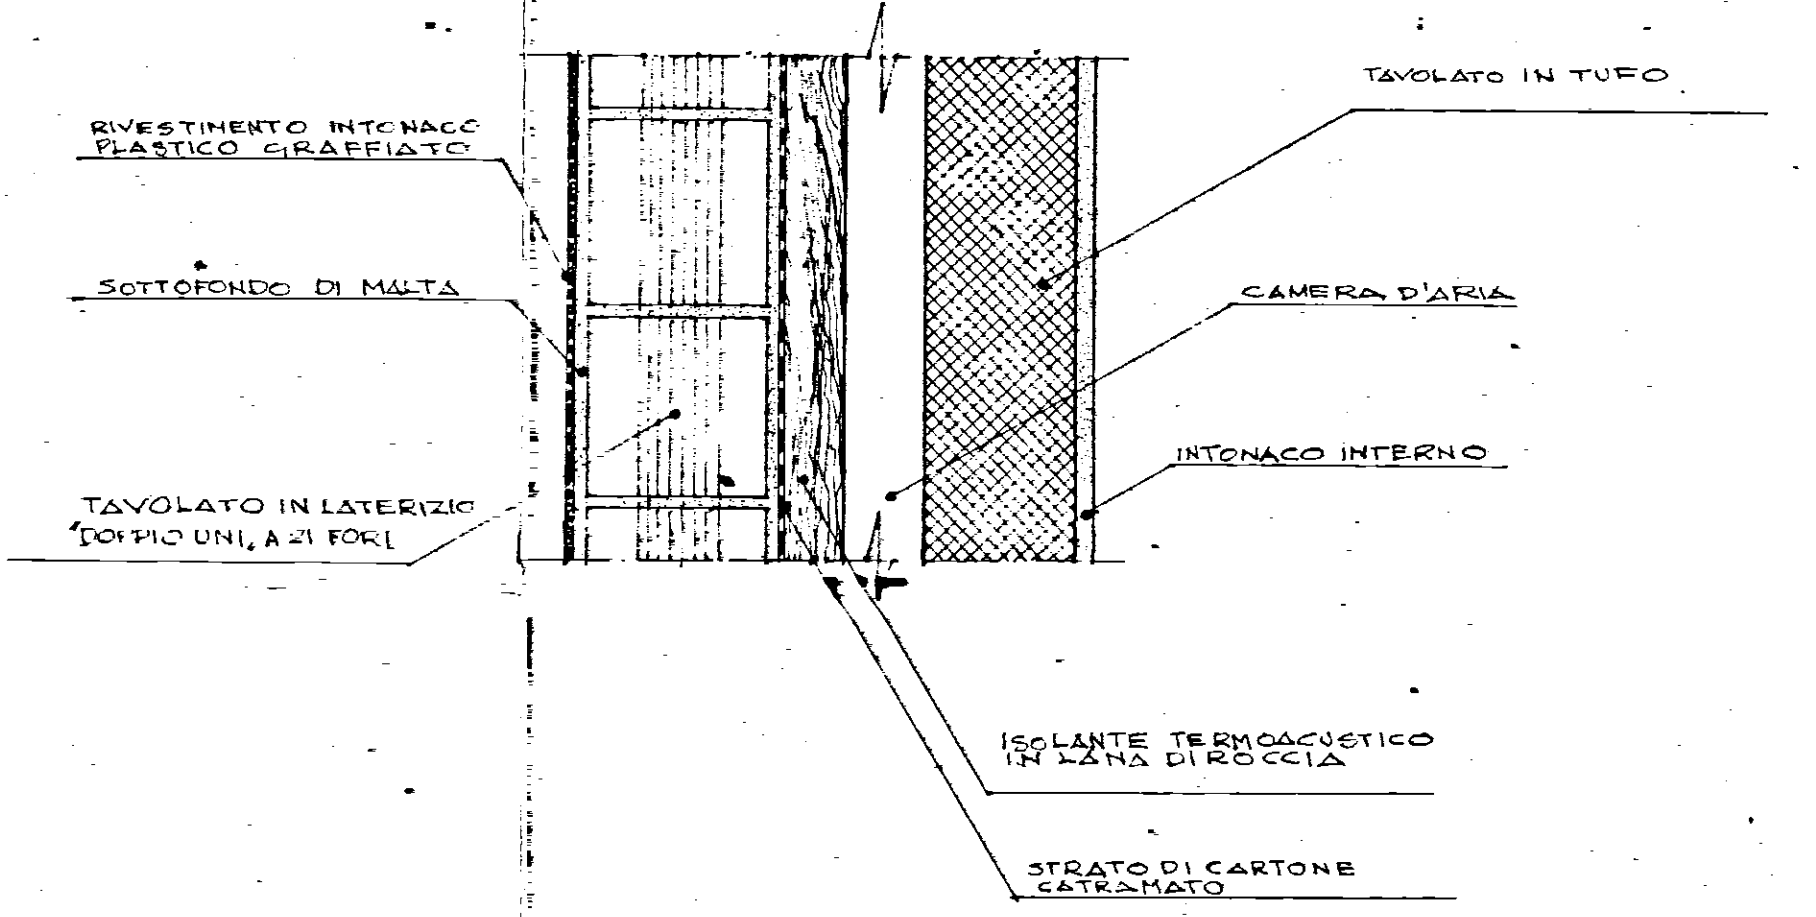

PARTICOLARE MURATURA A CASSETTA
SCALA 1:15

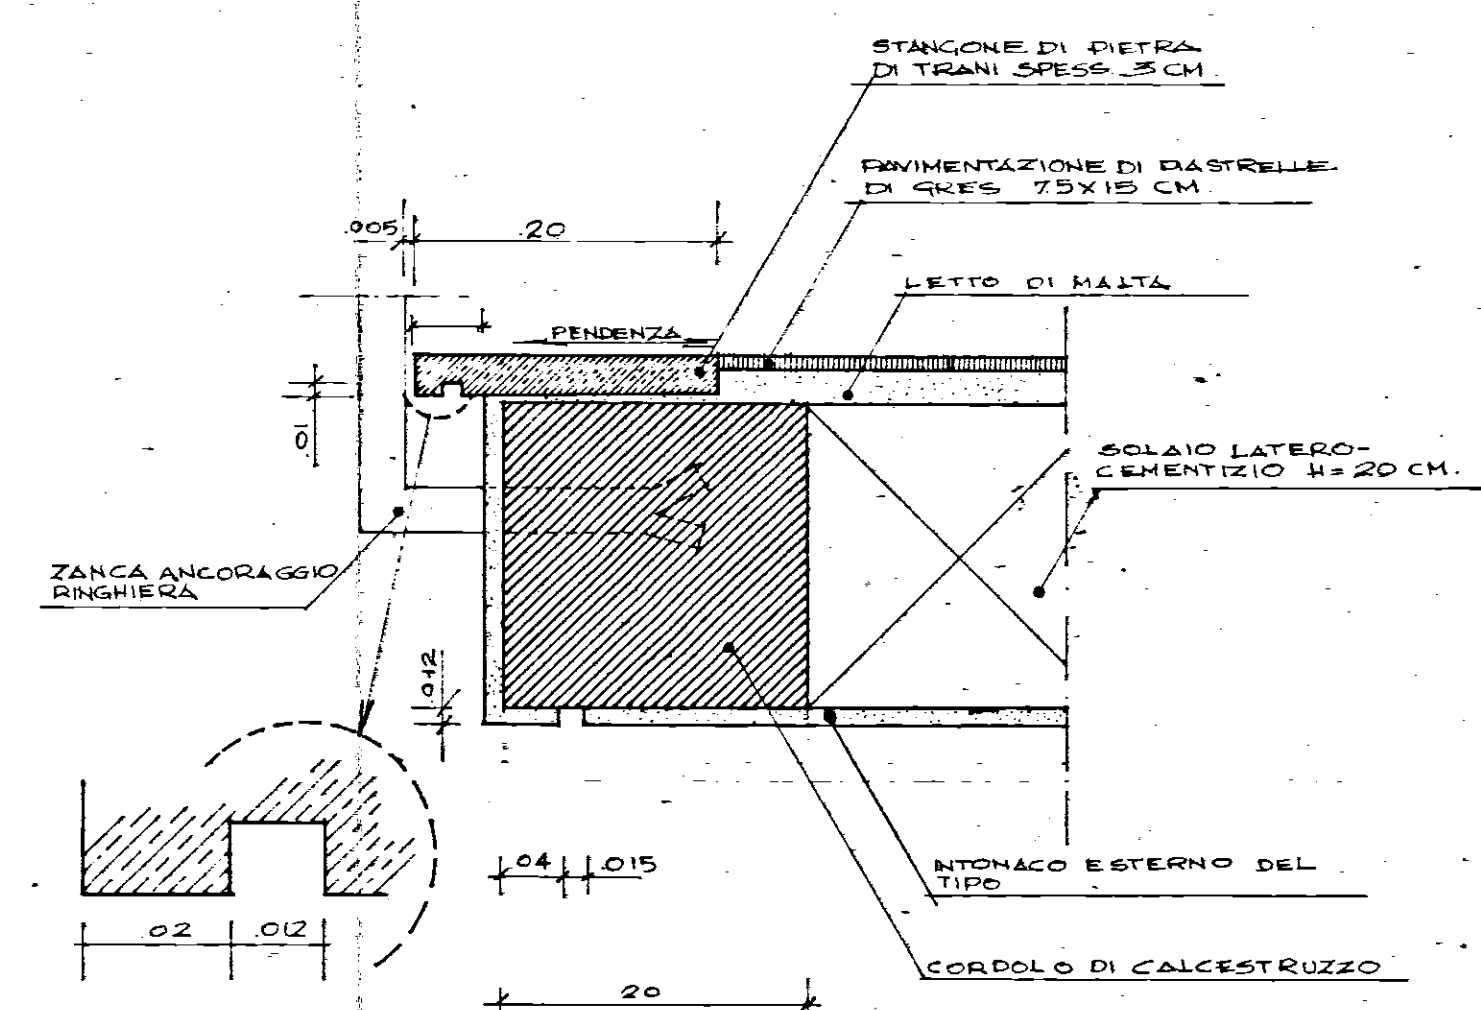

PARTICOLARE "C" SCALA 1:15

IA.C.P.	LEGE 20-3-1968
BRINDISI	N° 422
PROGETTO PER LA COSTRUZIONE DI CASE	
OSTUNI PZ. 167	
PARTICOLARI COSTRUTTIVI	
ELEMENTO DI PROSPETTO	SCALA 1:20
PALAZZINA TIPO - SEZIONI	1:15
E PARTICOLARI	
UFFICIO TECNICO	IA.C.P.