


ISTITUTO AUTONOMO CASE POPOLARI PER LA PROVINCIA DI BRINDISI

PROGETTO CASE POPOLARI (LEGGE 640) TIPO B

Scala 1:100



PROSPETTO LATO SCALE

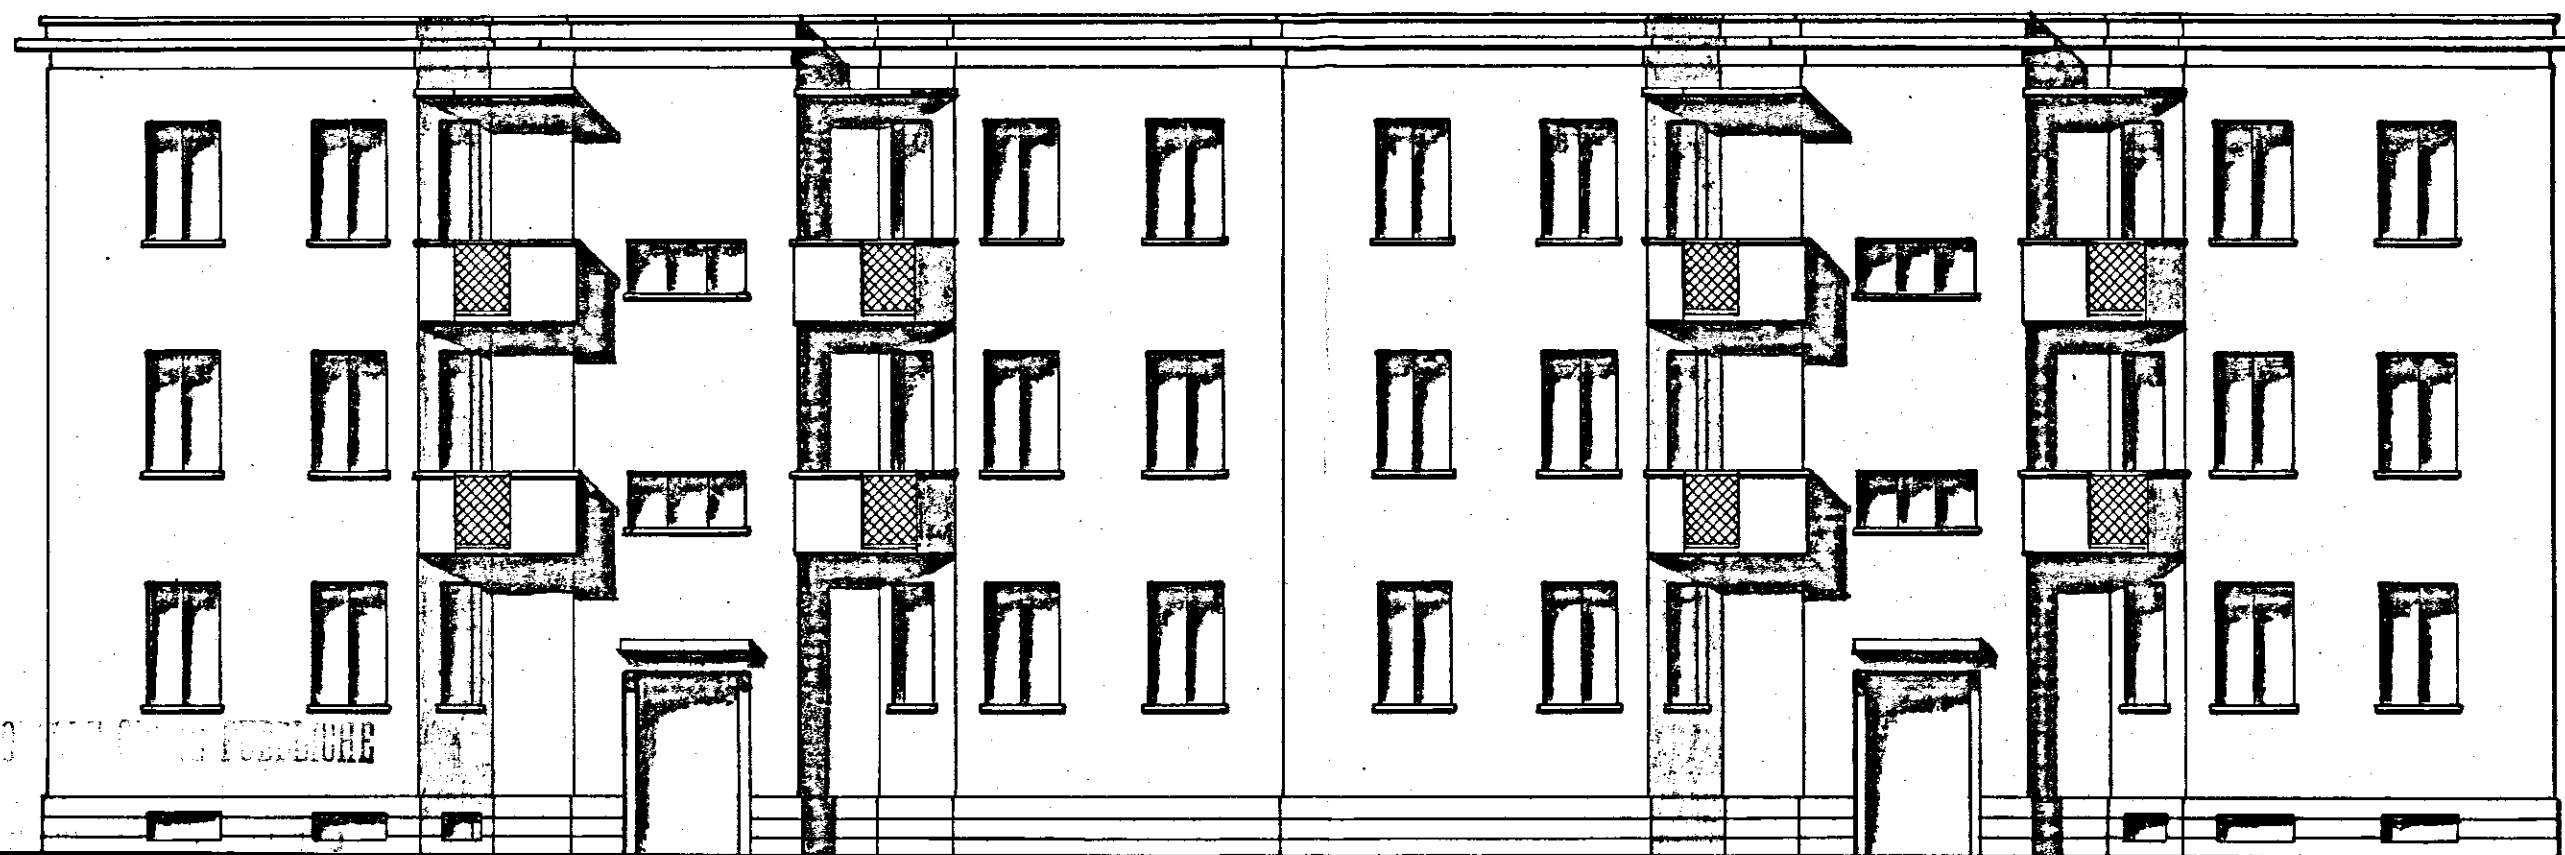

PROVVEDIMENTI DEL COMITATO PROVINCIALE


adunanza del 10 GEN. 1958
N. 54

IL SEGRETARIO

PROSPETTO POSTERIORE

VISTO: si esprime parere favorevole ai sensi
dell'art. 23 del D.P.D.R. 30-6-1955 n. 1534.
N. 6555 di Prot.
Brindisi, 2.8.58

L'INGEGNERE DIRIGENTE
P. Scabà

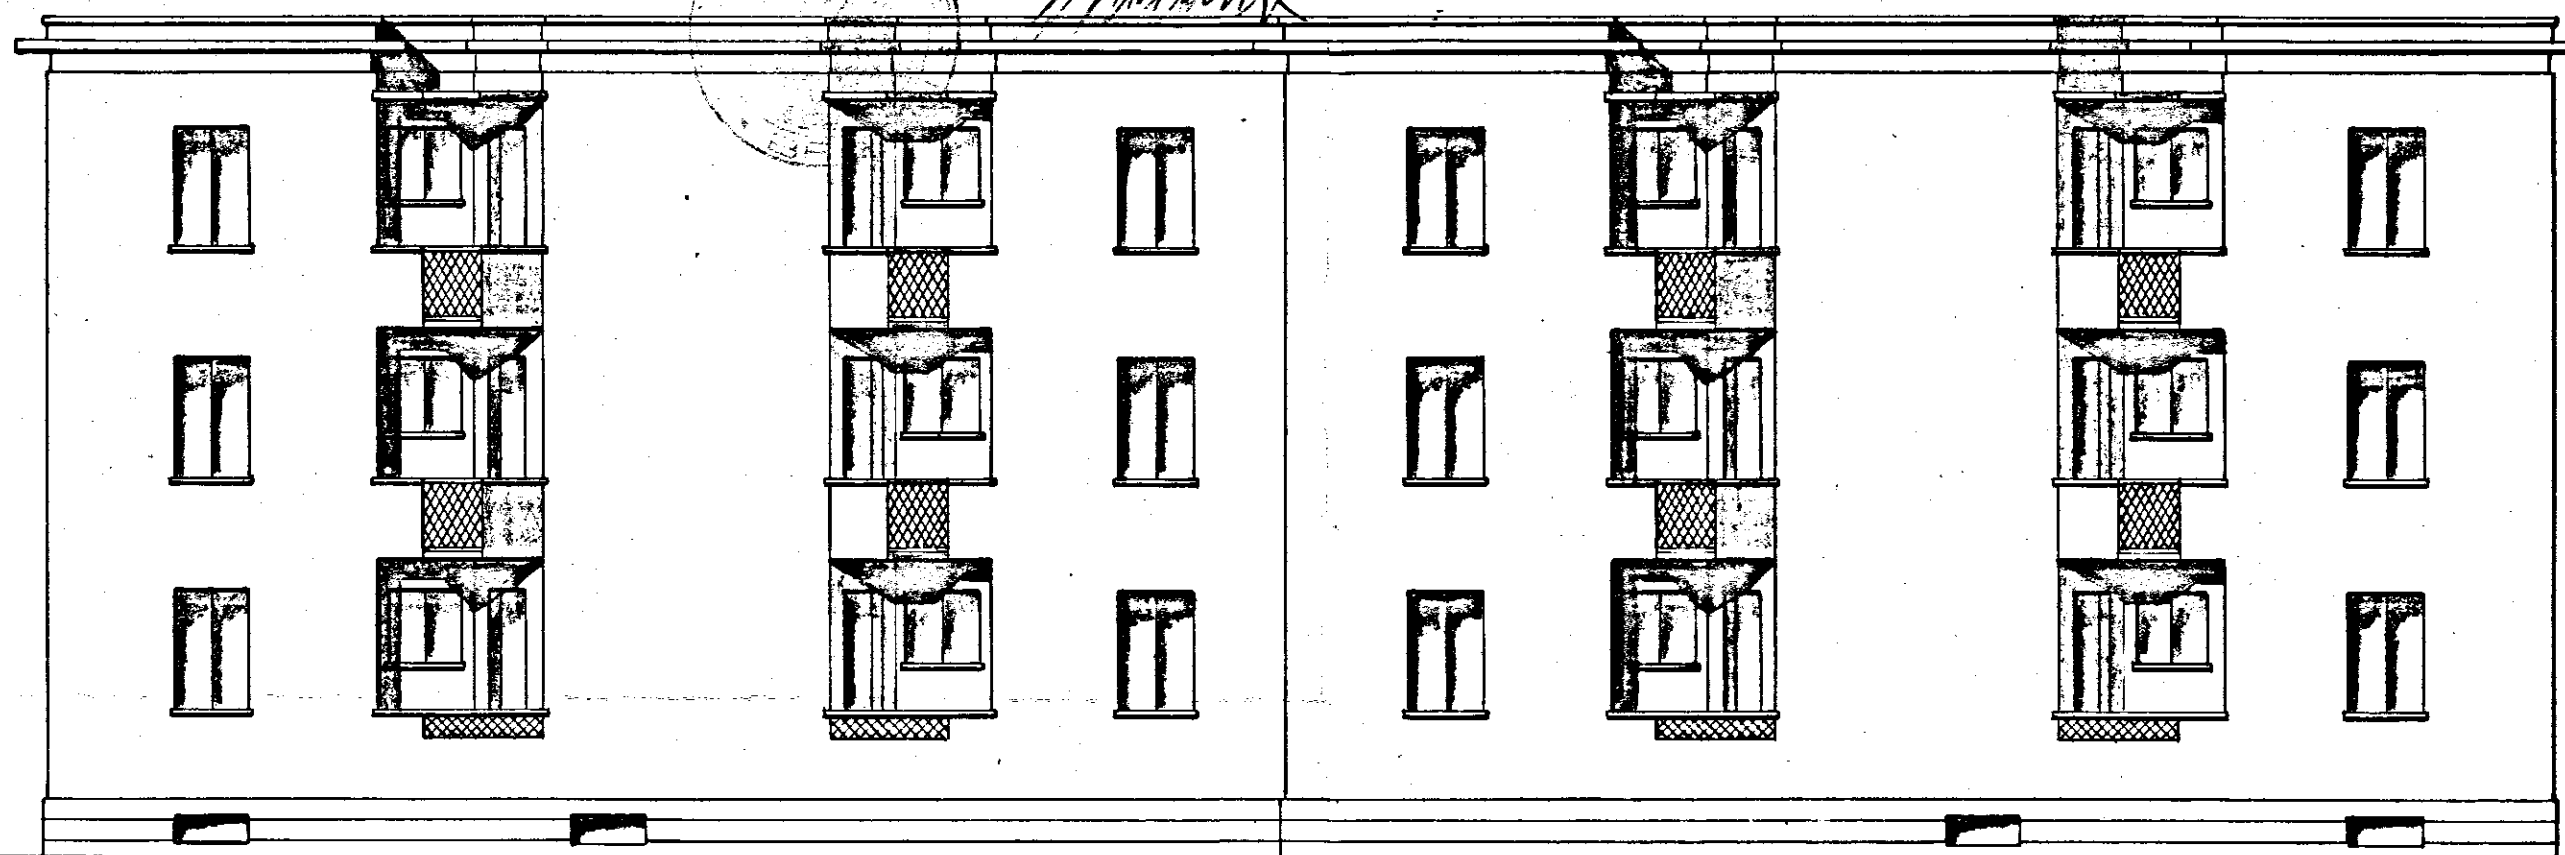

SEZIONE A-B

