

ISTITUTO AUTONOMO CASE POPOLARI-BRINDISI-

LEGGE 22-10-1971 N. 665 - ART. 68/A CANALE A



COSTRUZIONE DI CASE POPOLARI IN ORIA
PLANIMETRIA GENERALE Scala 1:500

PROGRAMMA INTERVENTO N. 011 /16/1 PROGETTAZIONE
UFF. Tecn. I.A.C.P. BRINDISI

Aggiornamenti: Data:

CAPIRETTORE TECNICO
ING. ANTONIO LONGO
FAV. N. 1

COMMISSIONE TECNICA I.A.C.P.
Art. 63 Legge 22-10-1971 n. 665
Aloggi N 4 da vani 5 = vani N 20
4 6 = 24
7 =
TOT N 8 N 44
espresso con voto n. 4/74
nella seduta del 20 GIU. 1974
Brindisi, li 20 GIU. 1974
IL SEGRETARIO

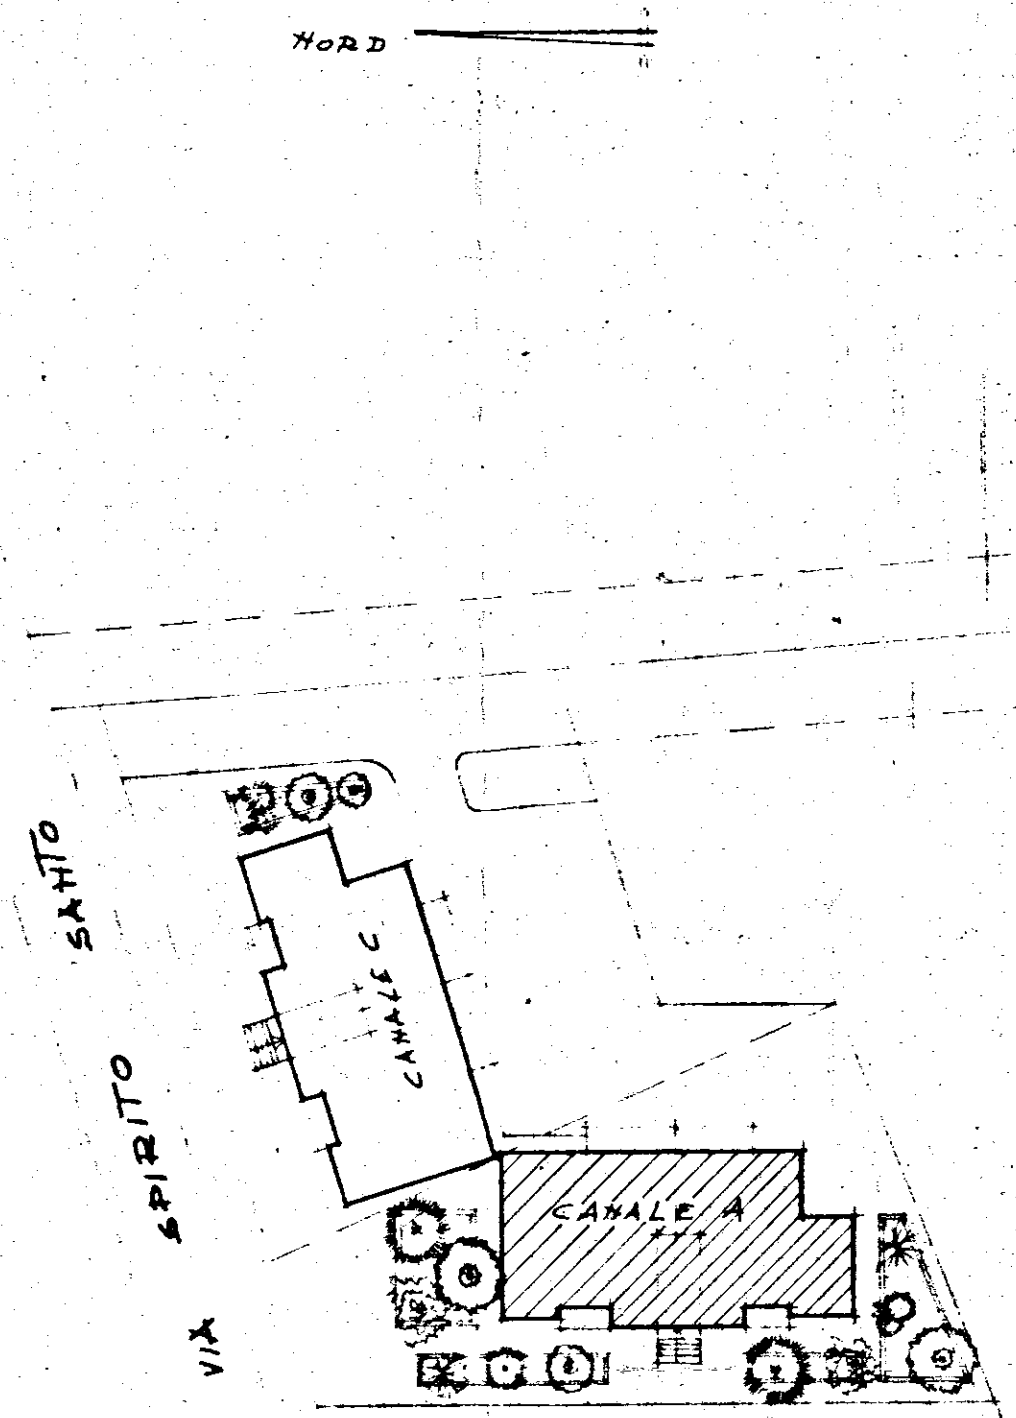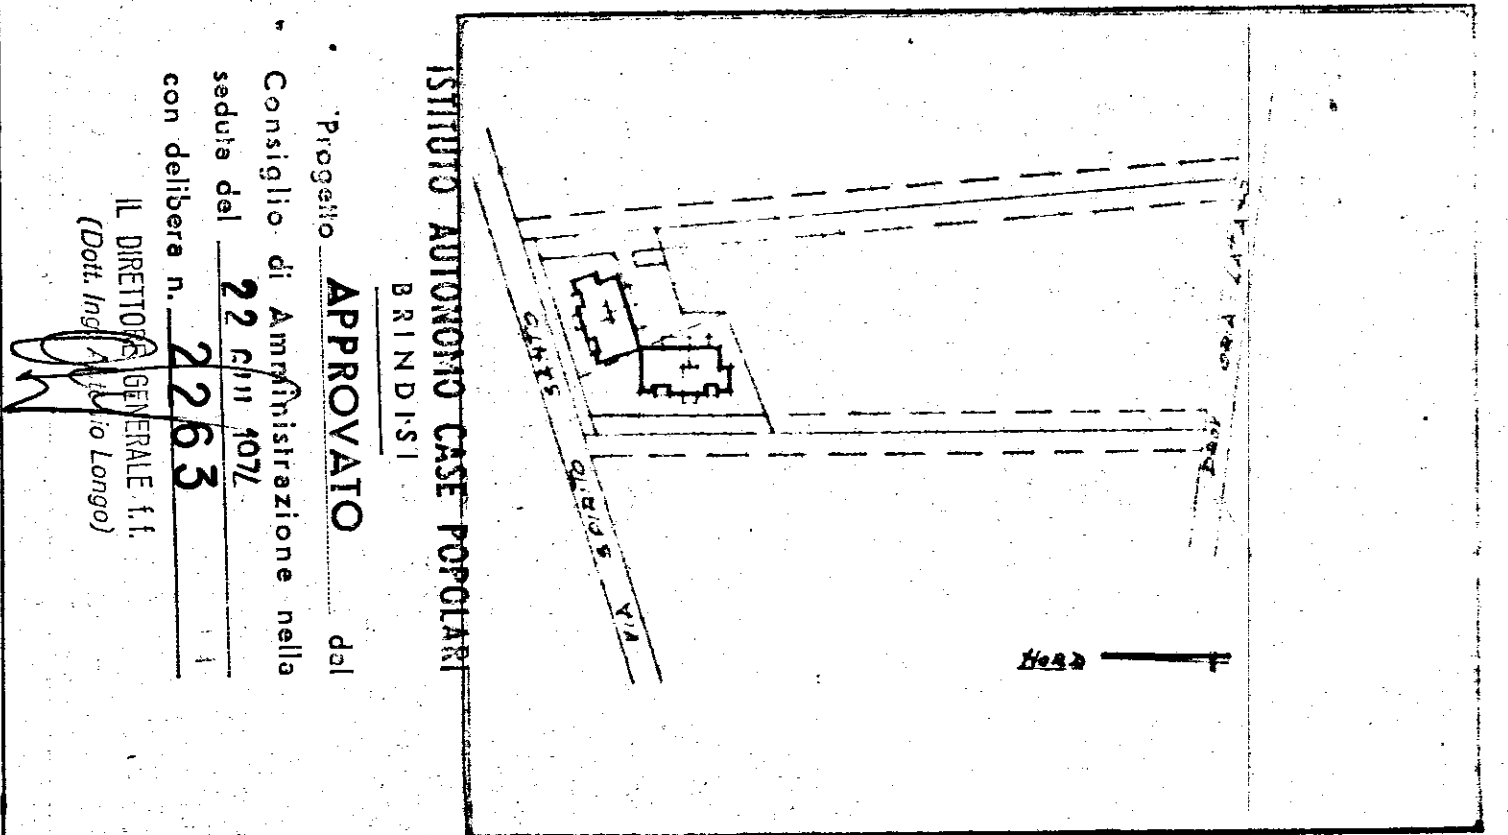

PROVINCIALE ORTA-NOVA