


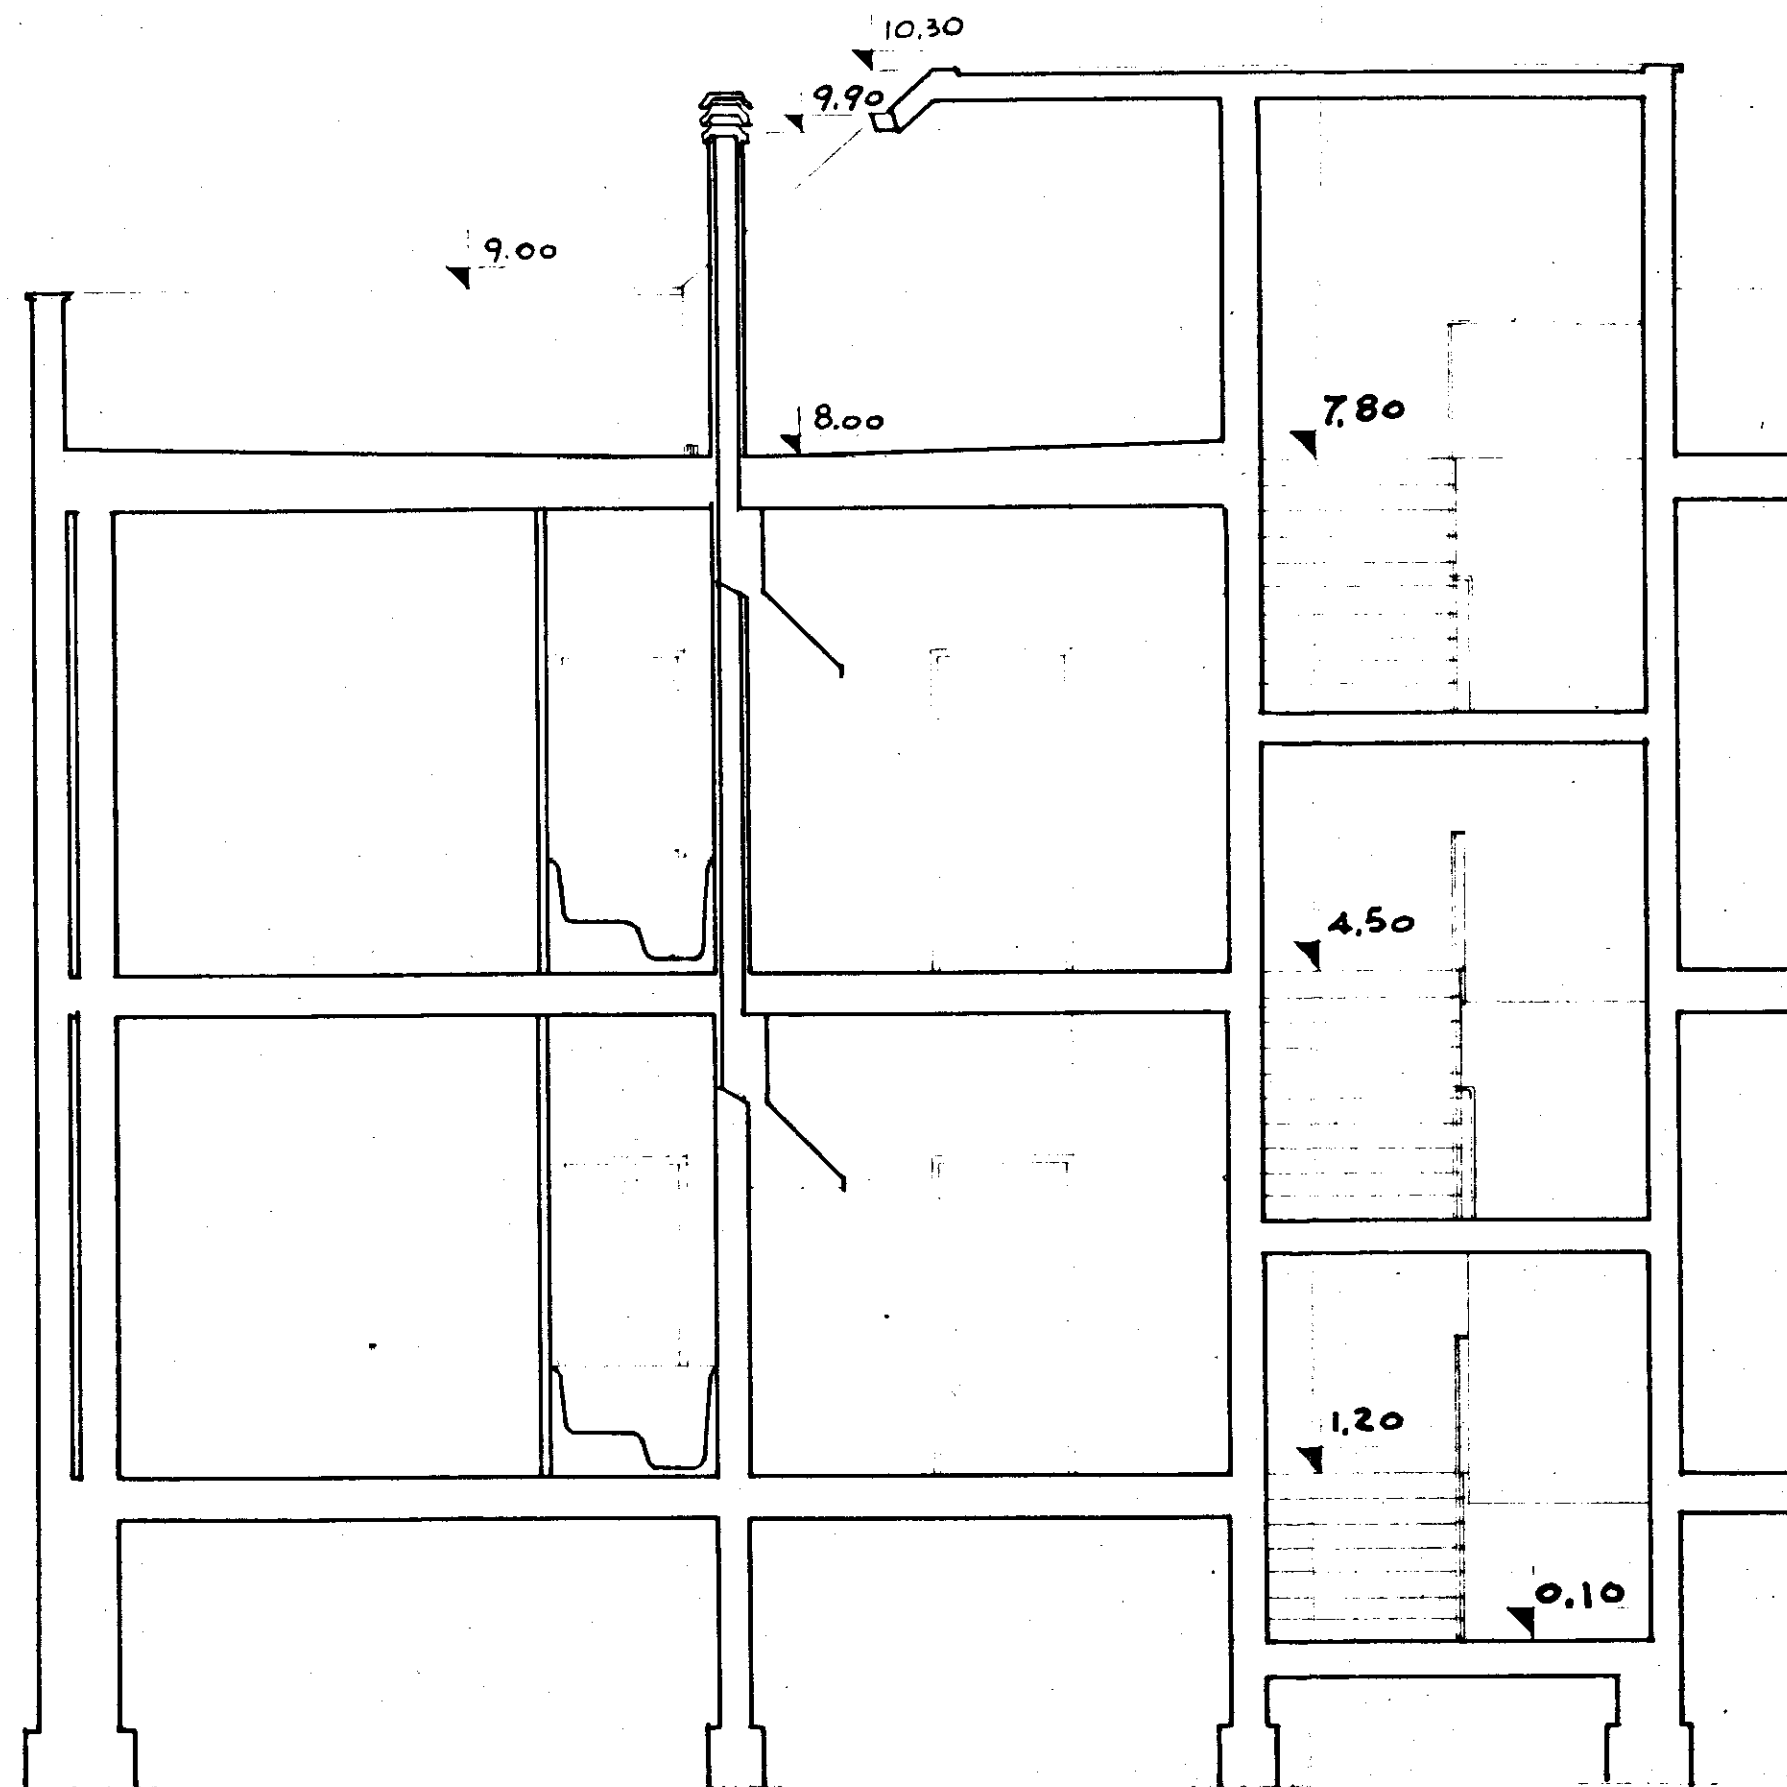

GESTIONE INA-CASA
D.T.
APPROVATO
- 2 APR 1960

[Signature]

240 ANI
S. M. G. 1923
N. 906
S. M. G. 1923
998 S. M. G. 1923
1210115

GESTIONE
INA CASA
2° SETTENNIO
CASA IN
ME SAGNE
STAZIONE APP.
IACP
BRINDISI

GRUPPO ARCH. SPACCARELLI - A. BACCIN - BRUNO TAVOLETTI - ING. C. BACCIN

ed. F
n. 29
SEZIONE A.B

RAPP. 1:50

DIS. N° 6967
TAV. 5°
SERIE 243
ROMA
7 DICEMBRE 1959