
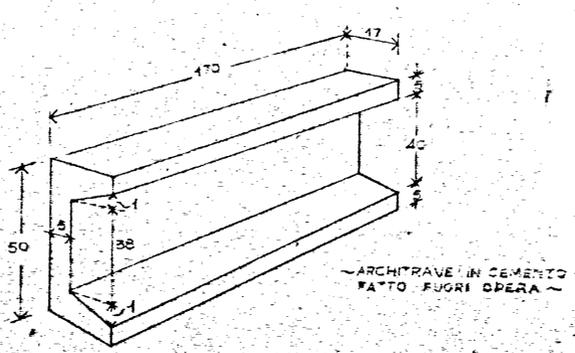


\* NB. QUESTO DETTAGLIO E' VALIDO SIA PER GLI EDIFICI A 3 PIANI CHE PER QUELLI A 4 \*

QUOTA CALPESTIO TERRAZZA PER SOLAIO A CAMERA D'ARIA h. 35

ARCHITRAVE IN CEMENTO

PIETRA LECCESE

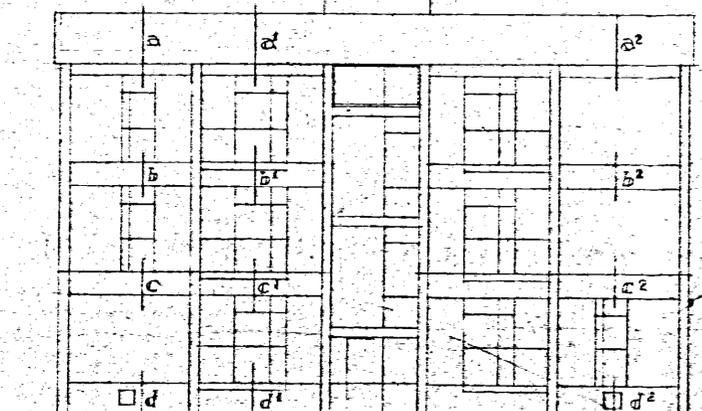

PROSPETTO INDICATIVO PER LE SEZIONI

STUDIO ARCHITETTI INGEGNERI - ROMA, 33 VIA RUBICONE	
QUARTIERE INA - CASA - IN LOCALITA' S. VITO * BRINDISI * ISTITUTO AUTONOMO CASE POPOLARI	data 30.7.1959 app. n. 1774
SEZIONI PARTICOLARI VALIDE PER I FABBRICATI N. 2-4 scala 1:10	n. 102
progettata ARCH. CARLO CHIARINI C. GRUPPO ARCH. C. AYMONINO-ING. B. DE ROSSI ARCH. M. GIRELLI-ING. L. DOTI	d. s. F. D. P. Sostituisce il disegno n. 102