
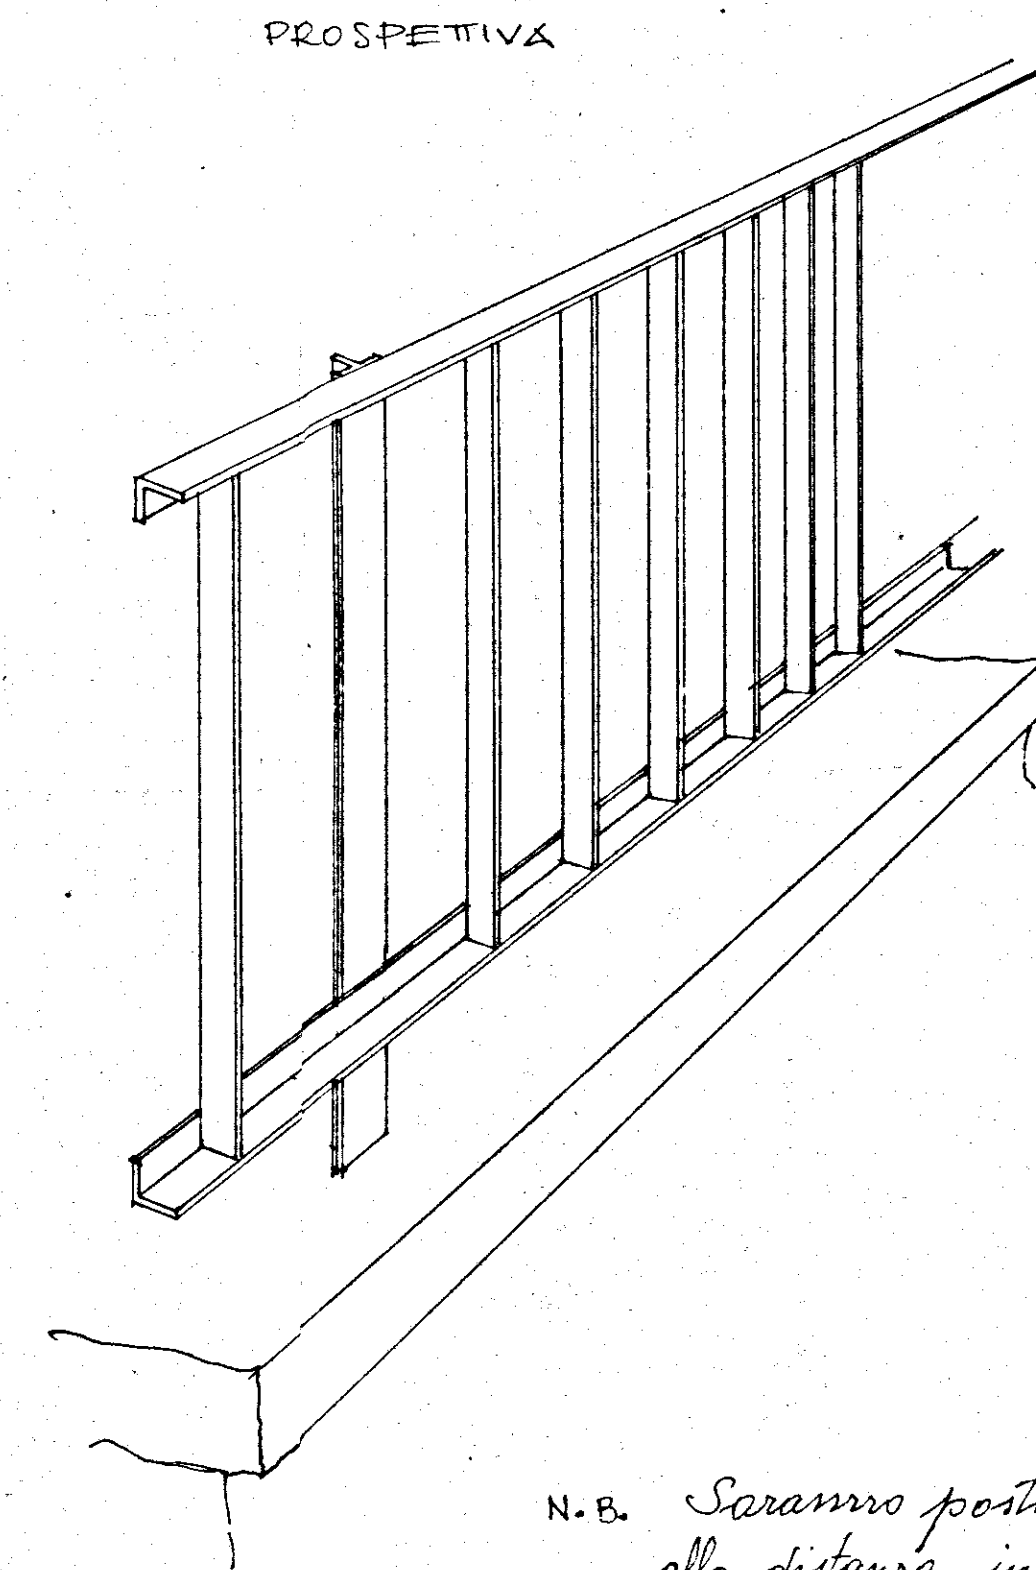


RECINZIONE TIPO GESCAL
EX C/18914-E SCALA 1:10
LAVORI DI COMPLETAMENTO ATTREZZATURA AREA
IN Ceglie Messapico

S. VITO 1976

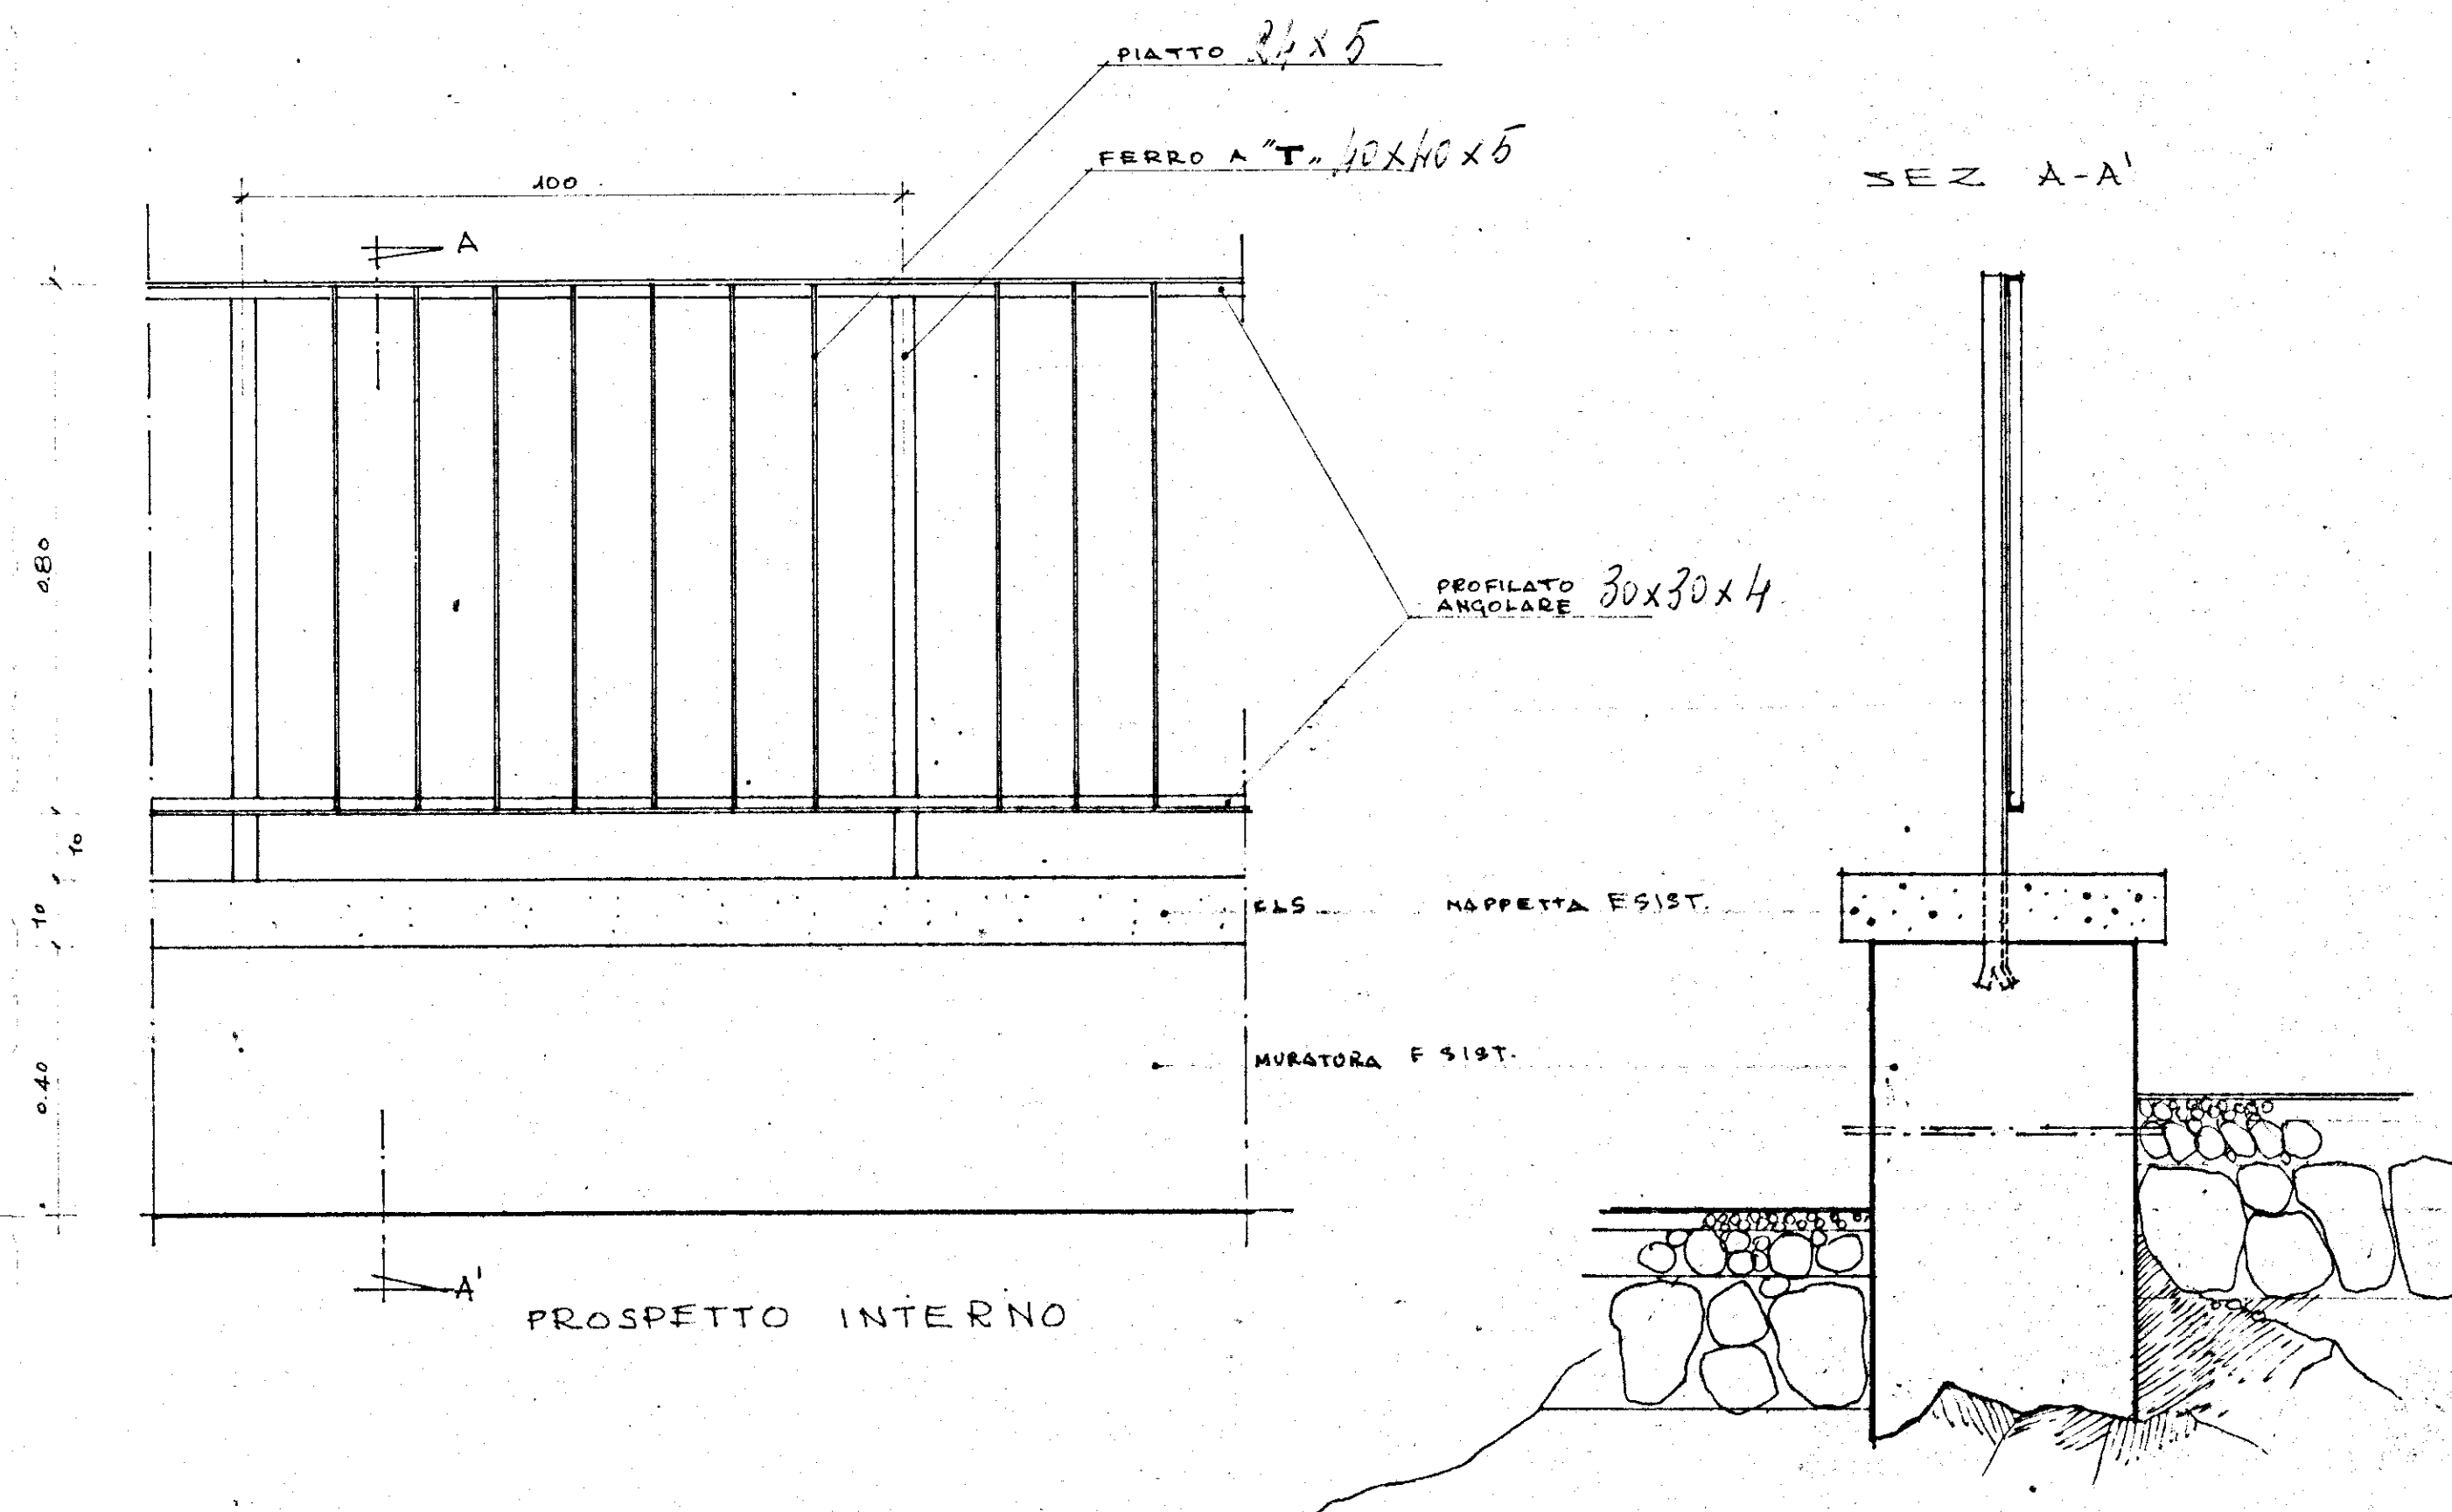

N.B. Saranno posti piantoni di sostegno
alla distanza indicata dalle D.L.