

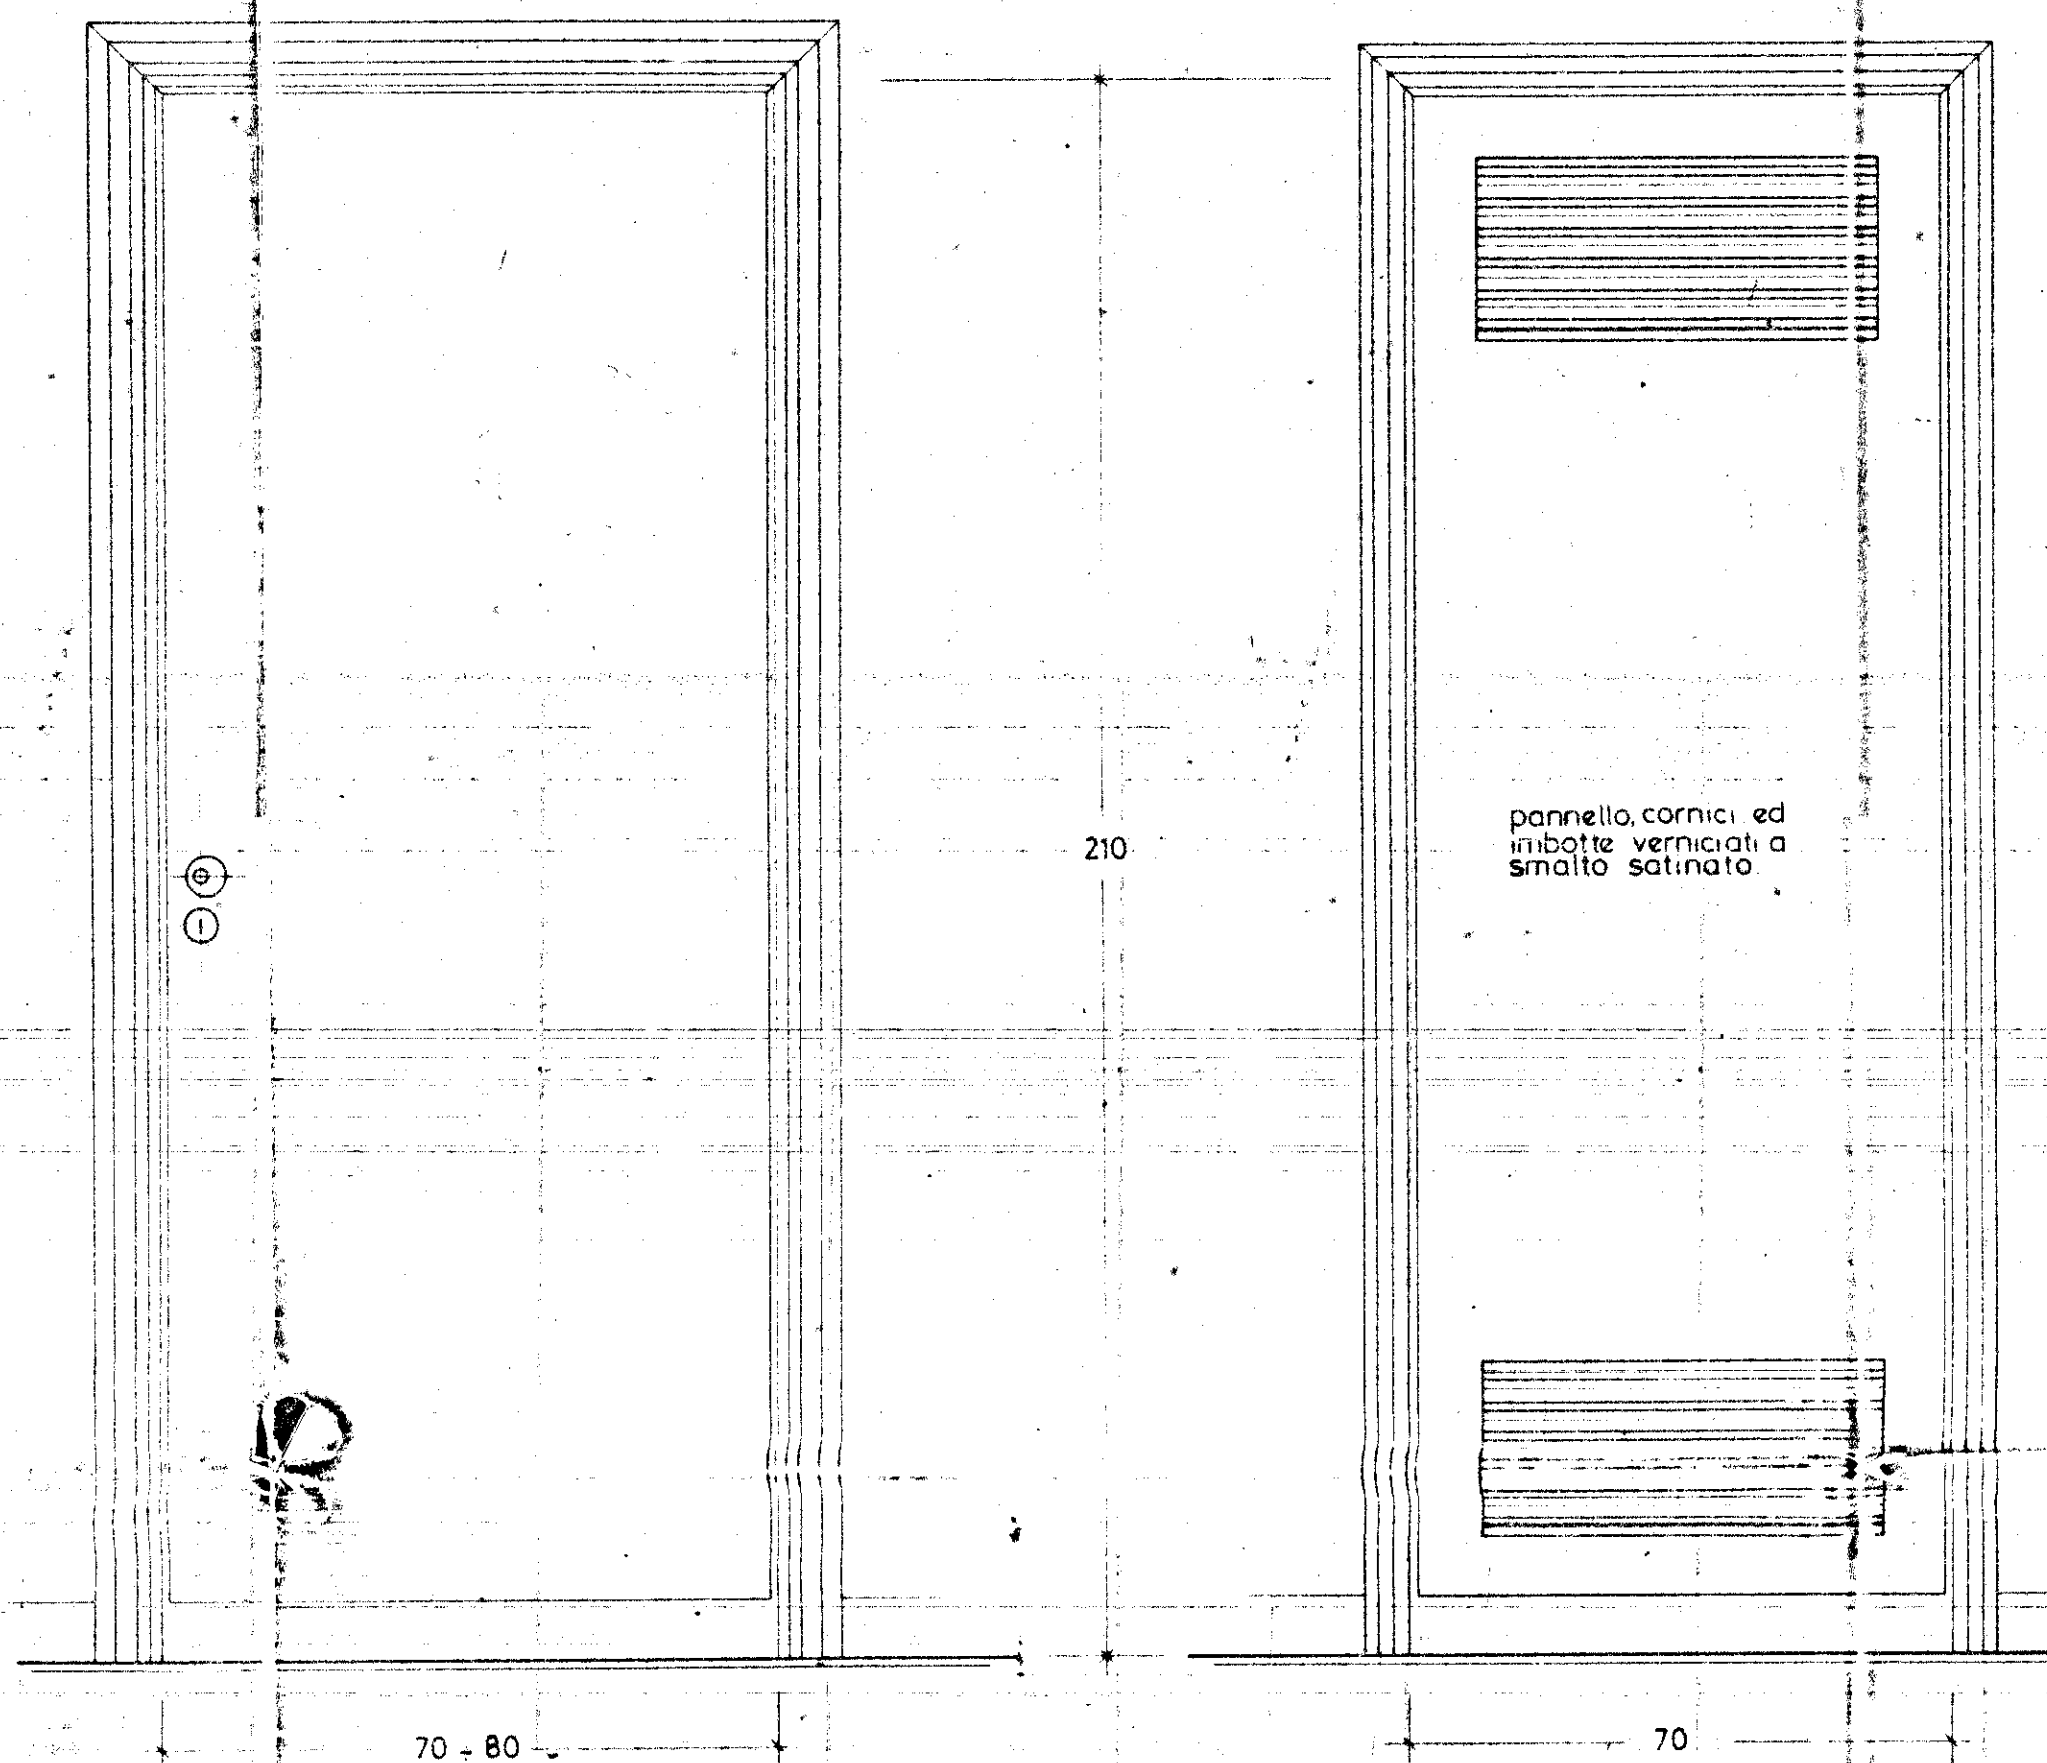
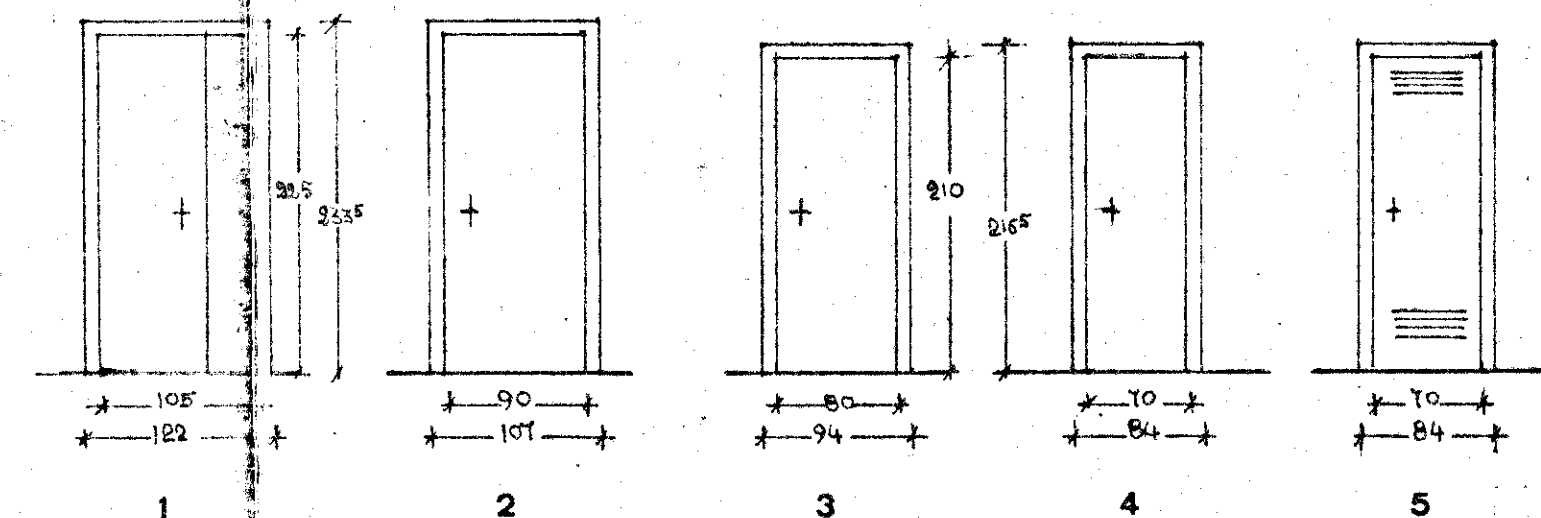
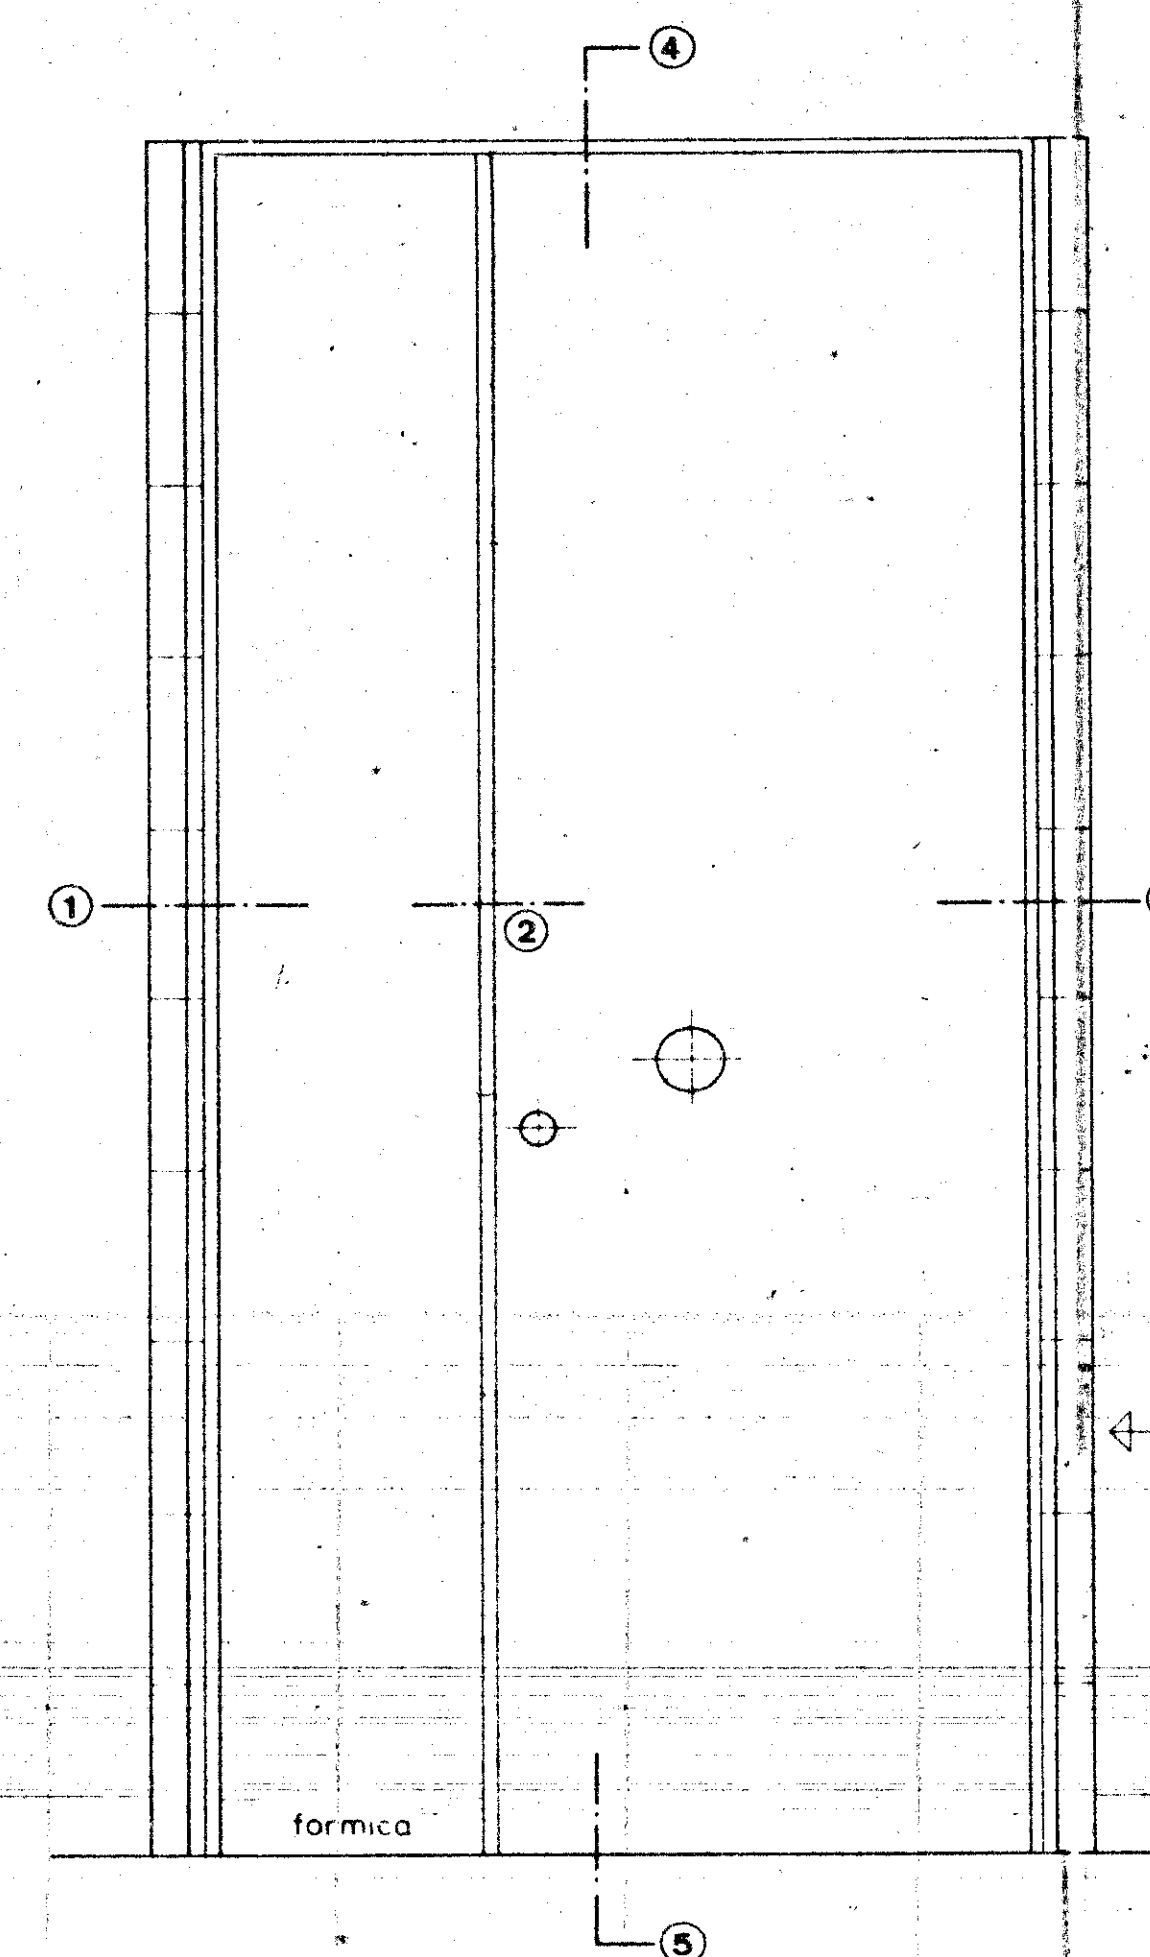
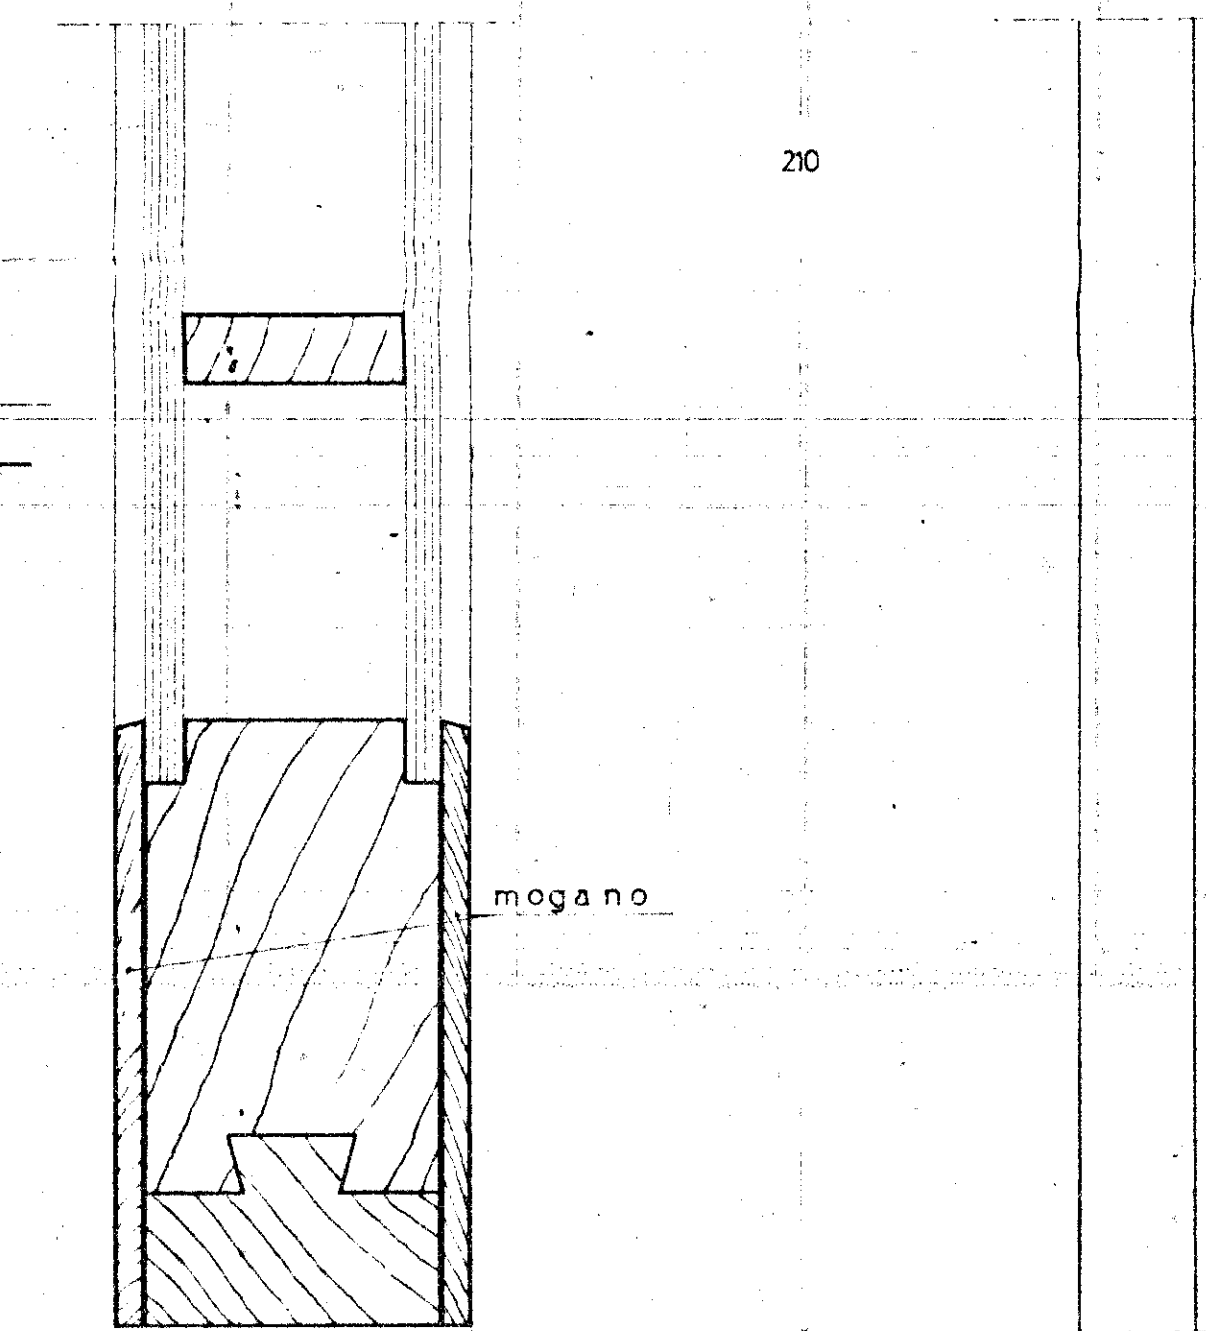
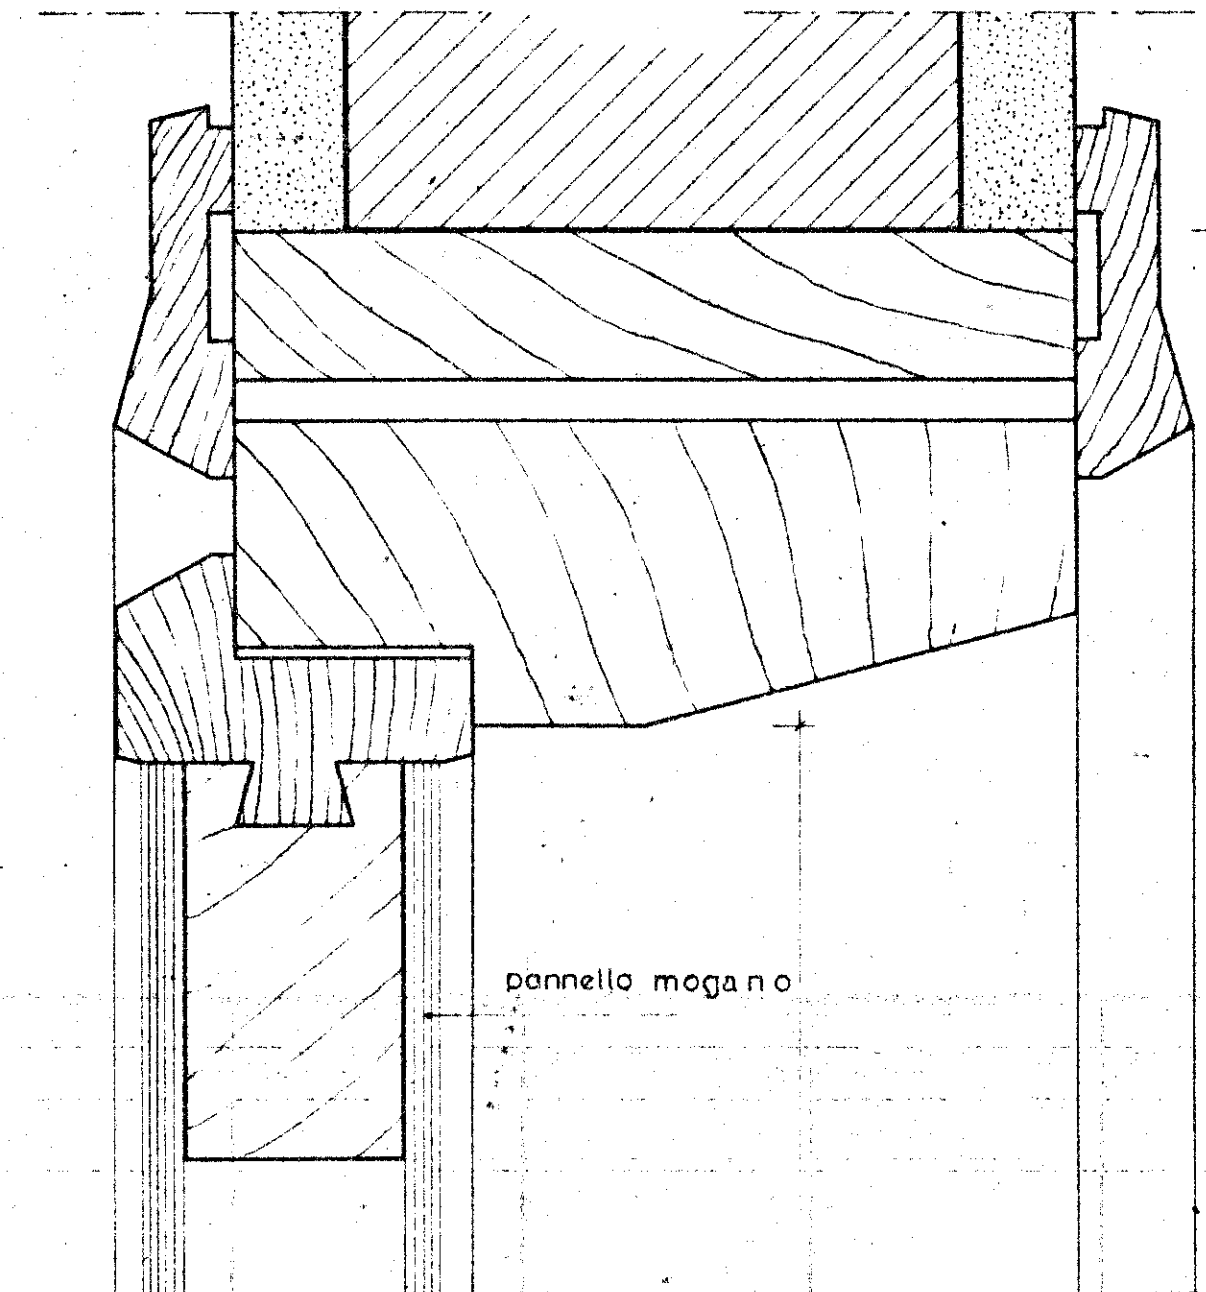
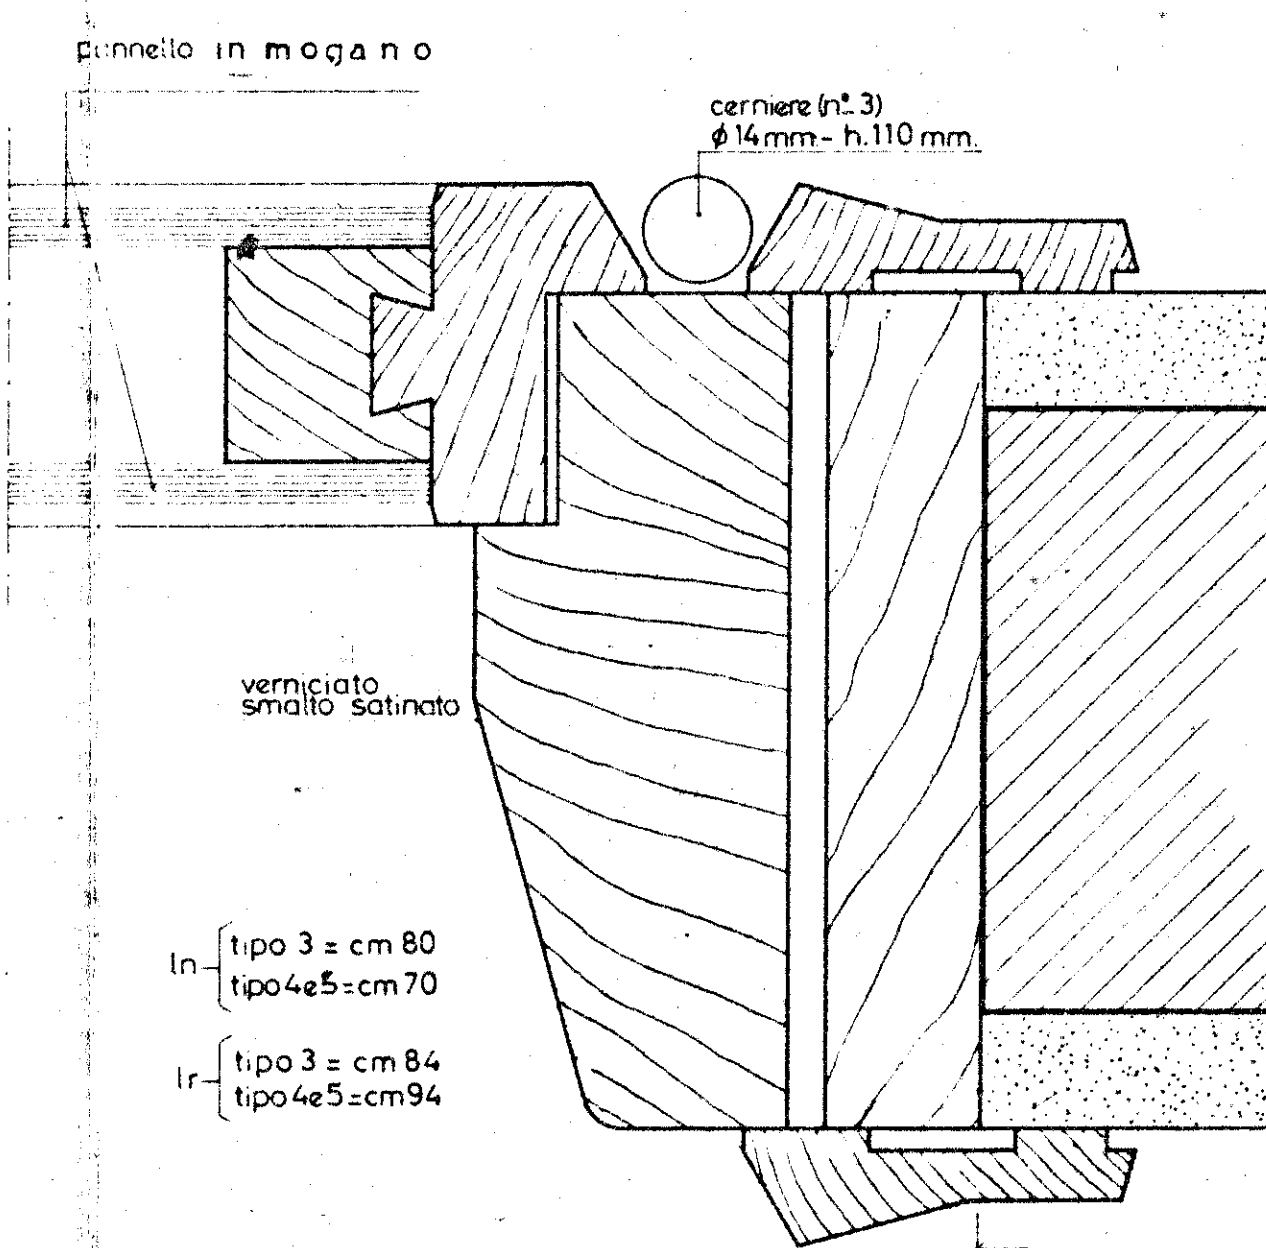


TIPOLOGIA INFISSI INTERNI





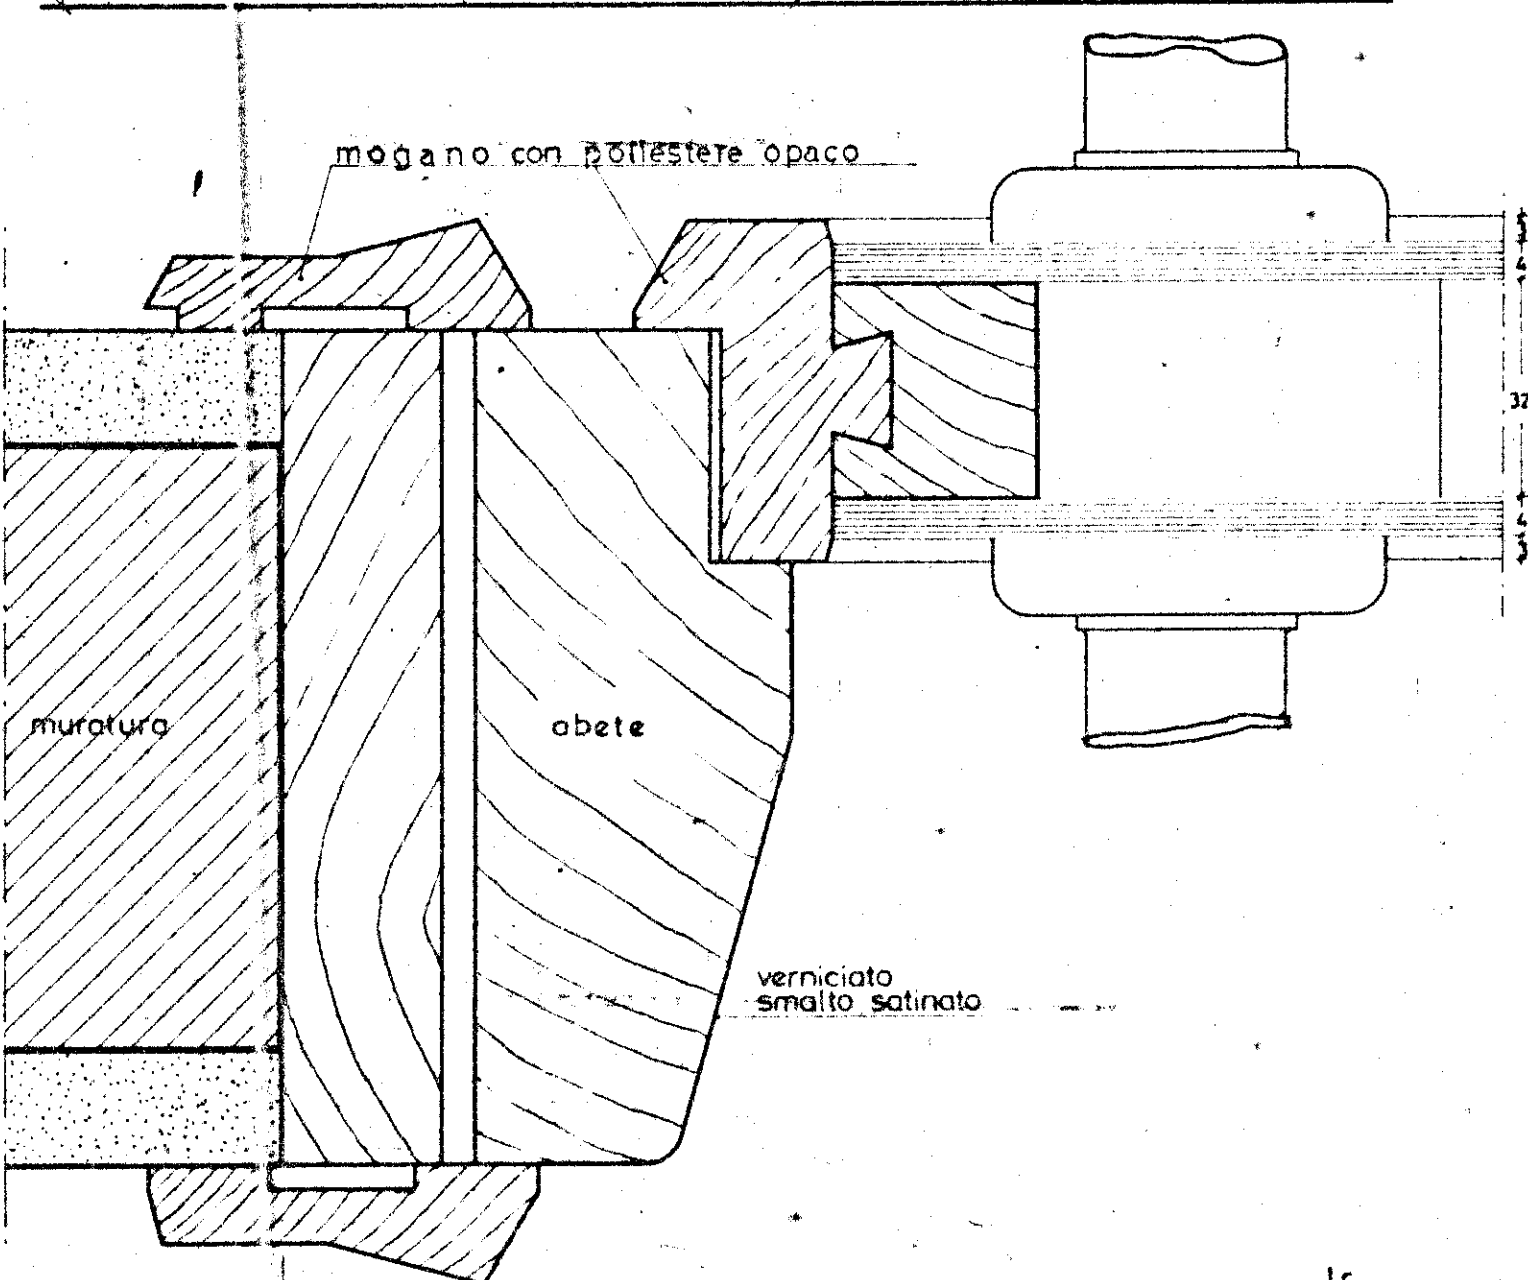


tipo 3-4


tipo 5

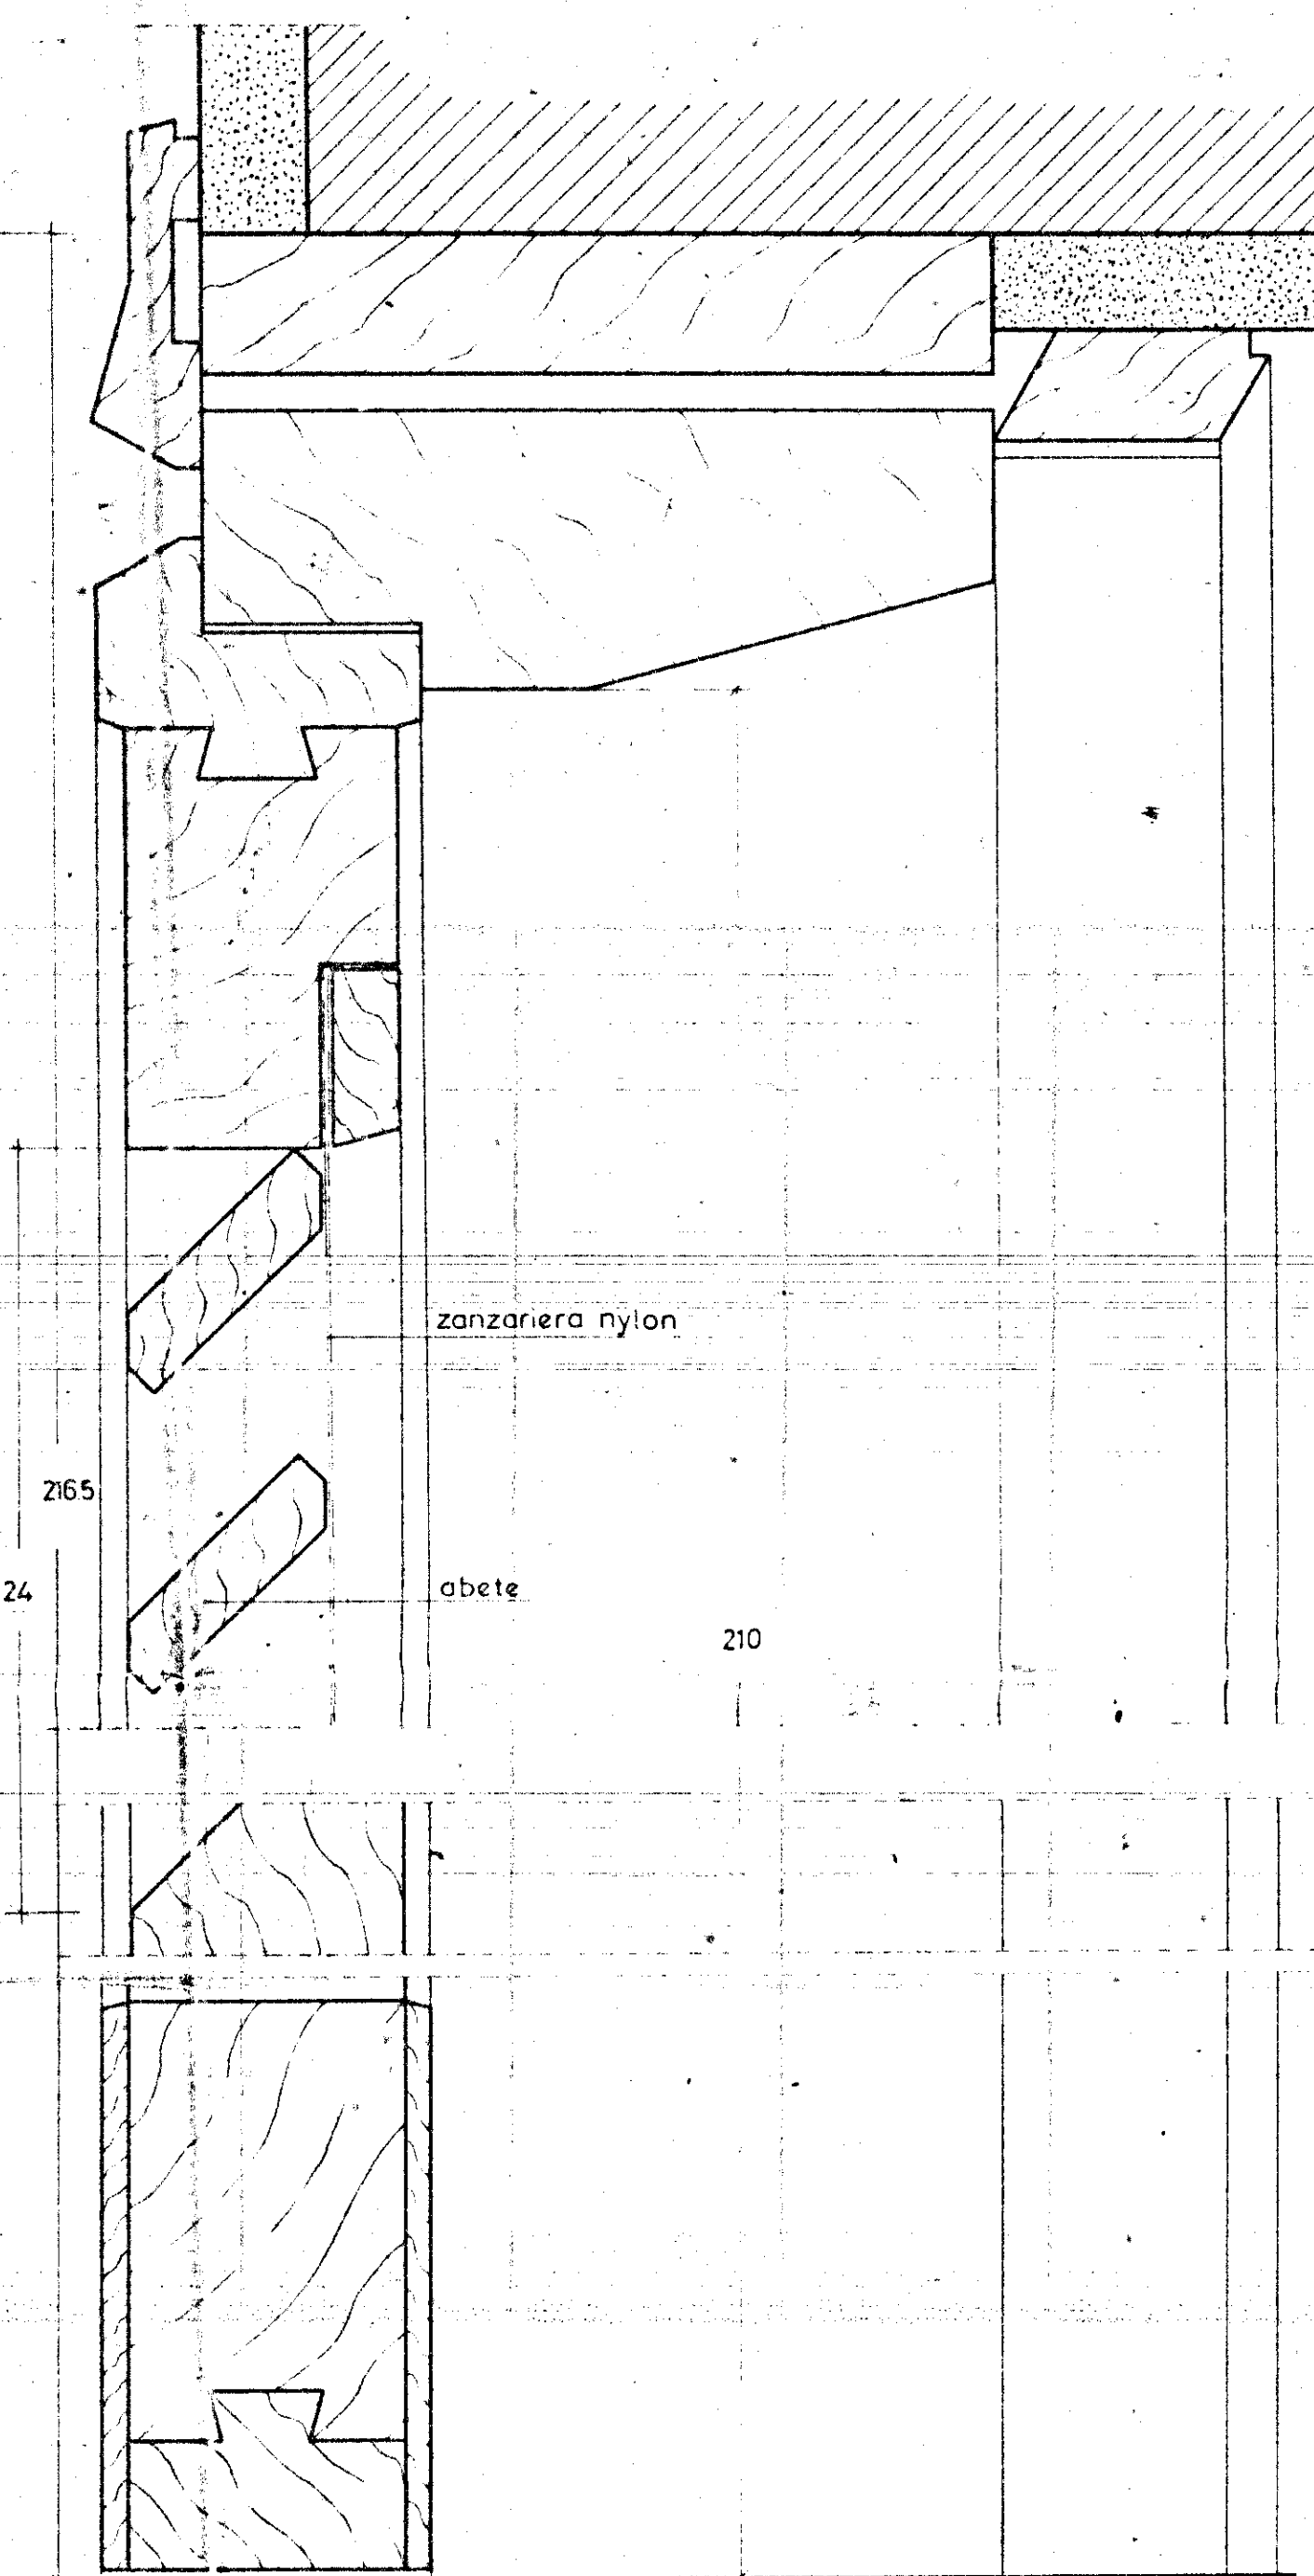

tipo 1

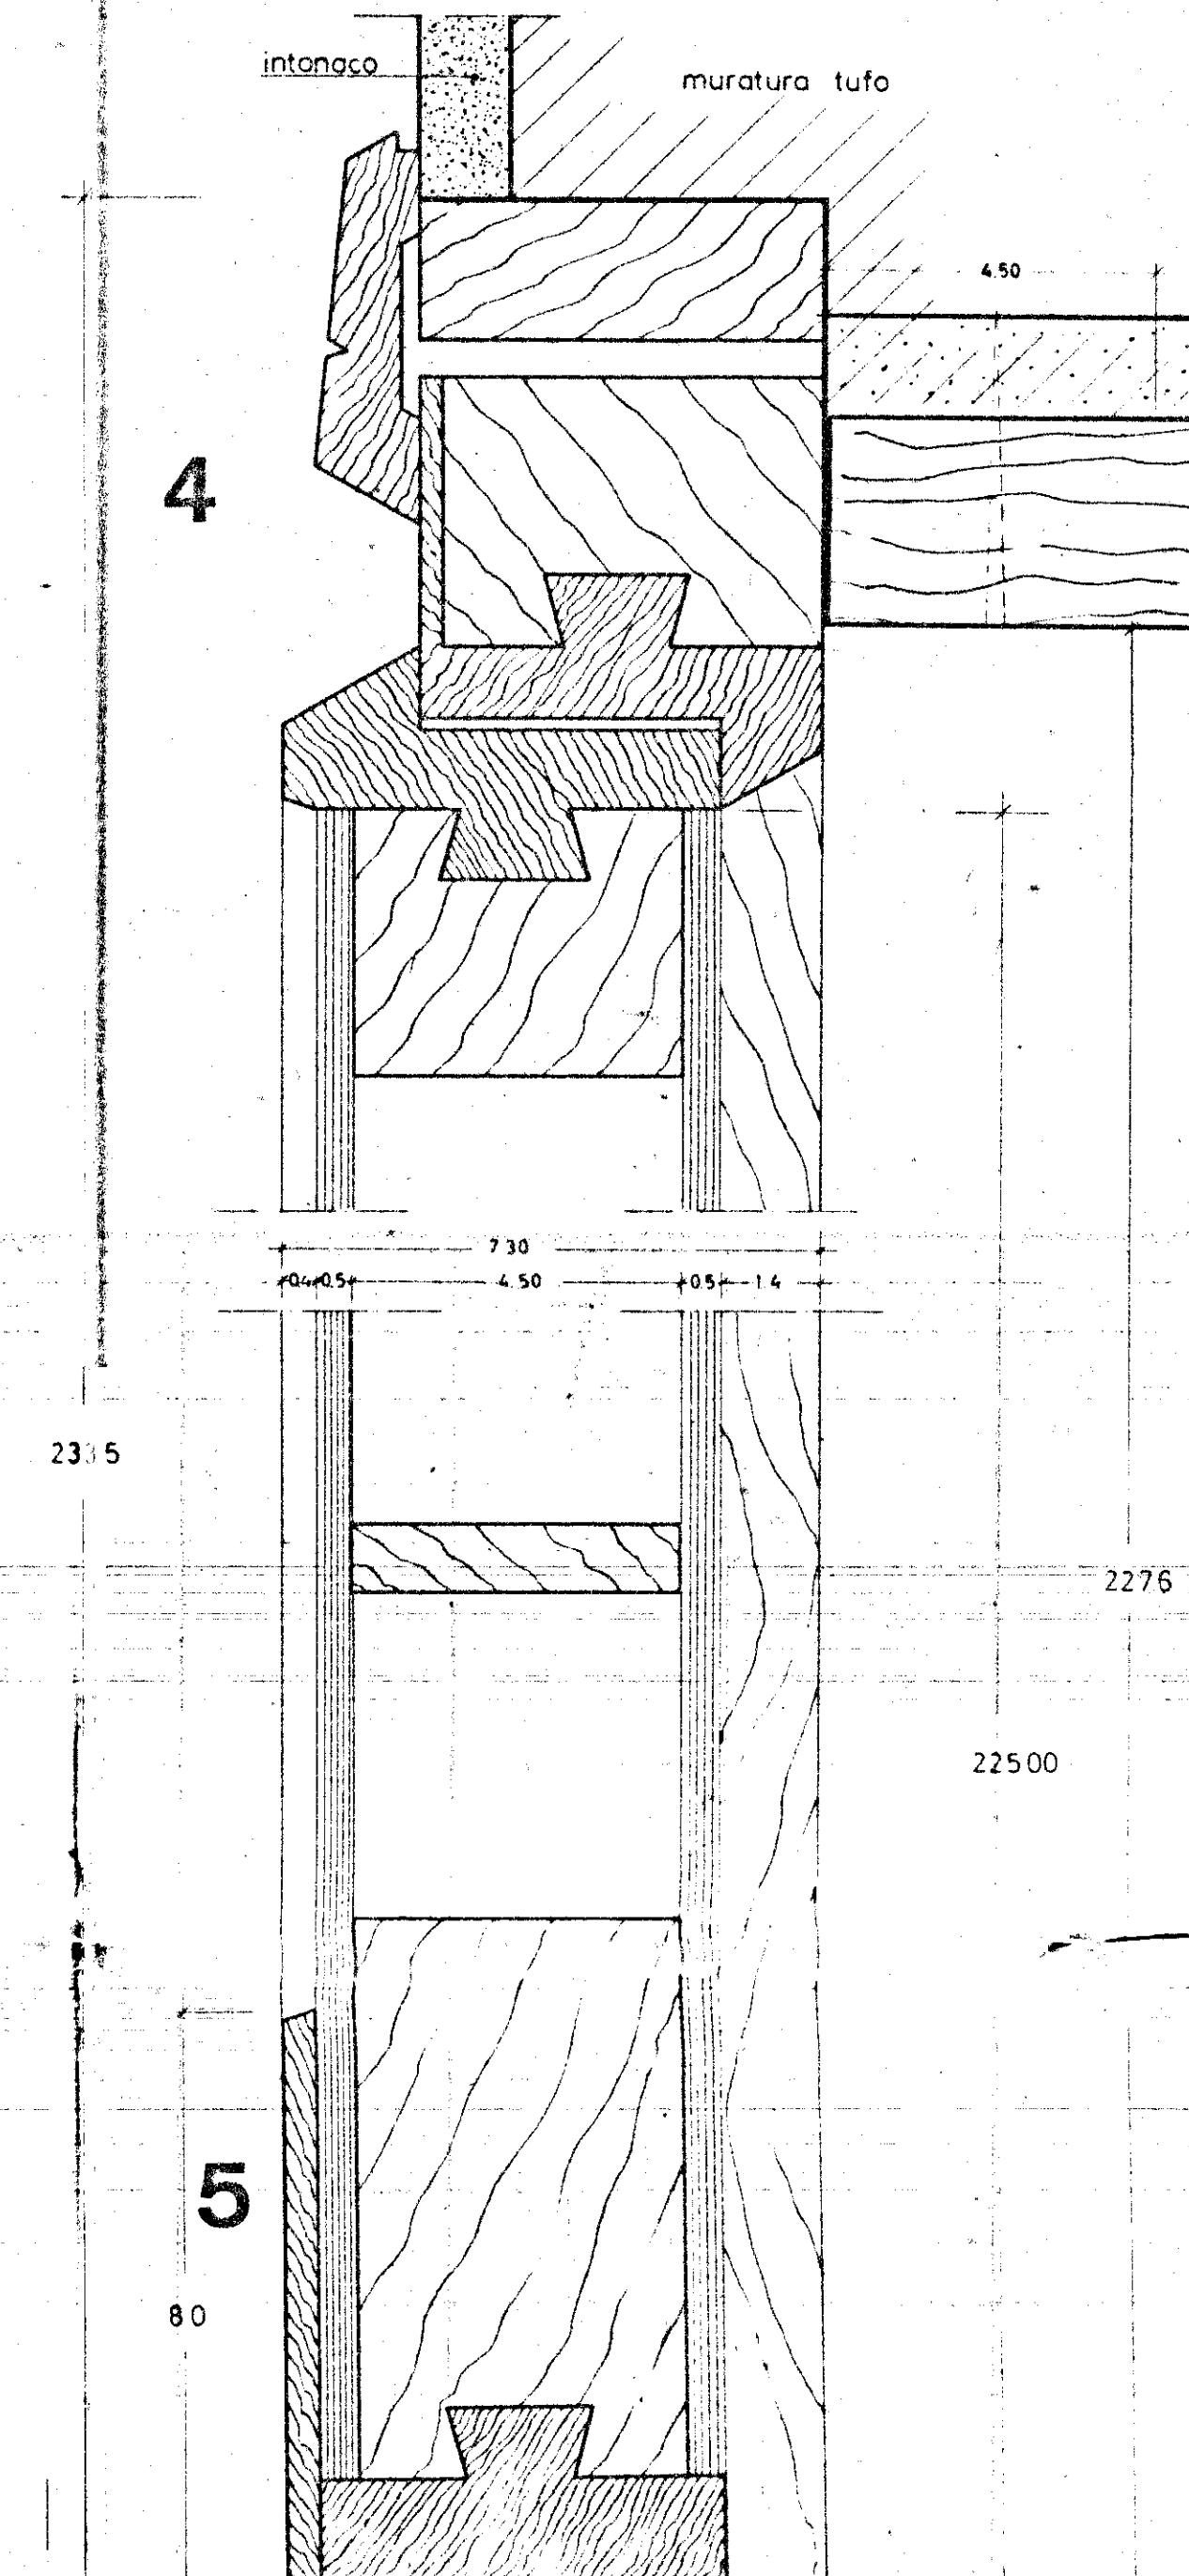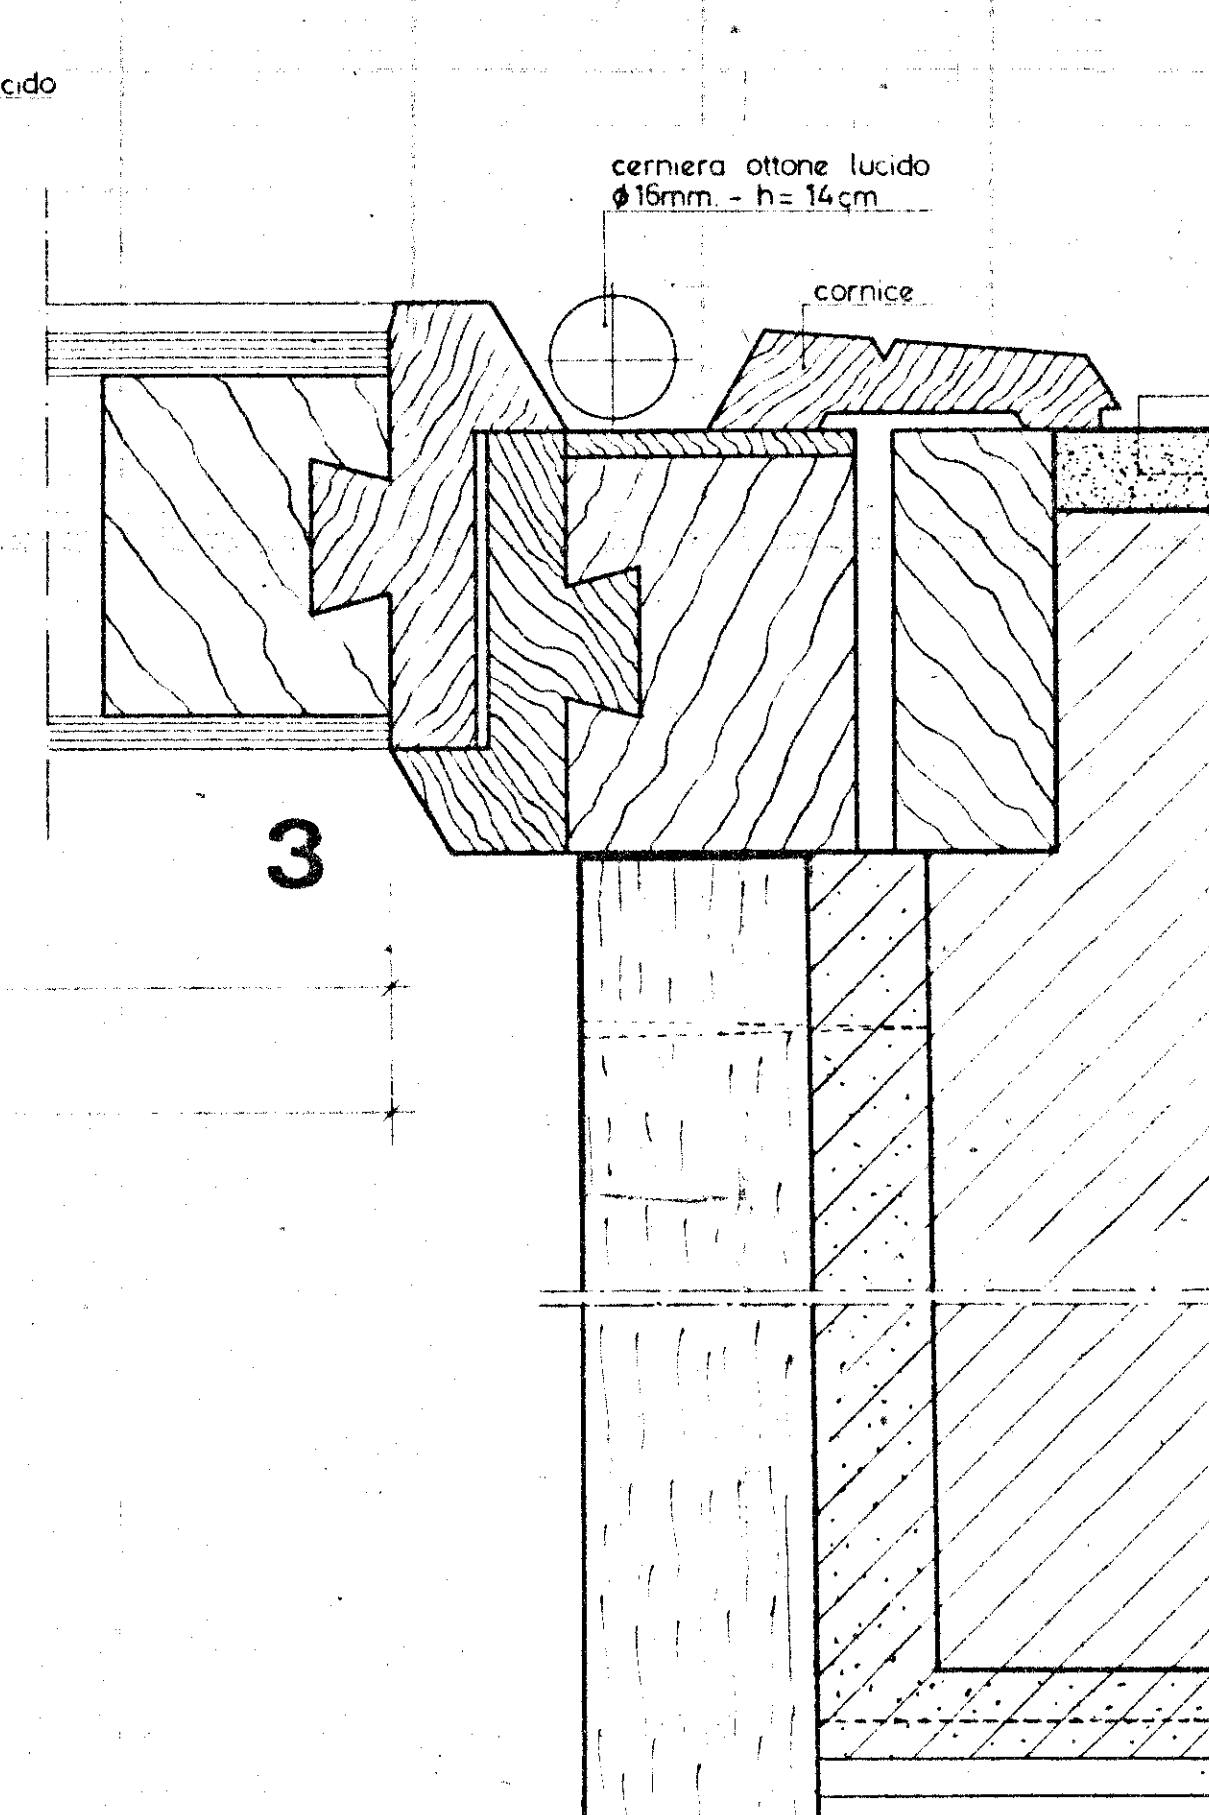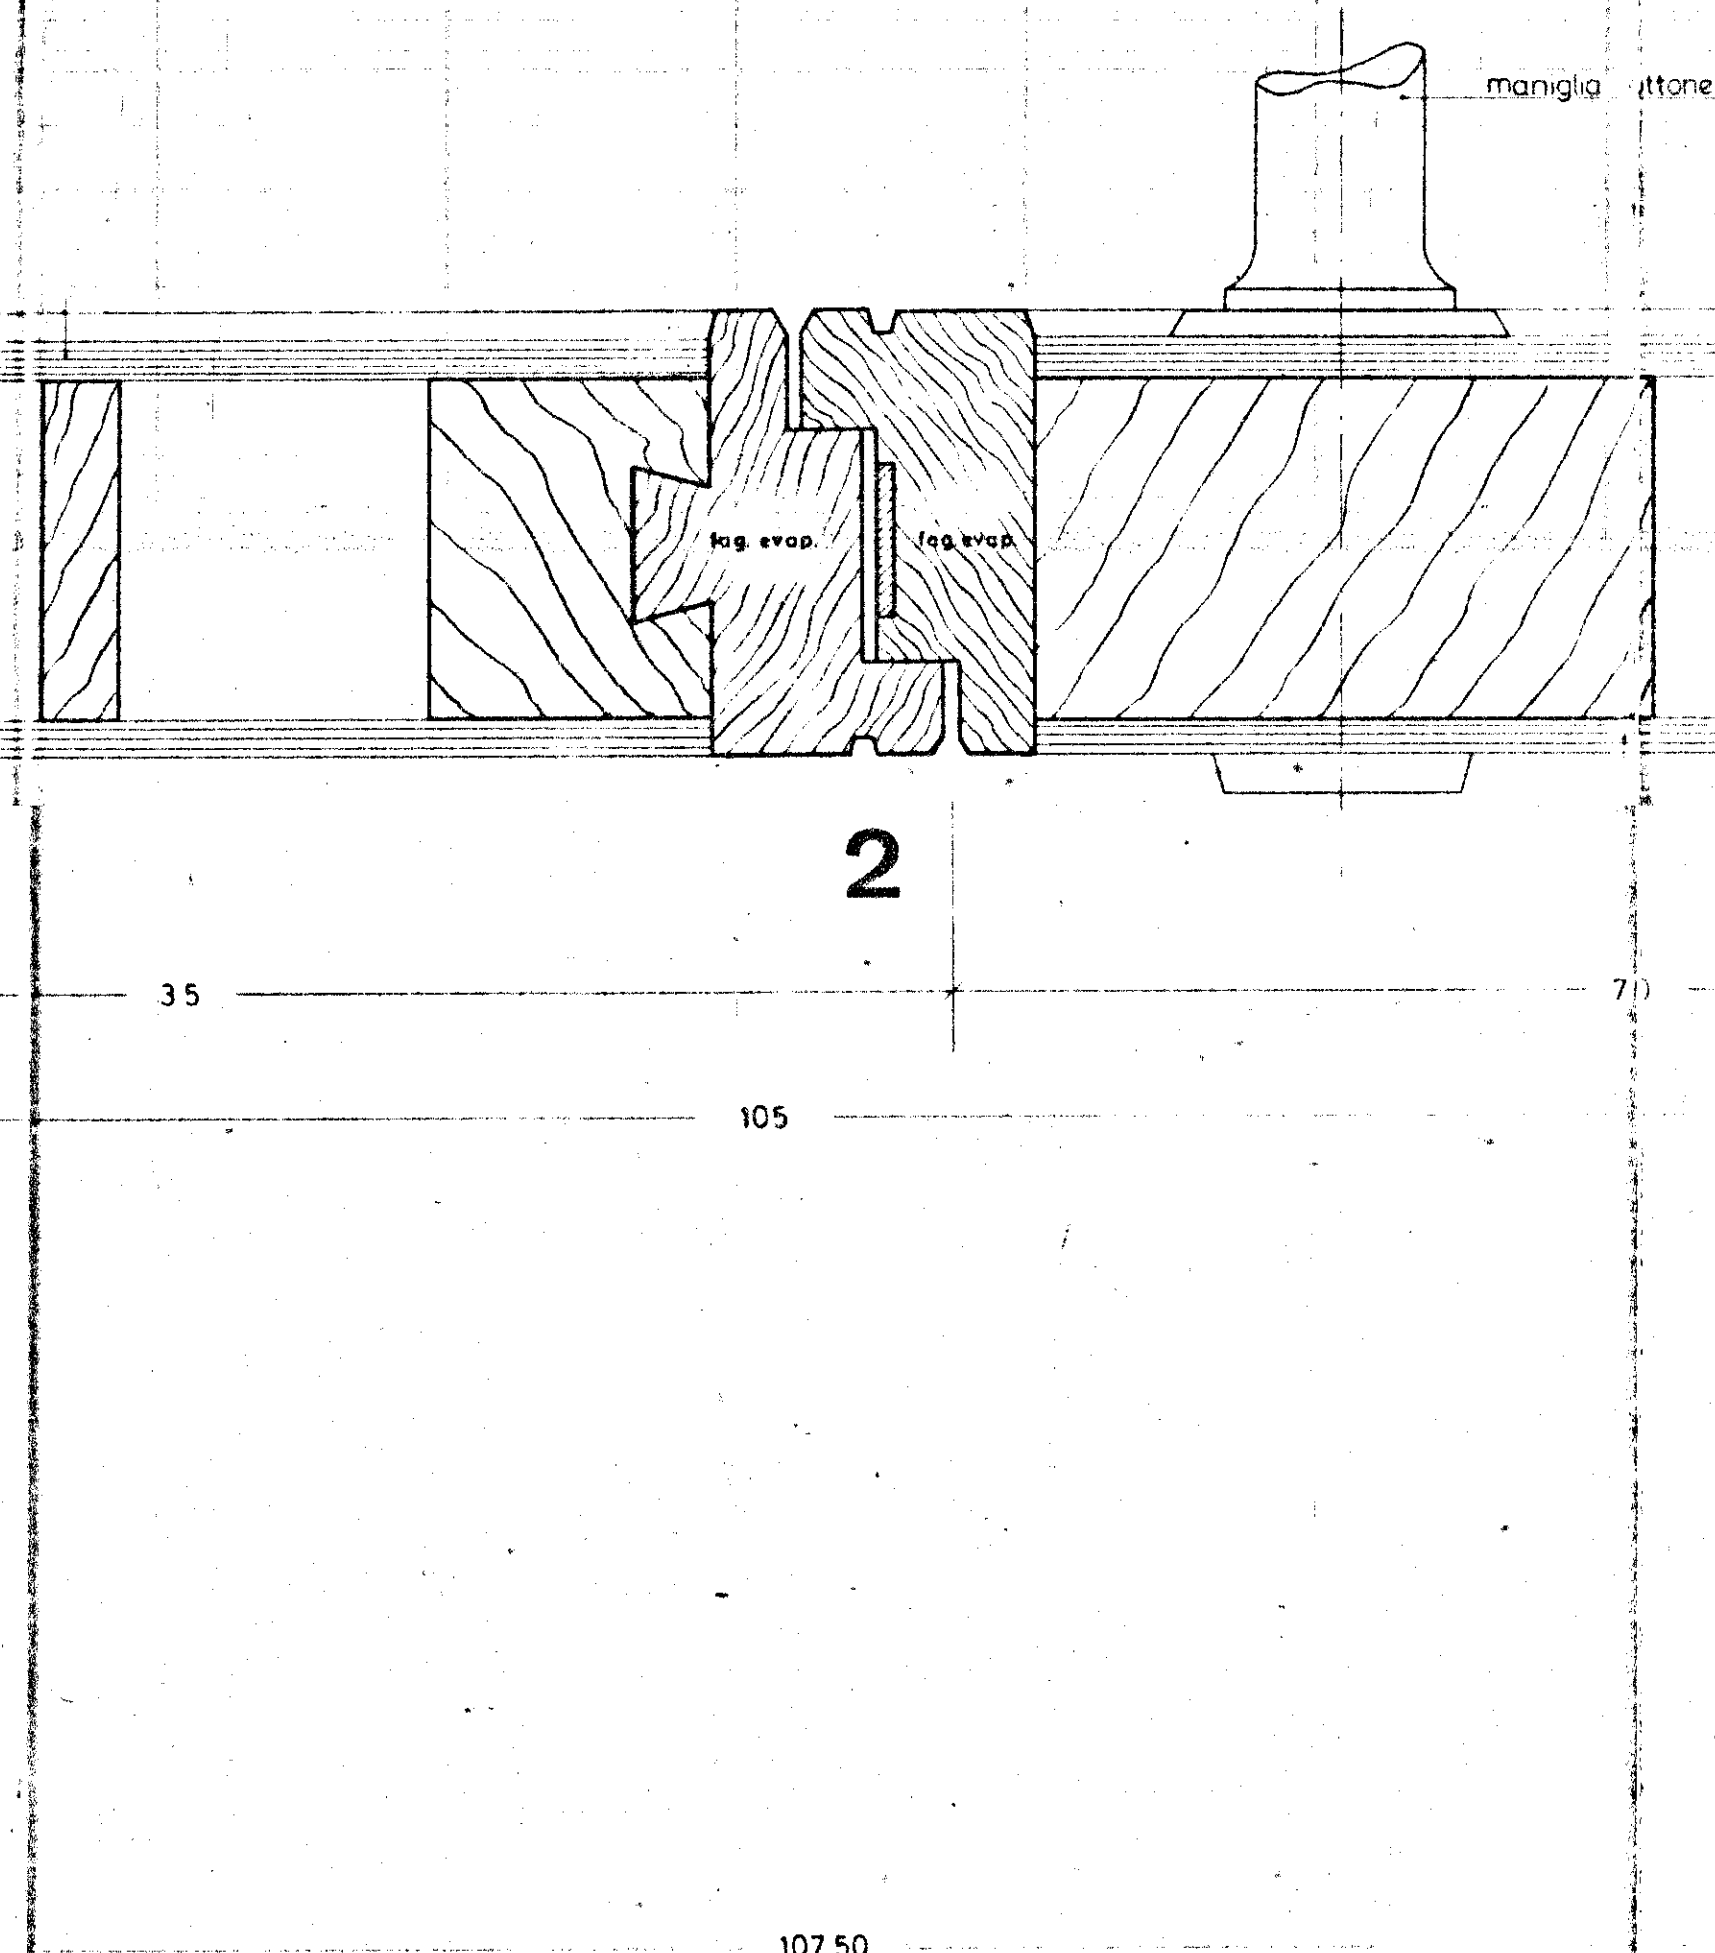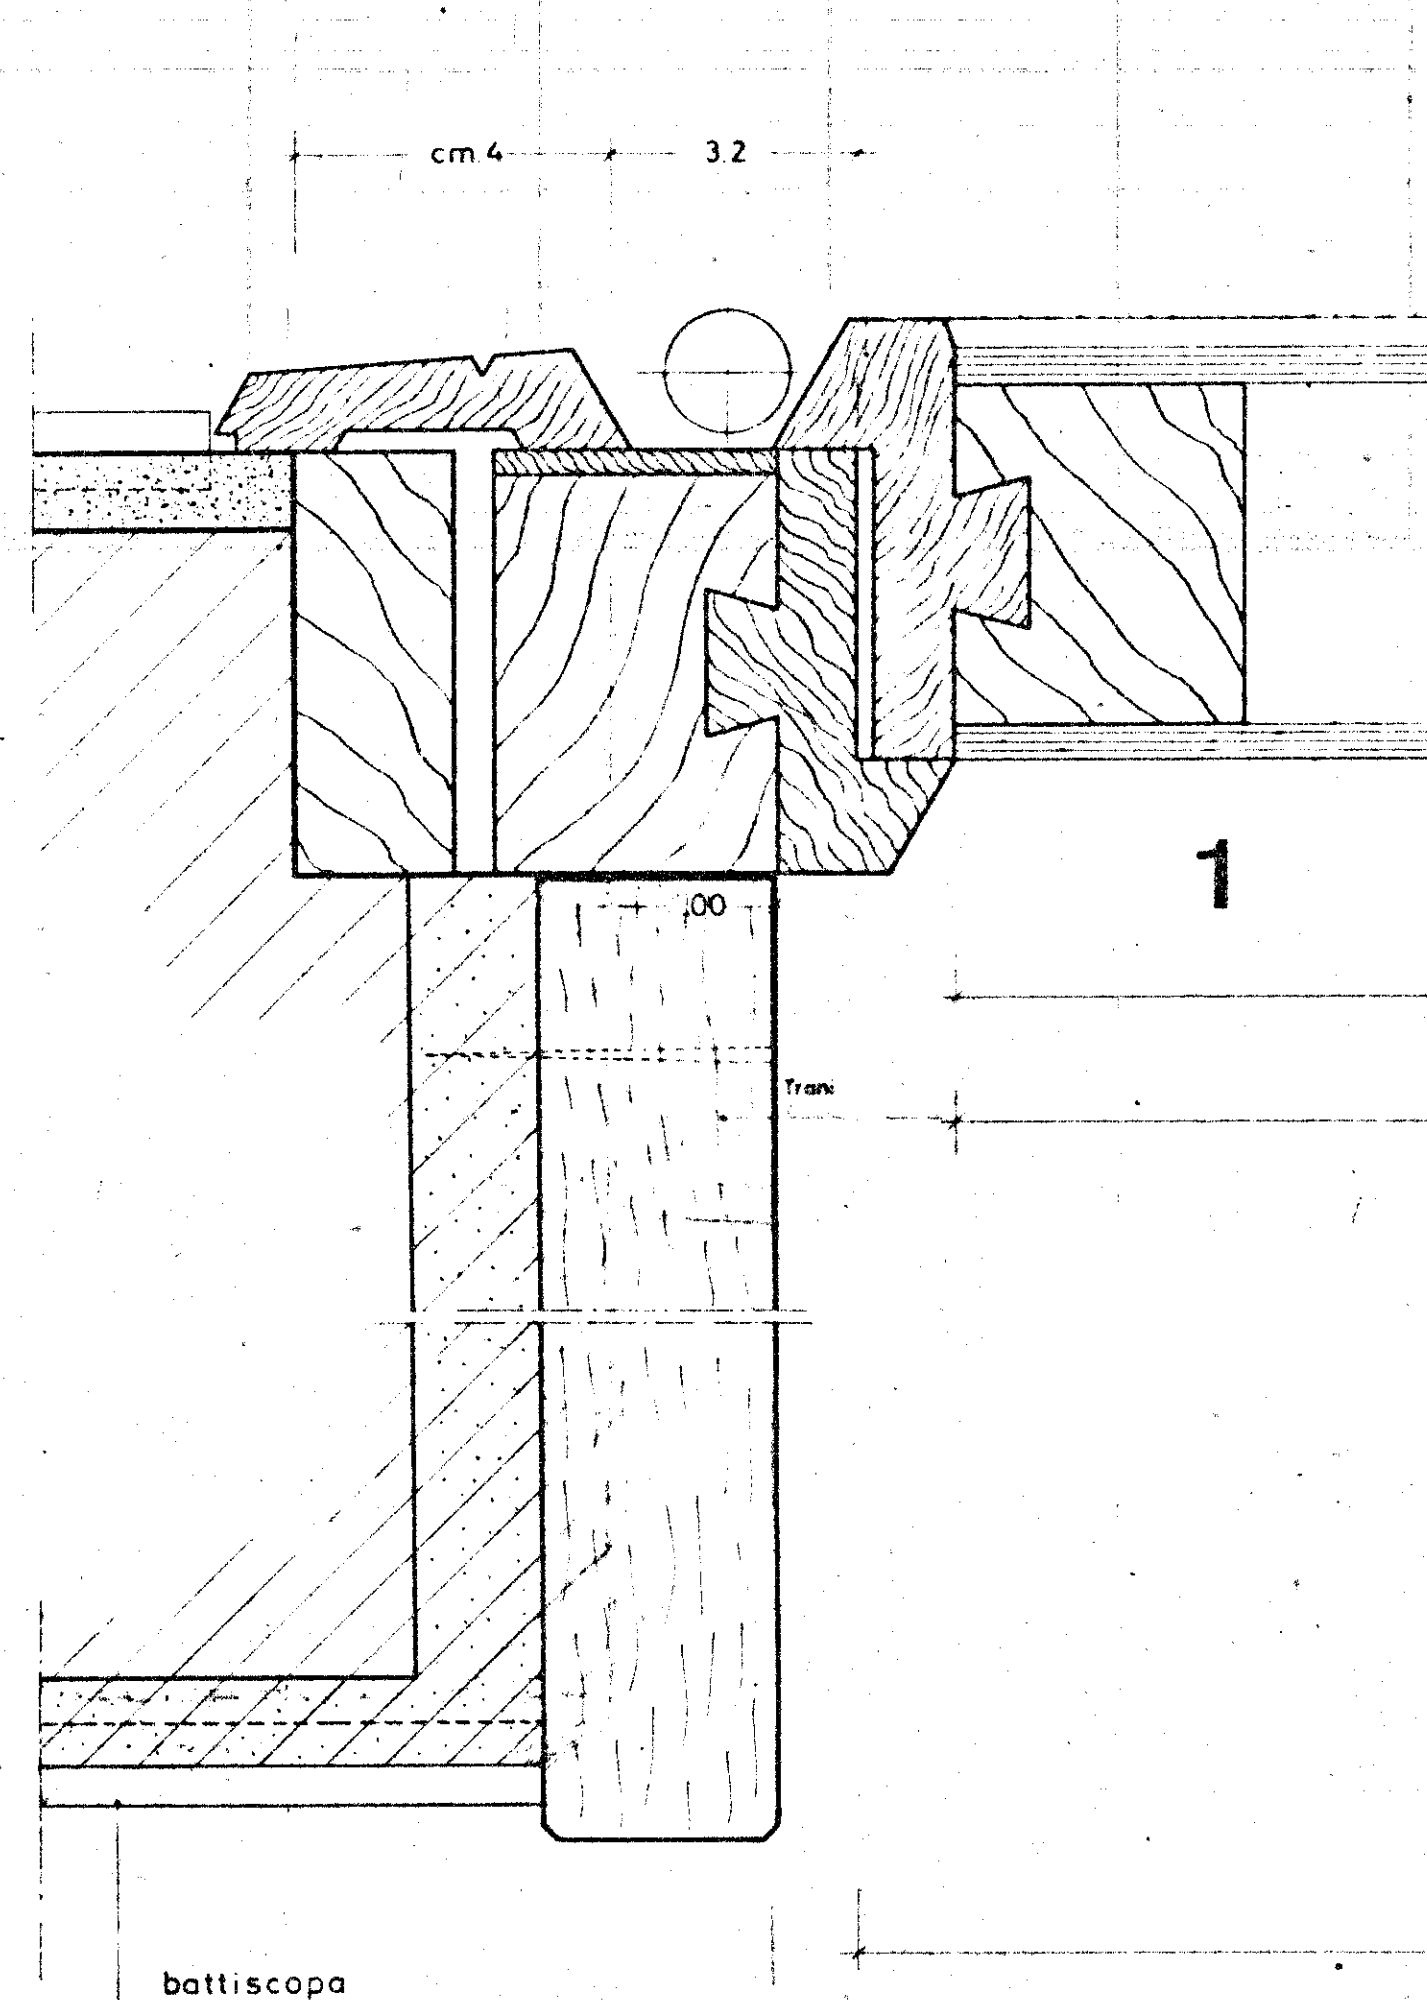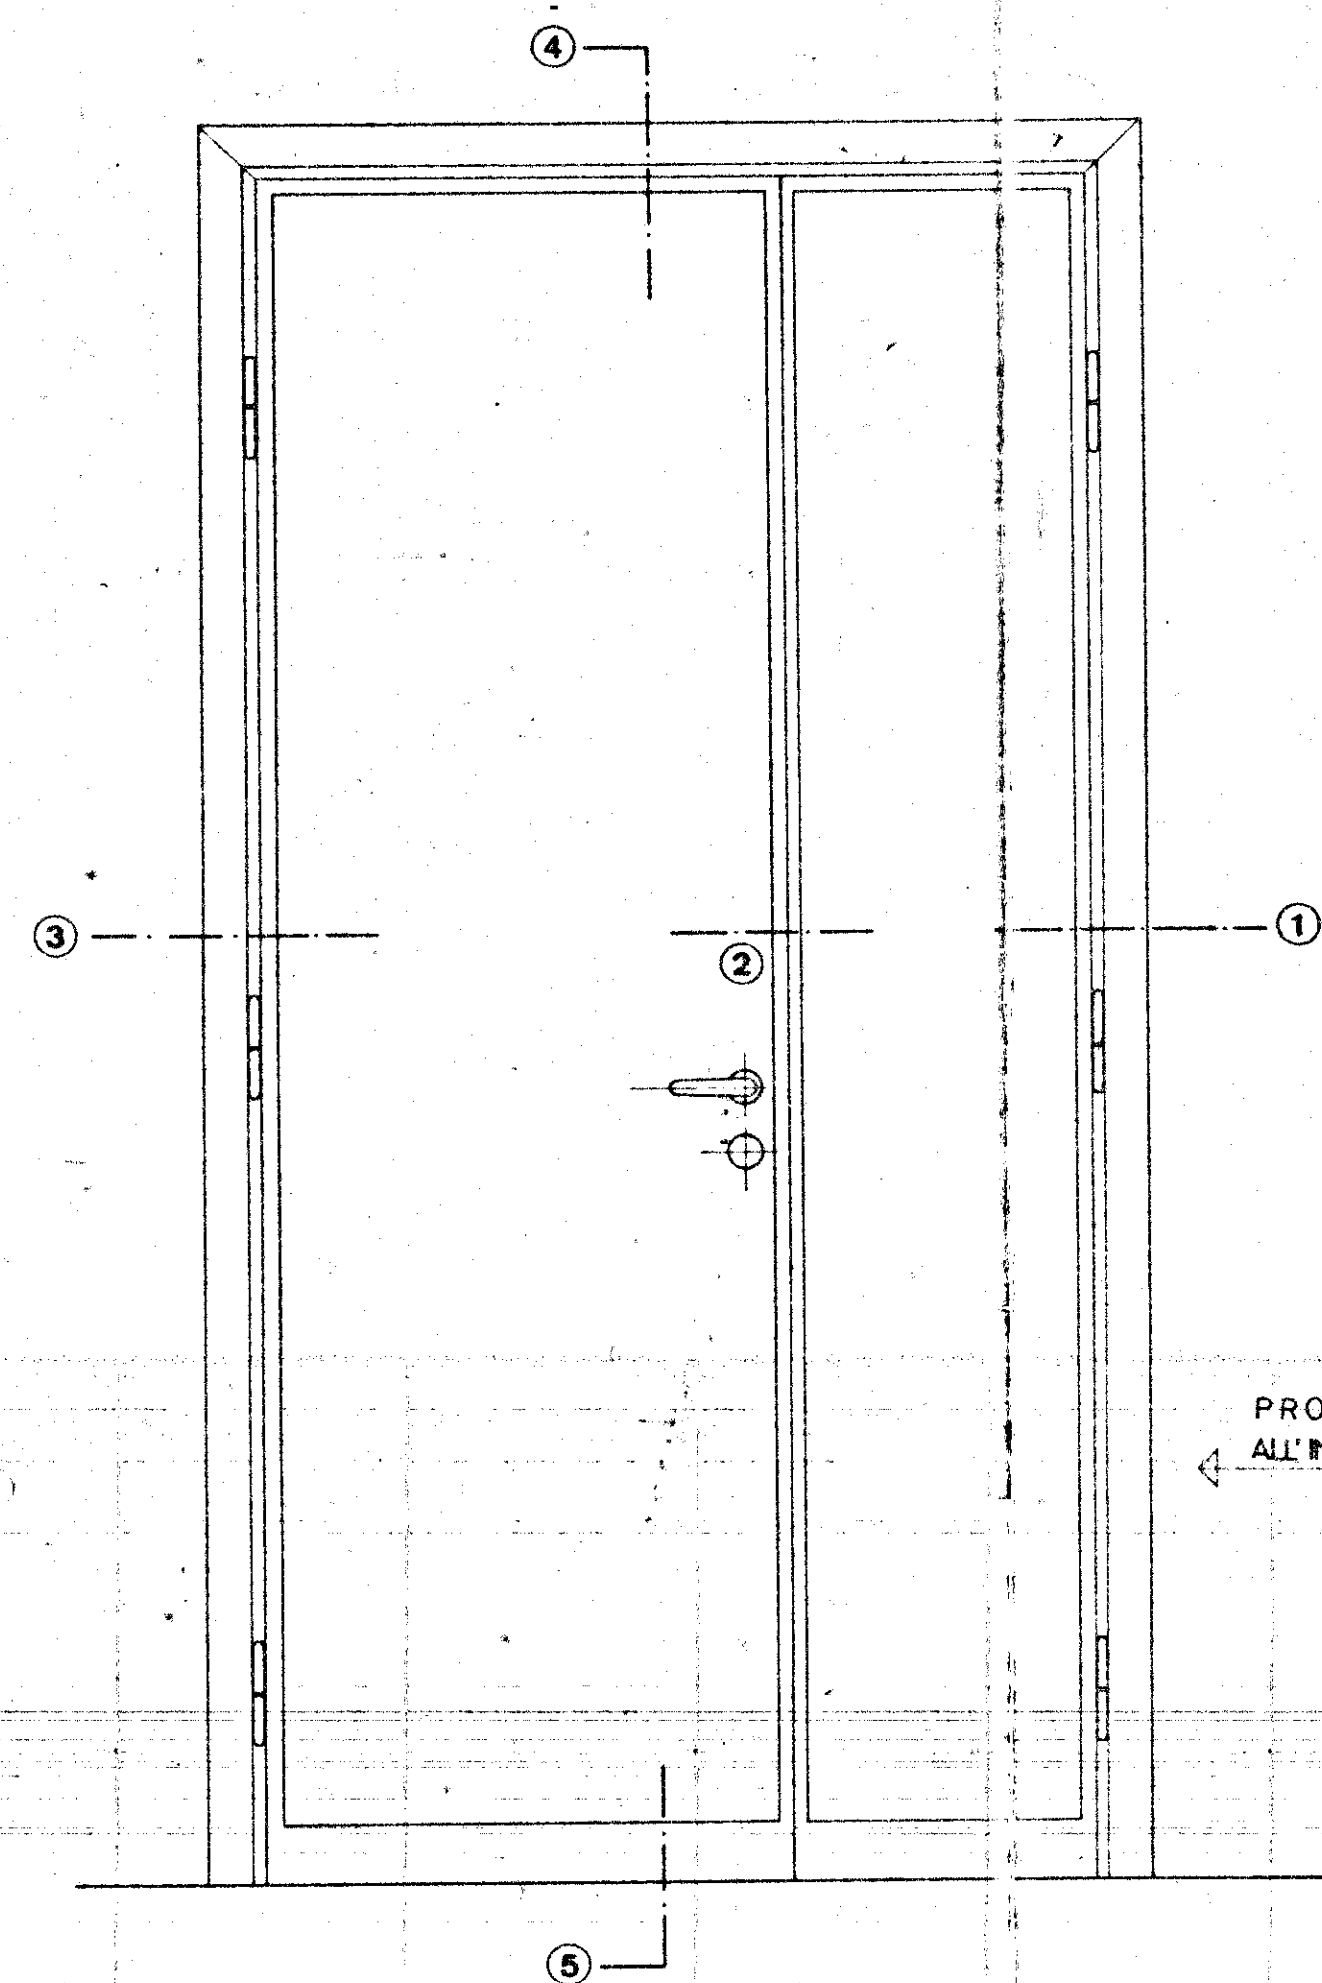

5

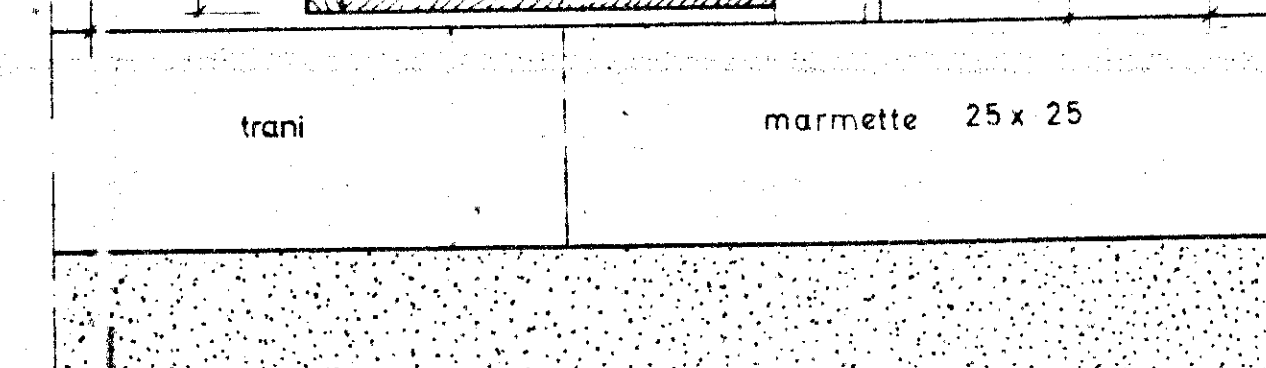

GESTIONE CASE LAVORATORI (legge 14.2.1963 n. 60)		Intervento N° 194		stazione appaltante: I. A. C. P.	
QUARTIERE "S. ELIA" BRINDISI Edilizia Sovvenzionata		Data 12/12/67		22	
LOTTO 5 - Ed. 4-4c-5c-6c-7c PARTICOLARI INFISSI INTERNI rapp. 1:10 - 1:1		approvazione		approvazione	
Dr. Ing. ITALO PERRETTI		EDILIZIA		note	
Dr. Arch. FORTUNATO PIGNATELLI		EDILIZIA - coordinatore		note	
Dr. Ing. CORRADO TRAYAGLINI		EDILIZIA		note	
Dr. Ing. FRANCESCO D'ALONZO		STRUTTURE		note	
Dr. Ing. N. VINCENZO SANCIA		IMPIANTI		note	
Dr. Ing. LEONARDO POTI		PROGRAMMAZIONE		note	
I. A. C. P.		DIREZIONE LAVORI		note	