


ISTITUTO AUTONOMO CASE POPOLARI BRINDISI

CASE PER SENZA TETTO IN BRINDISI
DAL L


UBICAZIONE

SCALA 1:1000

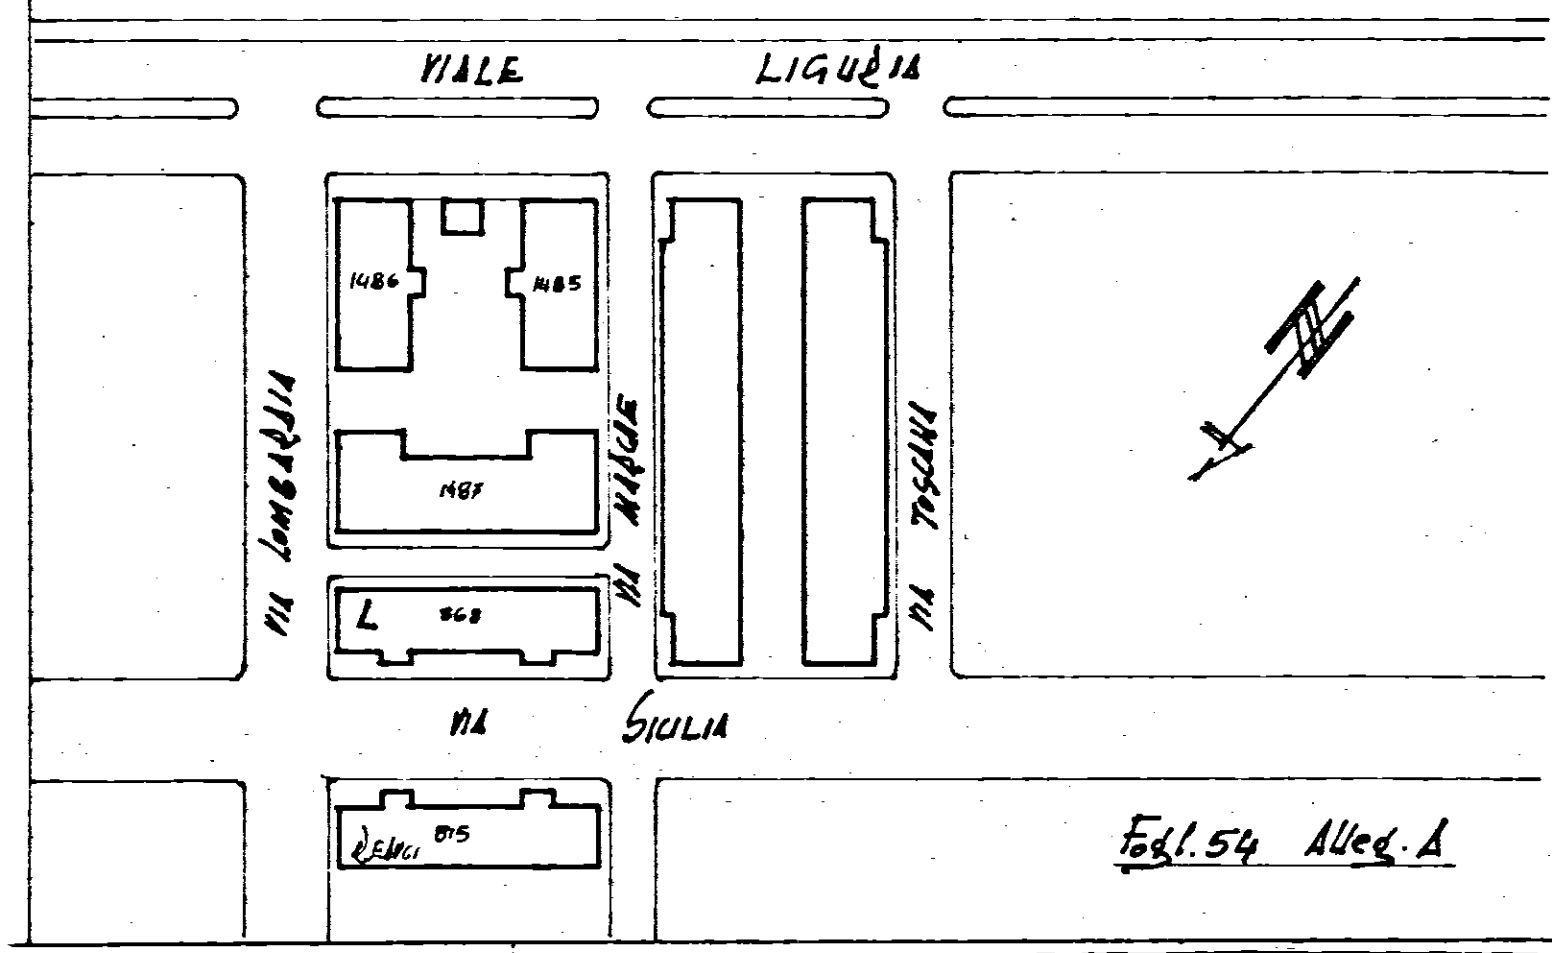

Fogl. 54 Alleg. A

PIANO RIALZATO

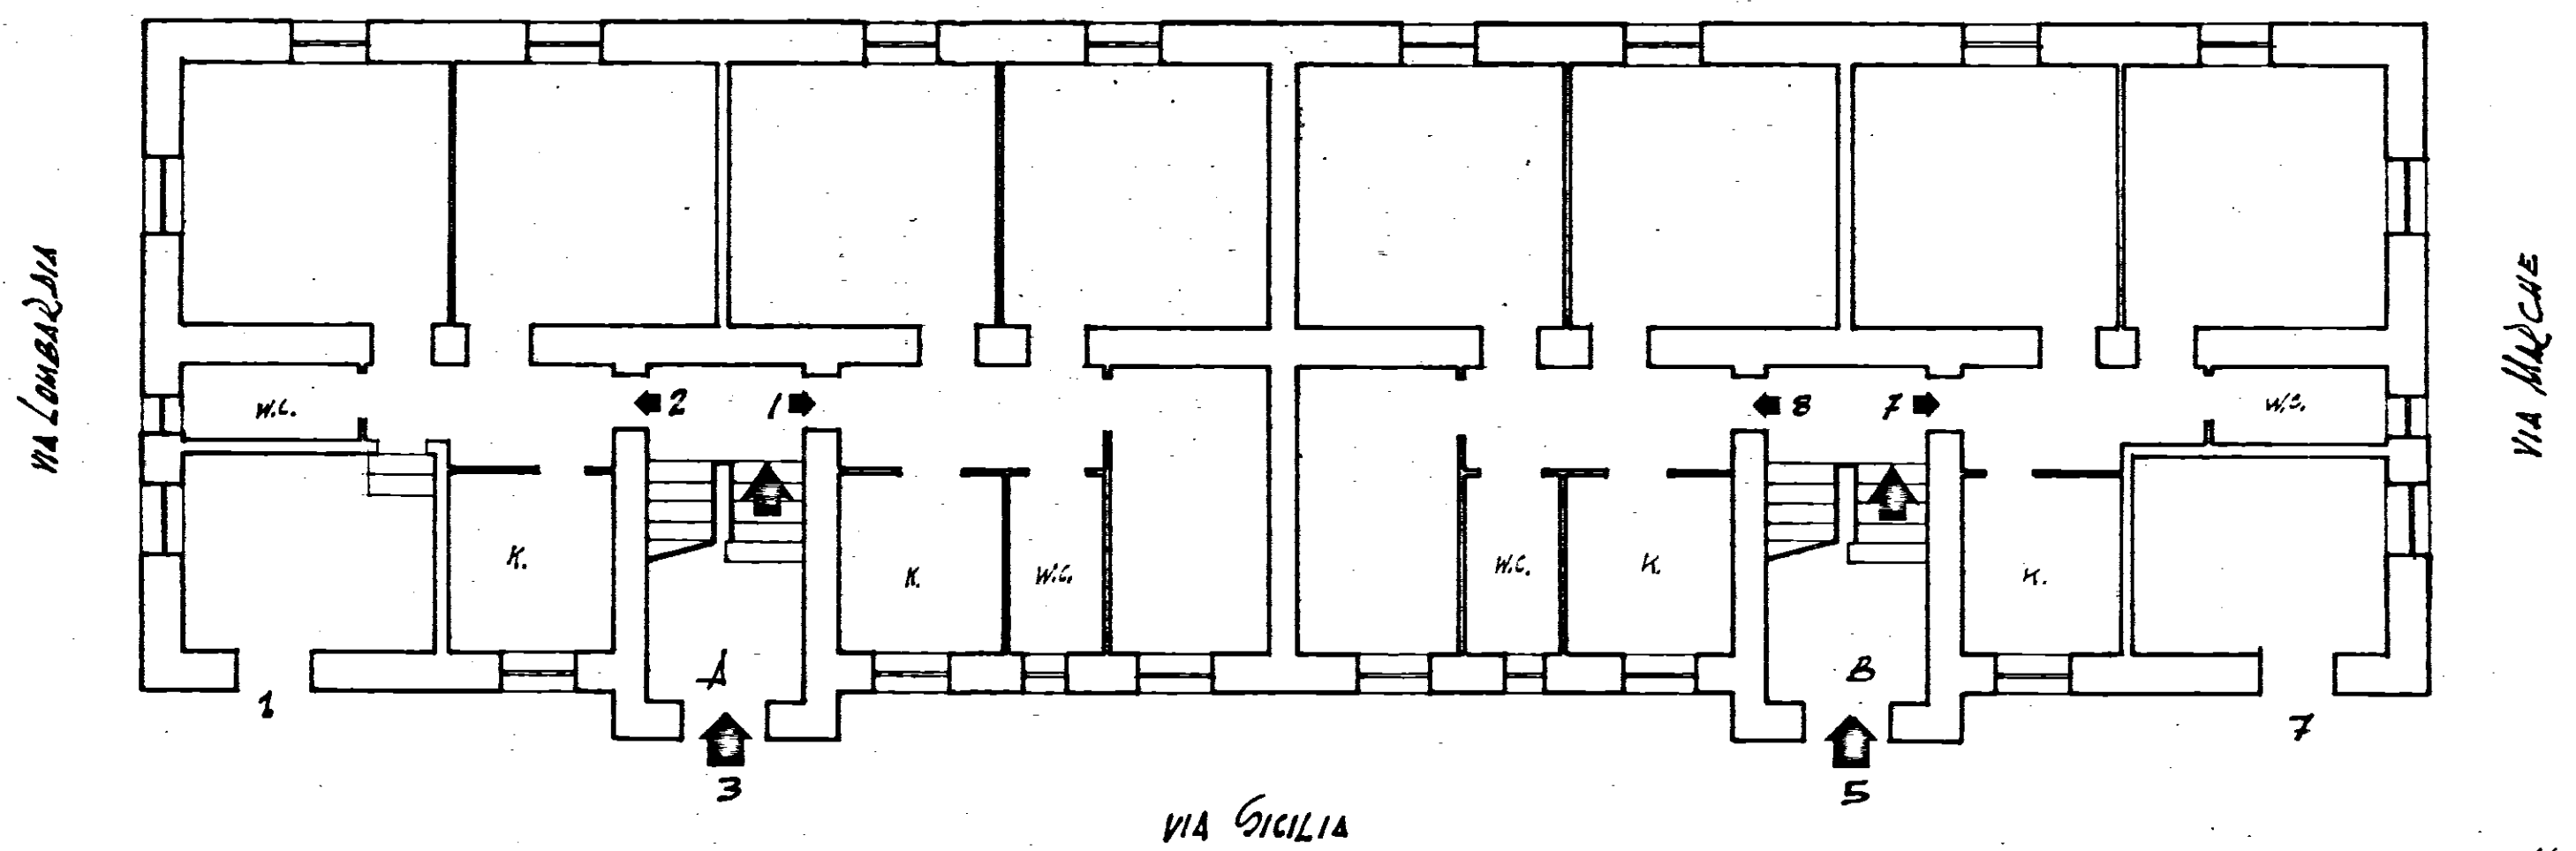

Allegato
Appartamento allo scalo int.
Via Sicilia n° 1-3-5-7

SCALA 1:100