
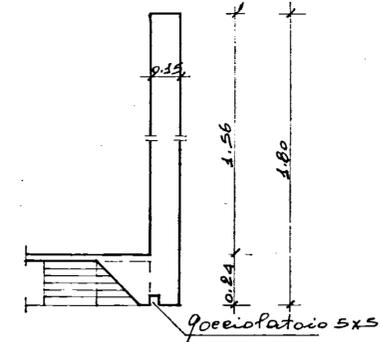


S.T.P.I.	Redatto Ing. A. MALDAR	<i>Palermo</i>	<i>D. L. Gabrieli</i>
Studio tec. prof.	I.A.C.P.		Data: 12-4-1975
ingegneria	COSTRUZIONE CASE POPOLARI IN ERGHIE (BR)		Agg.
BRINDISI	Impresa sig. ANTONIO RIBEZZI - BRINDISI	Ferro: Fe b 44	
via Palestro 42	GARPENTERIA DI COPERTURA	Rapp. 1.50	Cem. 3 ql. 425
tel. 26836	6	1.20	

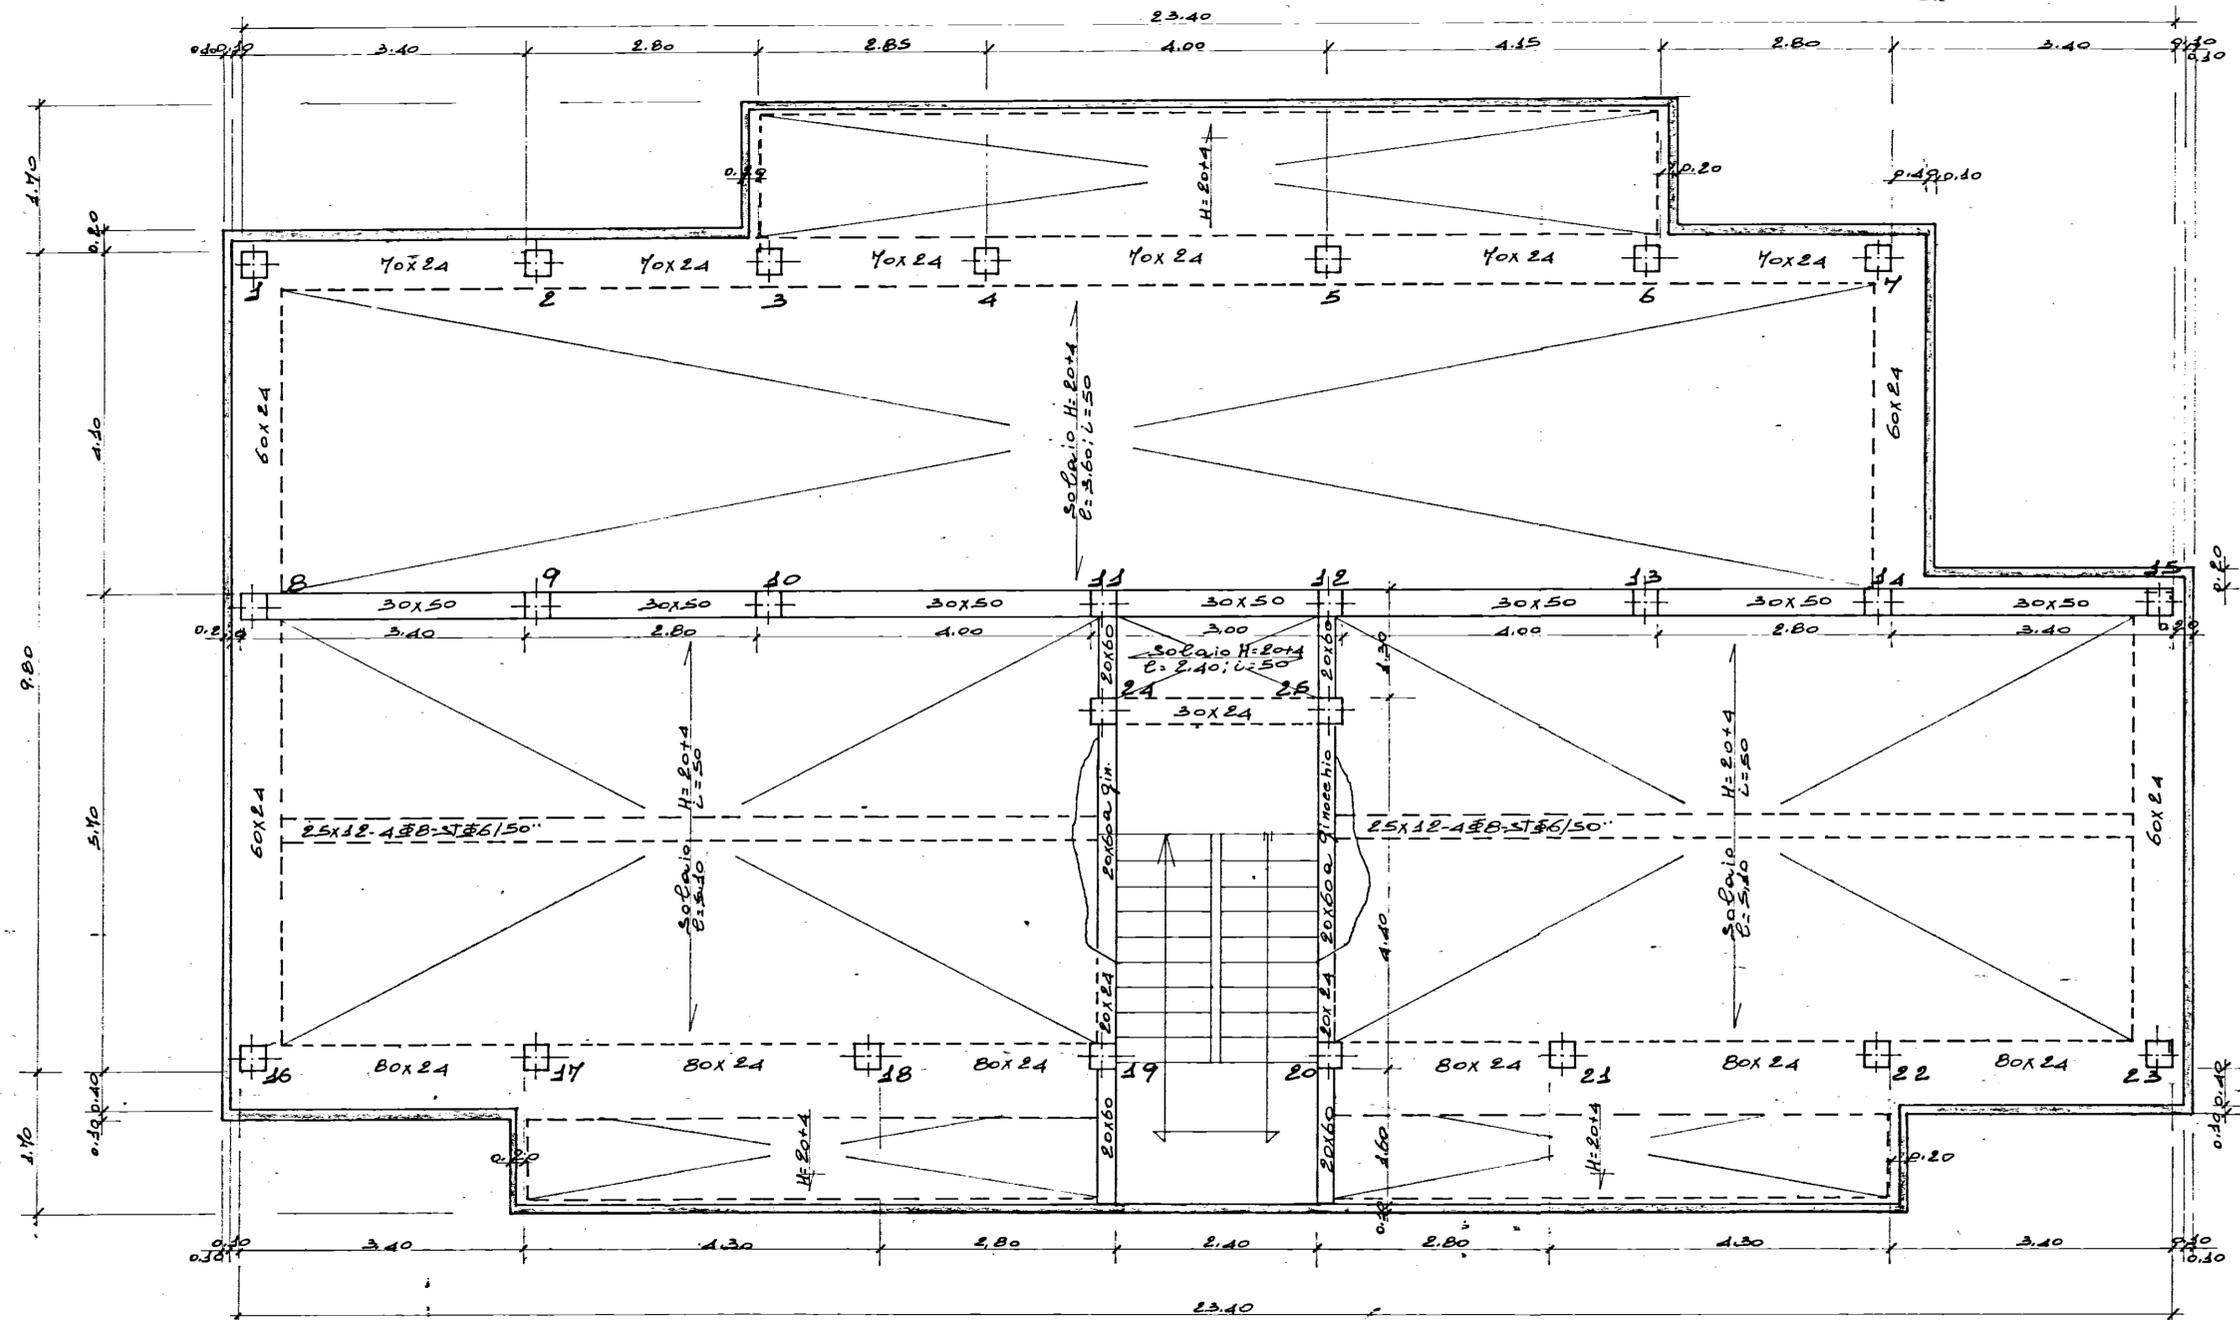

Sovraccecarli solai:
 - permanente 100 kg/mq.
 - accidentale 250 kg/mq.