CASE PER CONTADINI IN ERCHIE PAL. C.

PIANTA CALCESTRUZZO IN ELEVAZIONE SCALA 1:100

CLS A Kg. 300

SALTO DEL CLS A Kg. 200 DI FONDAZ.

MURATURA TUFO
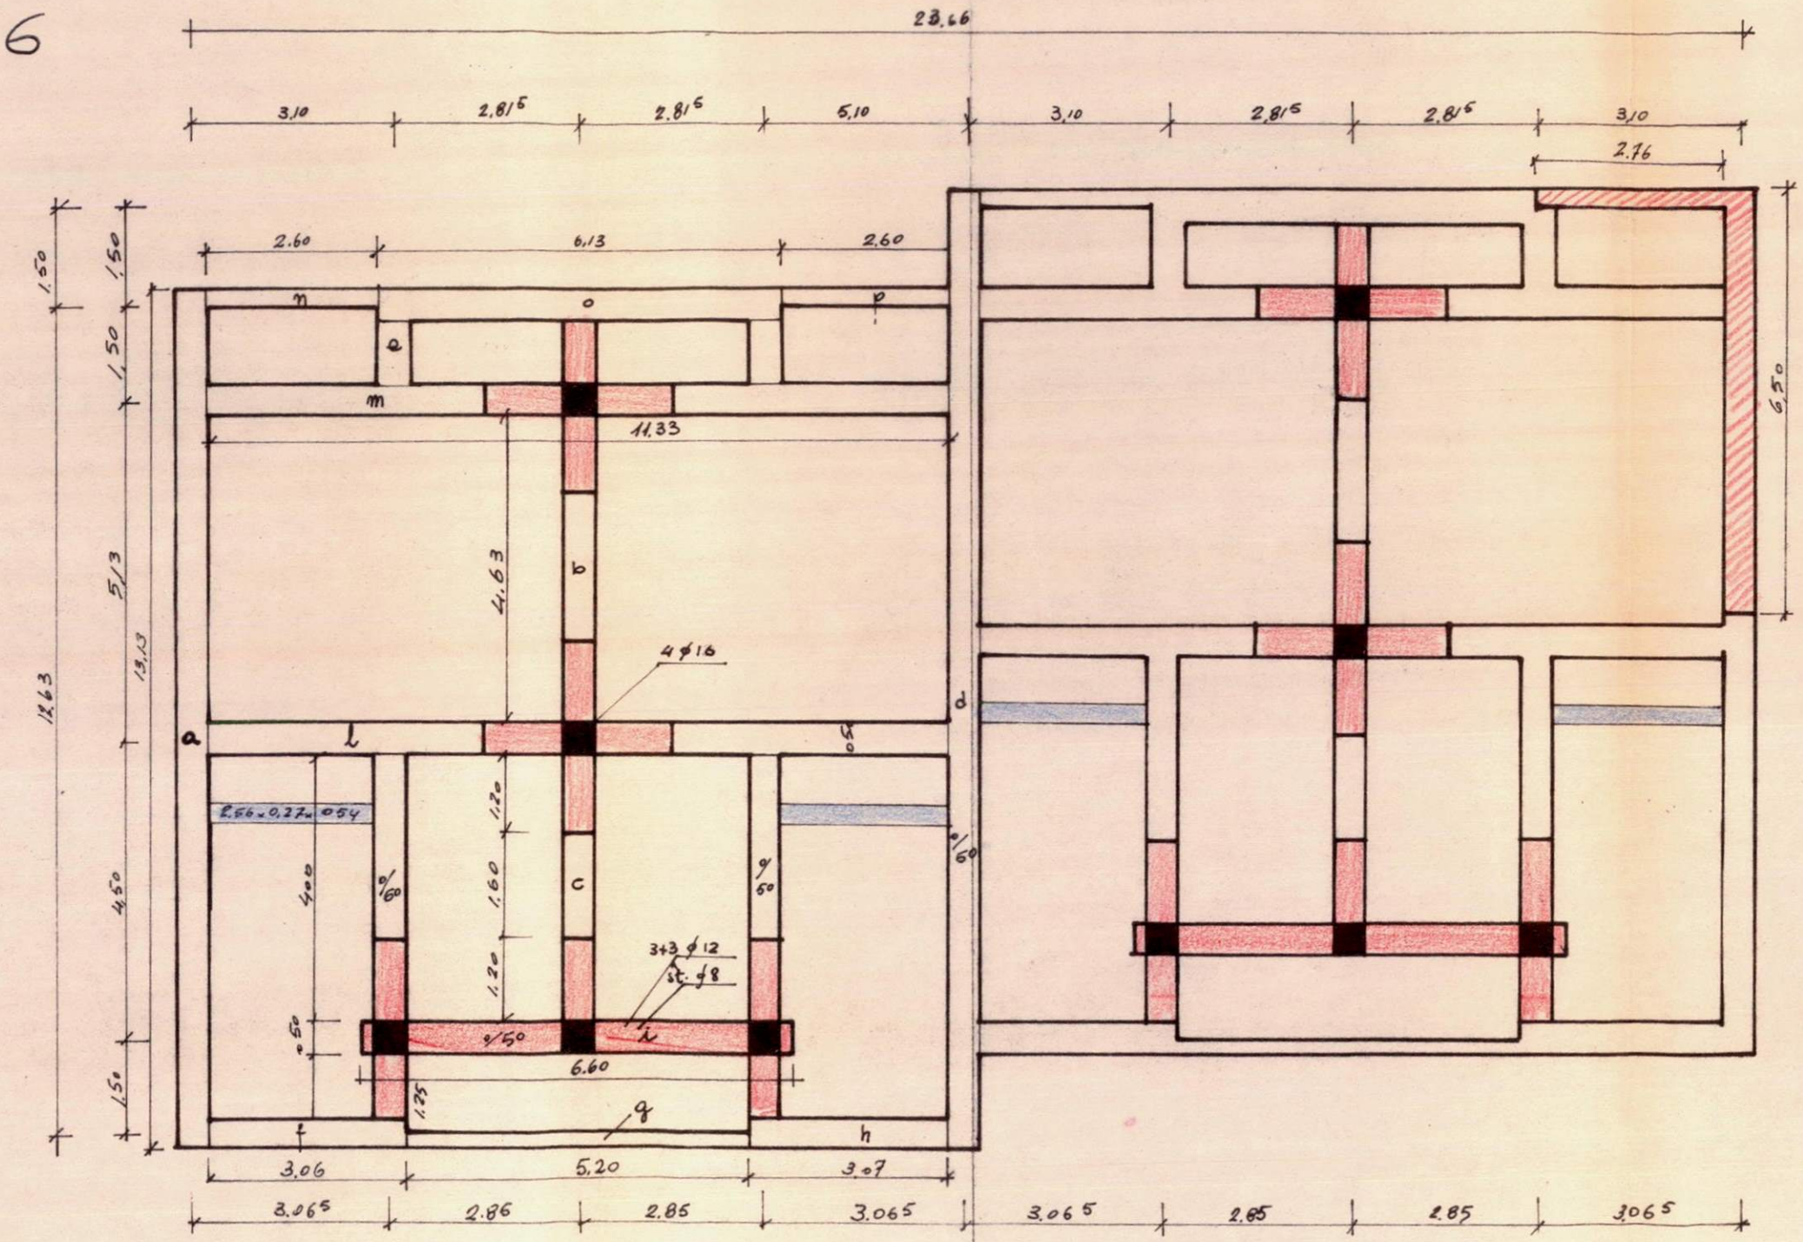
Dis. n° 6