


COMUNE DI CAROVIGNO
PROVINCIA DI BRINDISI
CANT. 17368
Fabbricato 2
Localita': Soccorso
Via Damiano Chiesa

PIANTA TERRAZZO

RISCATTO

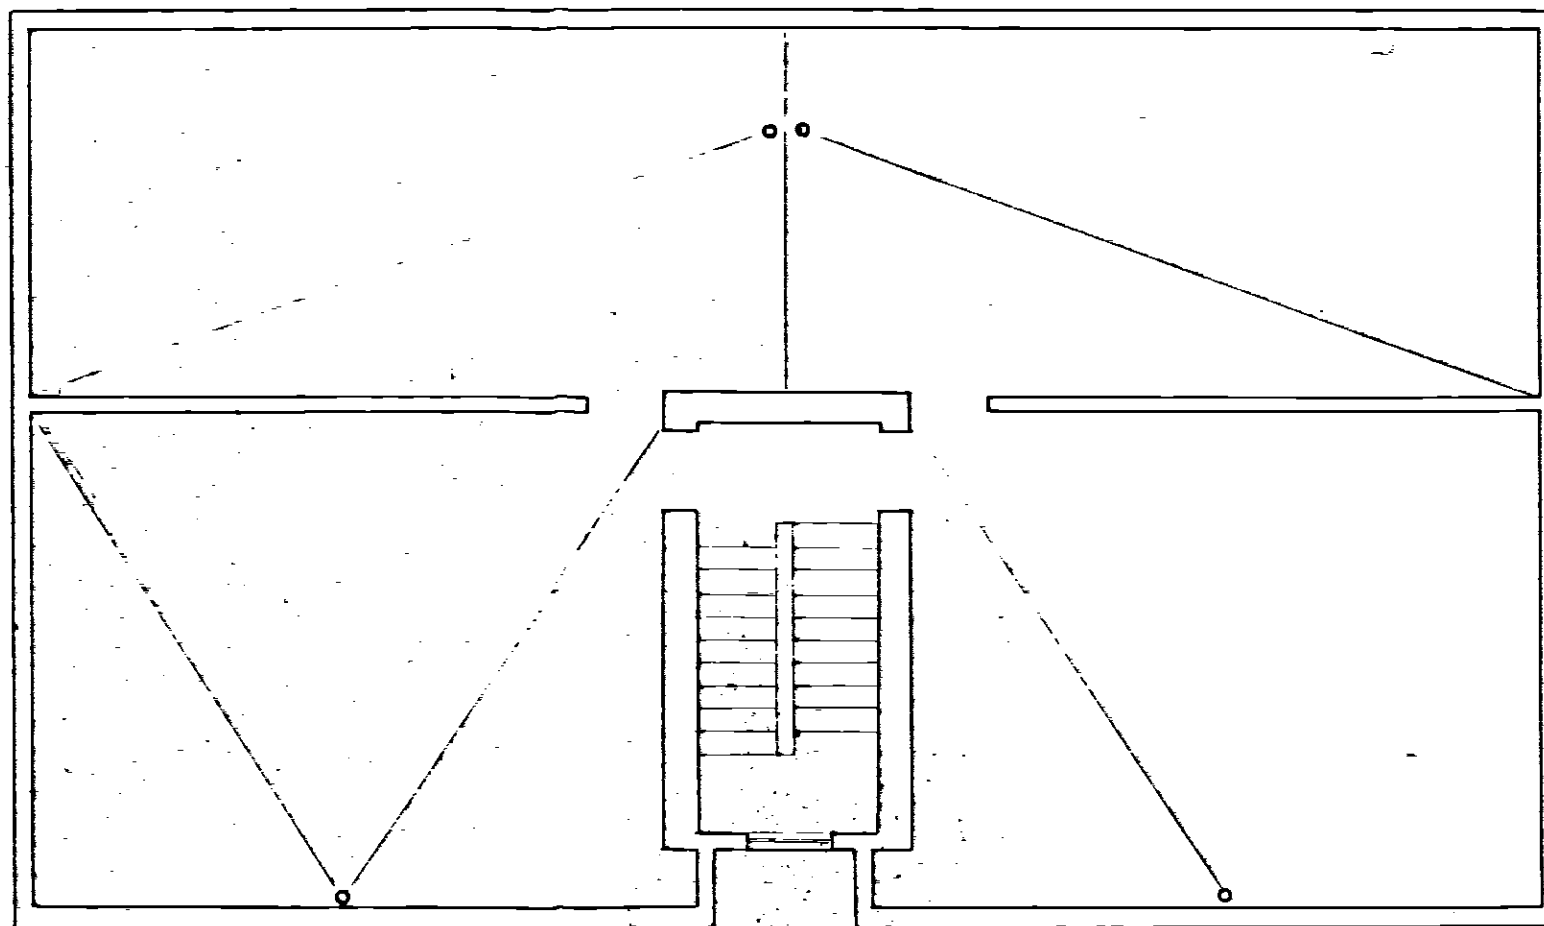

Data della compilazione Maggio 1963

Scala 1:100