N.B. I numeri in matita si riferiscono alle battute.

RILIEVI FONDAZIONI 11/7/1960
" TRAVI E SOTTOFONDO 13/10/60

Pianta scavo fondazioni - Coop. Azzurra - Brindisi
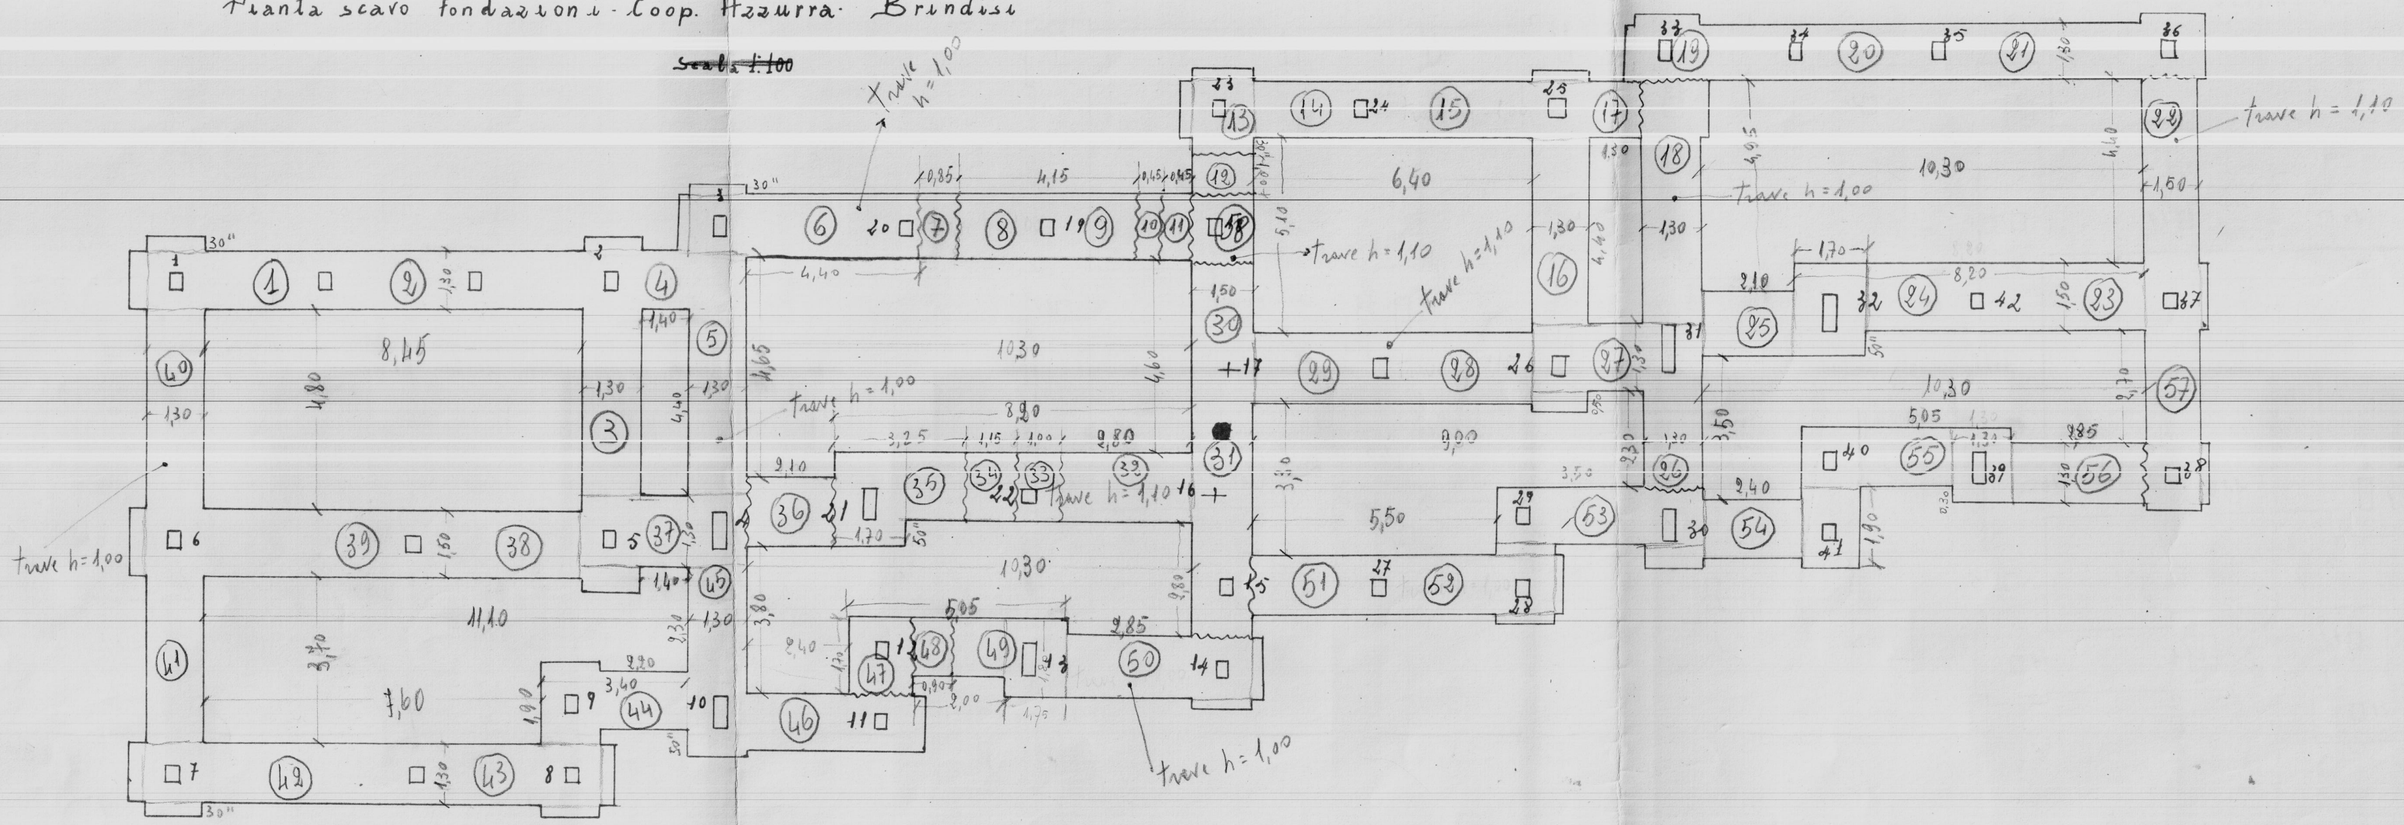
~~Scala 1:100~~