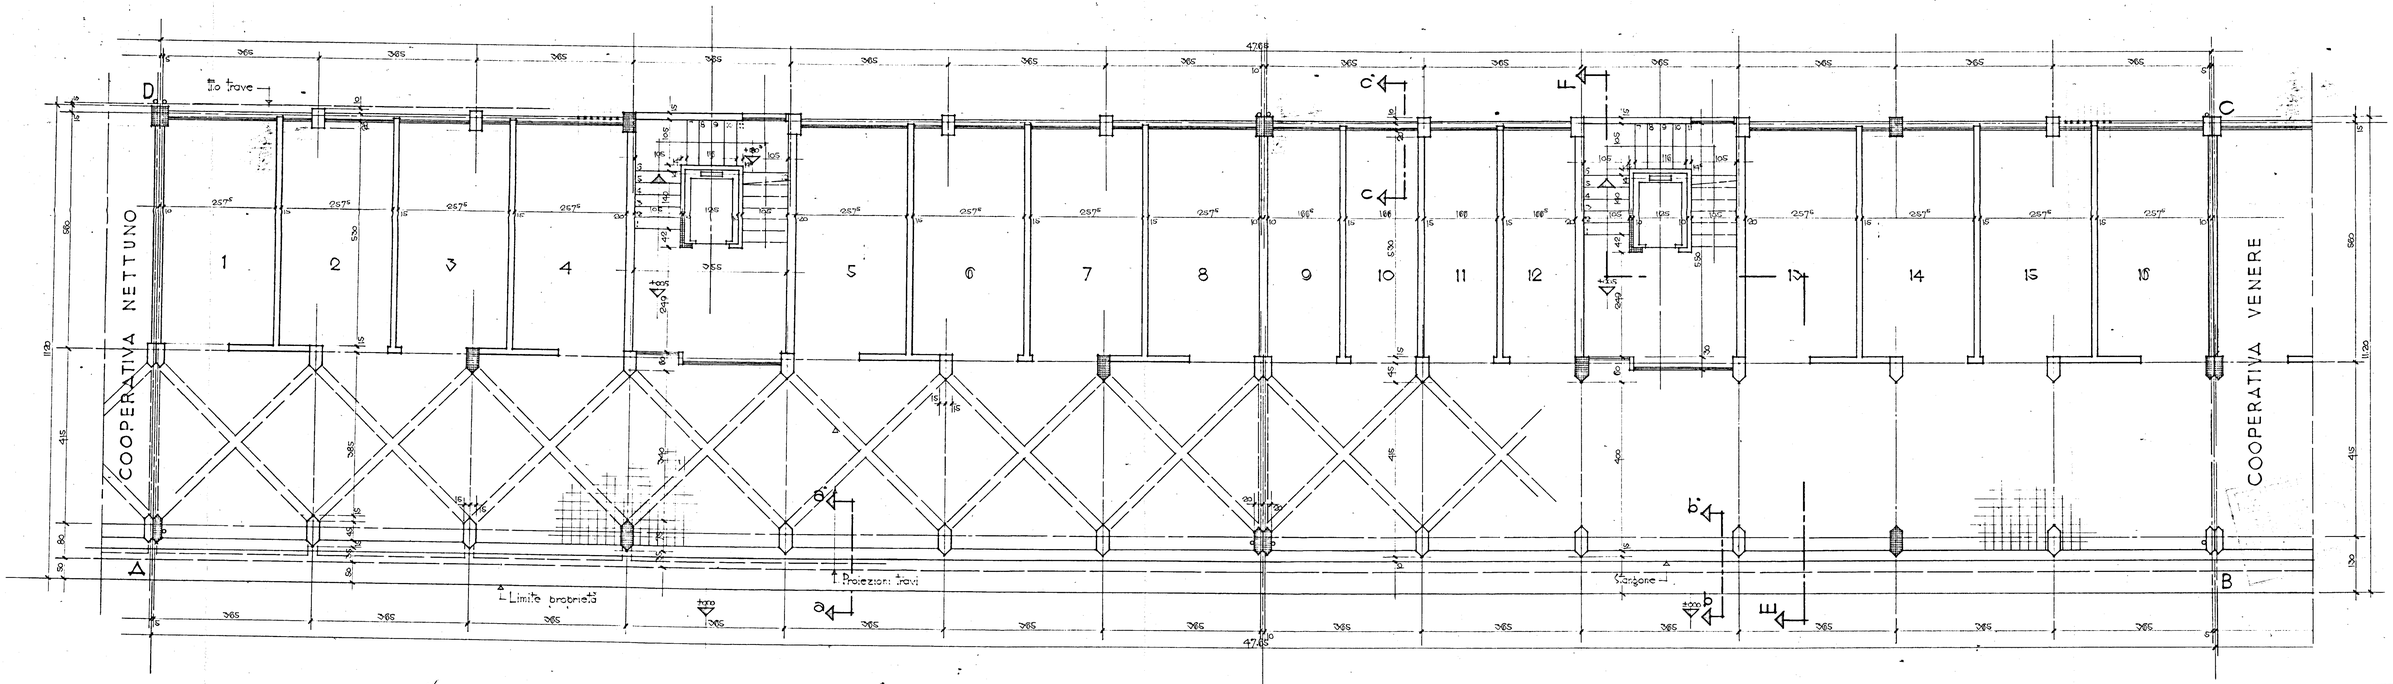

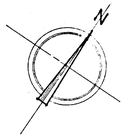

CO DOMUS

PIANTA PIANOTERRA

ARCH. C. AVMONINO
ING. F. CIRILLO
ING. G. MARASCO

TAV. N° 1

1:50

20-8-99