


ISTITUTO AUTONOMO CASE POPOLARI PER LA PROVINCIA DI BRINDISI


VARIANTE AL PROGETTO DI CASE POPOLARI IN BRINDISI

Scala 1:100

FONDAZIONI

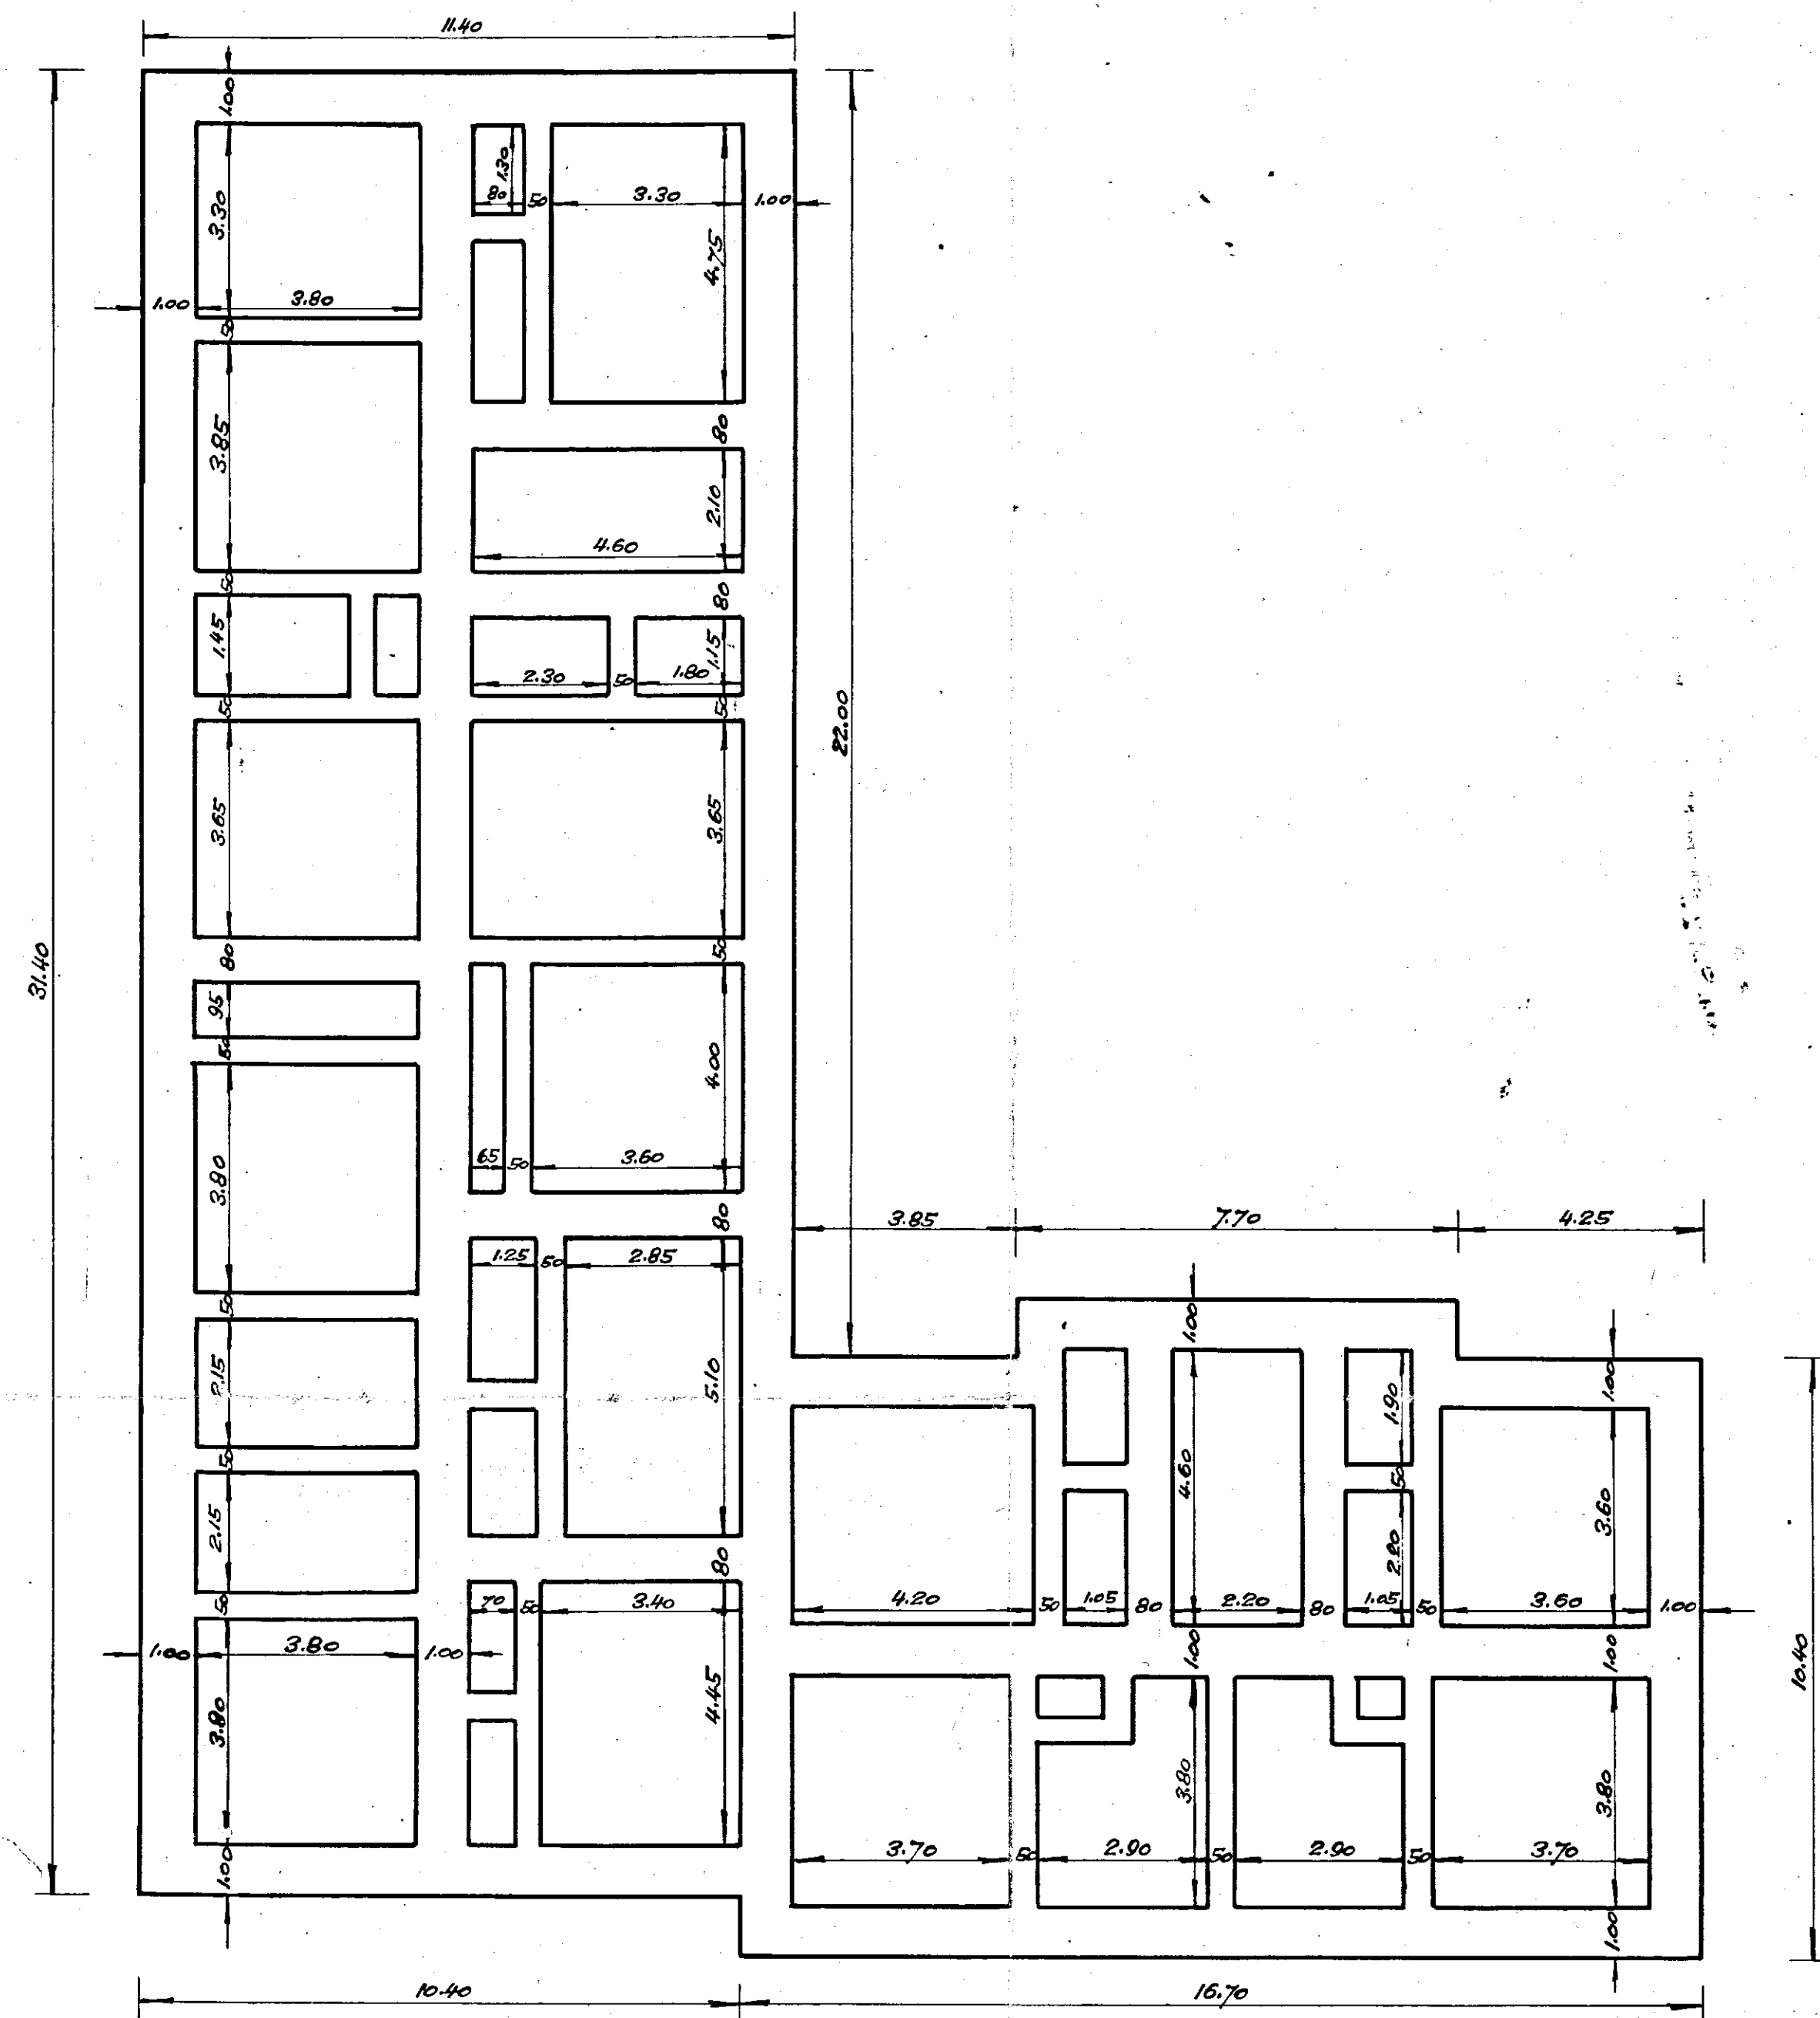

Via Celotria

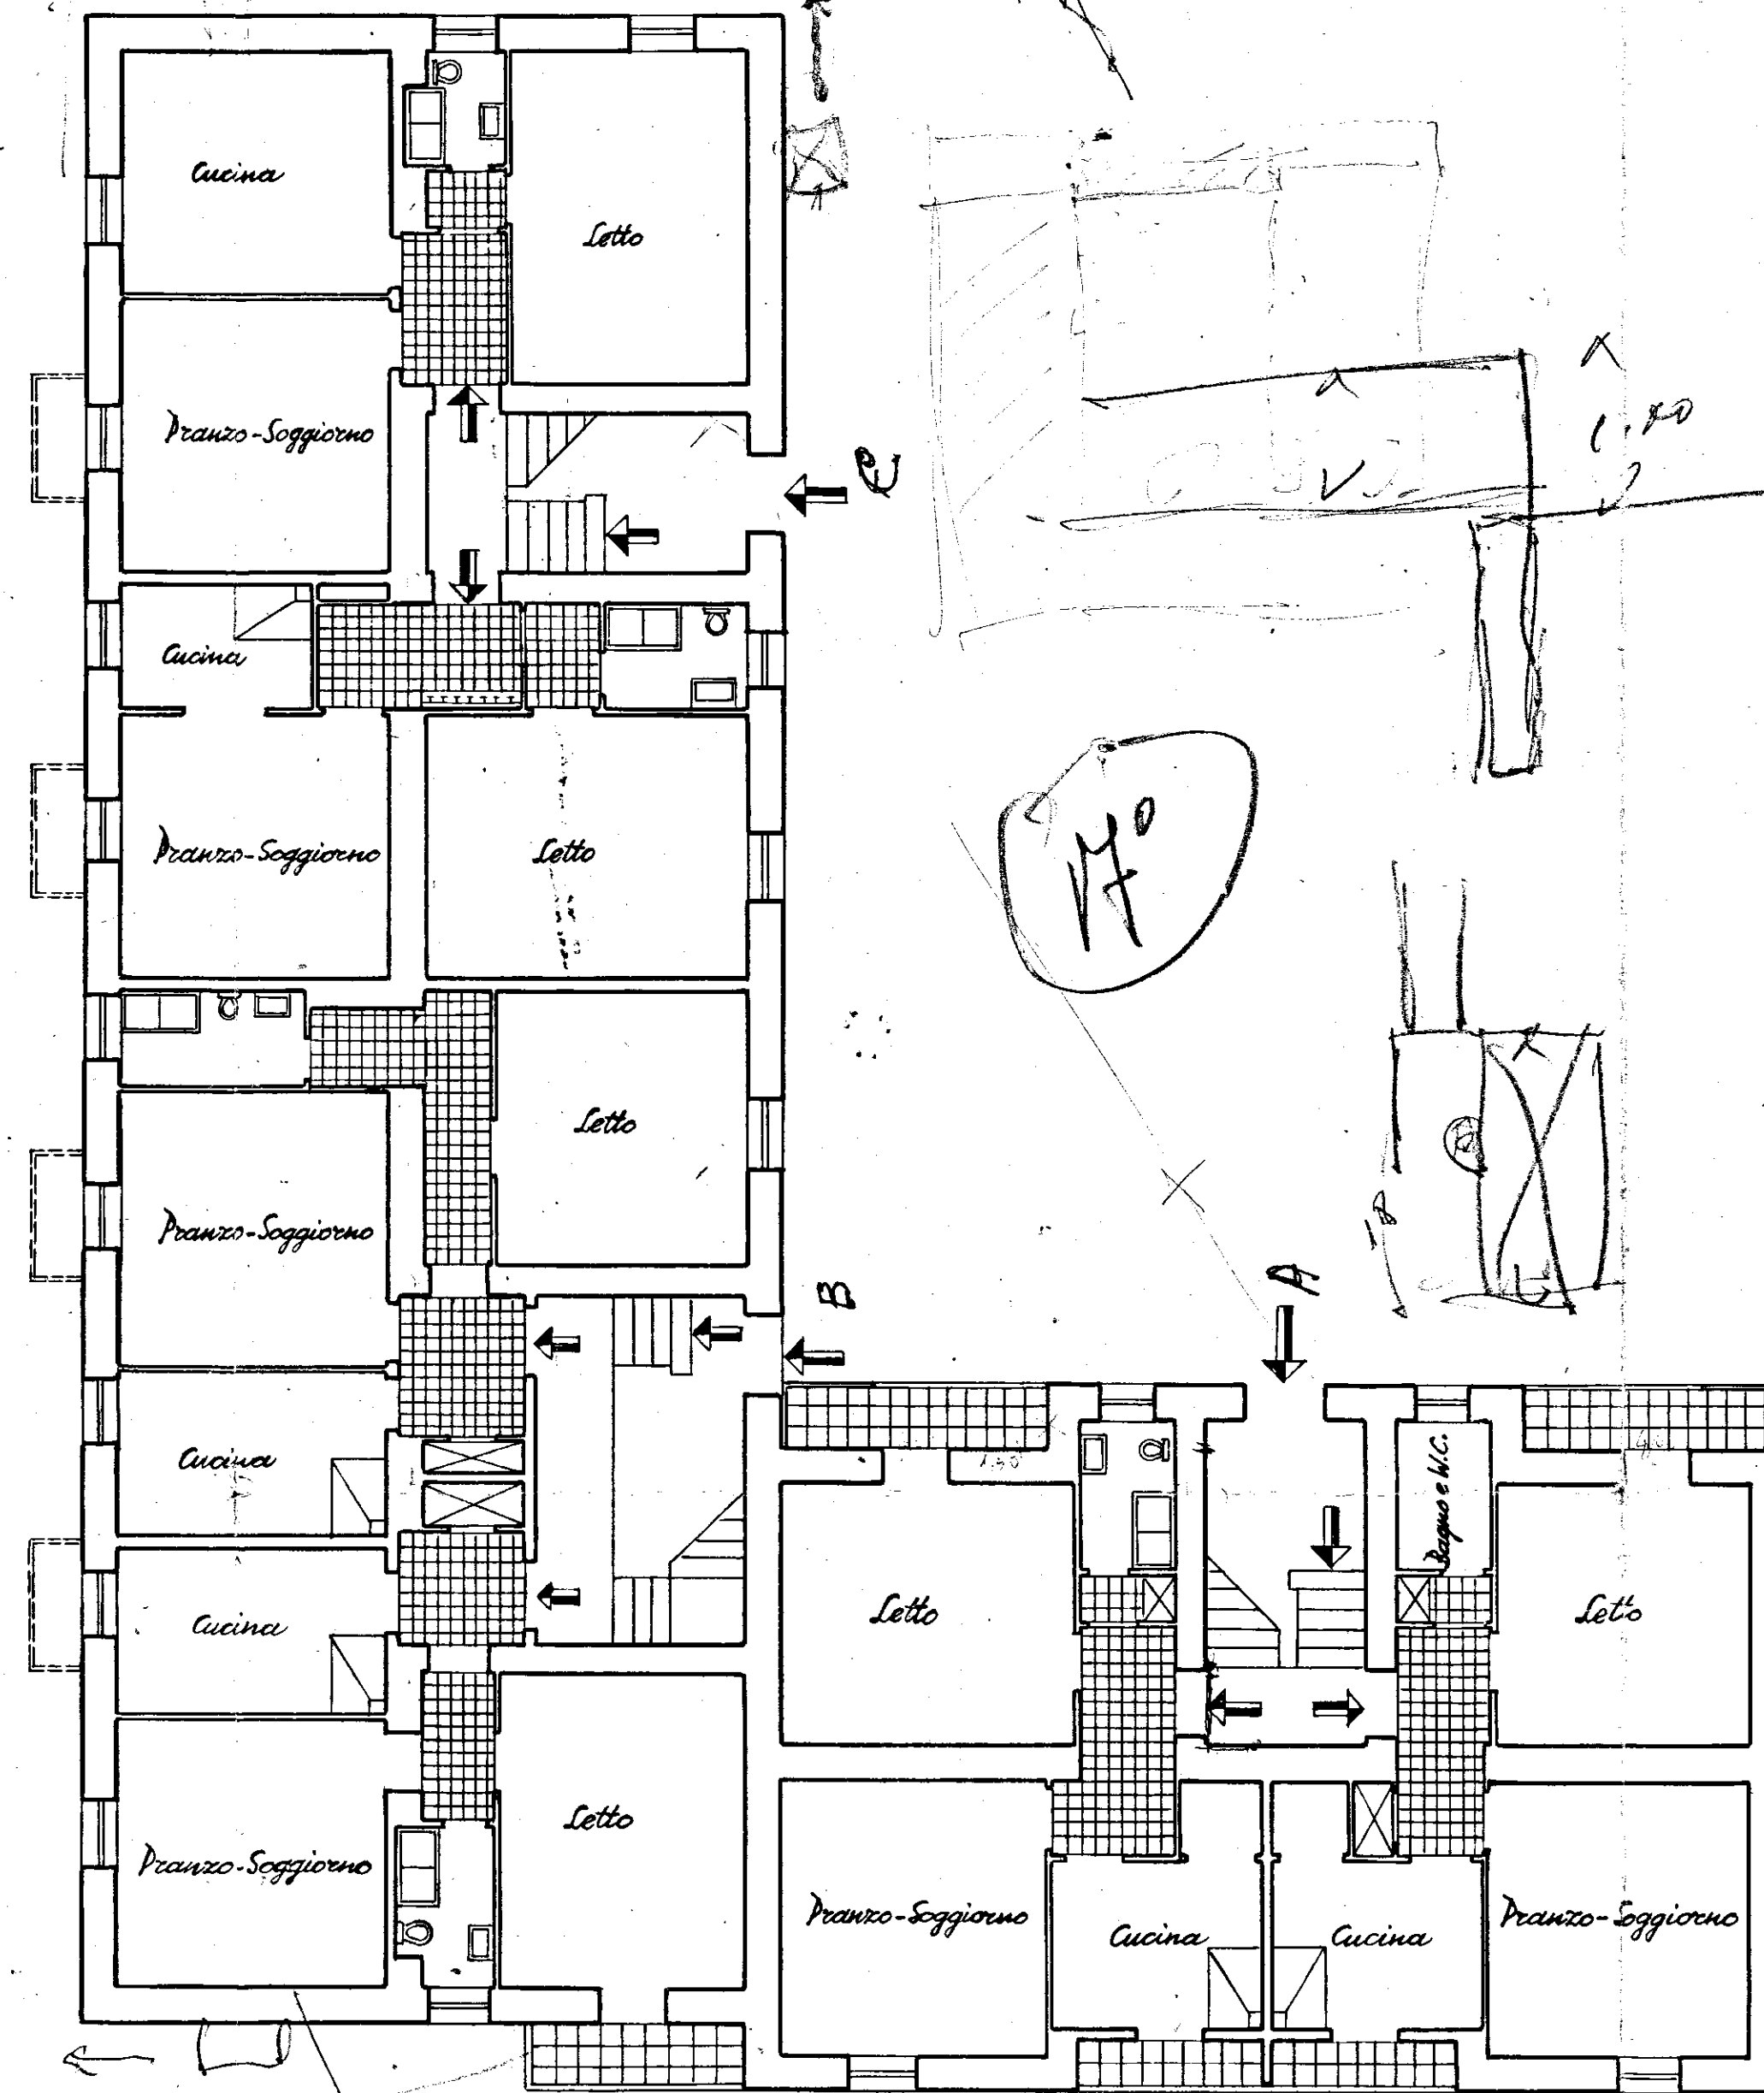

Via

MEMONTE

