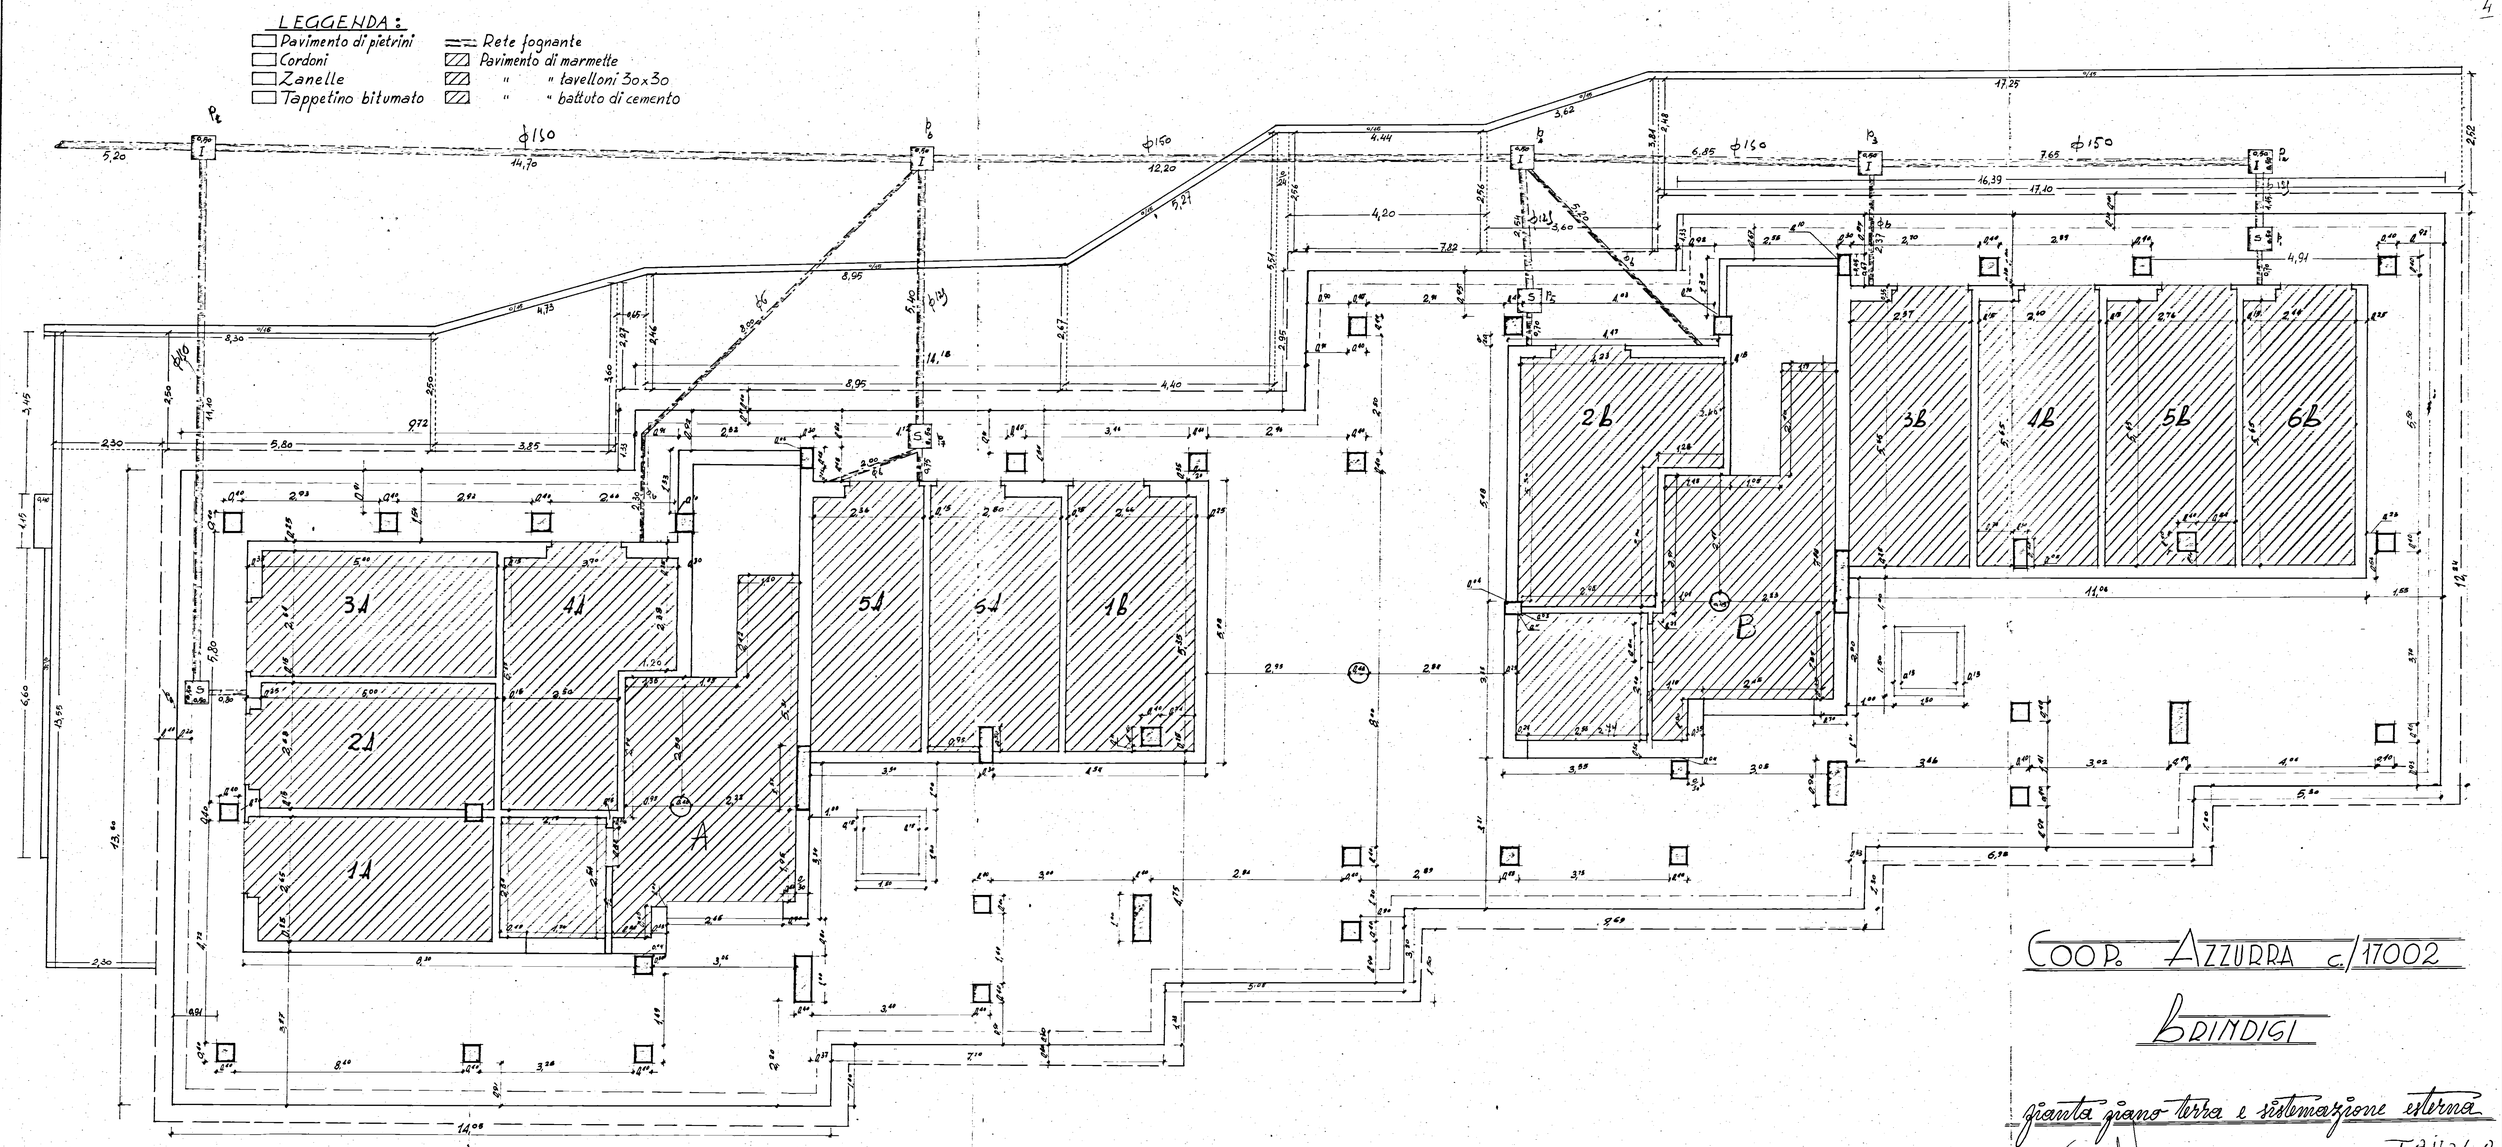

COOP. AZZURRA c/17002

BRINDISI

pianta piano terra e sistemazione esterna

TAVOLA N° 5

L'IMPRESA

IL DIRETTORE DEI LAVORI

Scala 1:50