I. A. C. P.

-BRINDISI-

INTERVENTO N° LEGGE 30-12-1960 N° 1676

PROGETTO ESECUTIVO PER LA COSTRUZIONE DI N° 22 ALLOGGI PER LAVORATORI AGRICOLI DIR IN CELLINO S. MARCO

DATA 28.9.1969 ALL. ALL. N° 2

PIANTA DEL PIANO PRIMO — RAPP. 1:50

PROGETTO

DIREZ. LAVORI

STRUT. E CALCOLI

DISEGNO

CONTR.

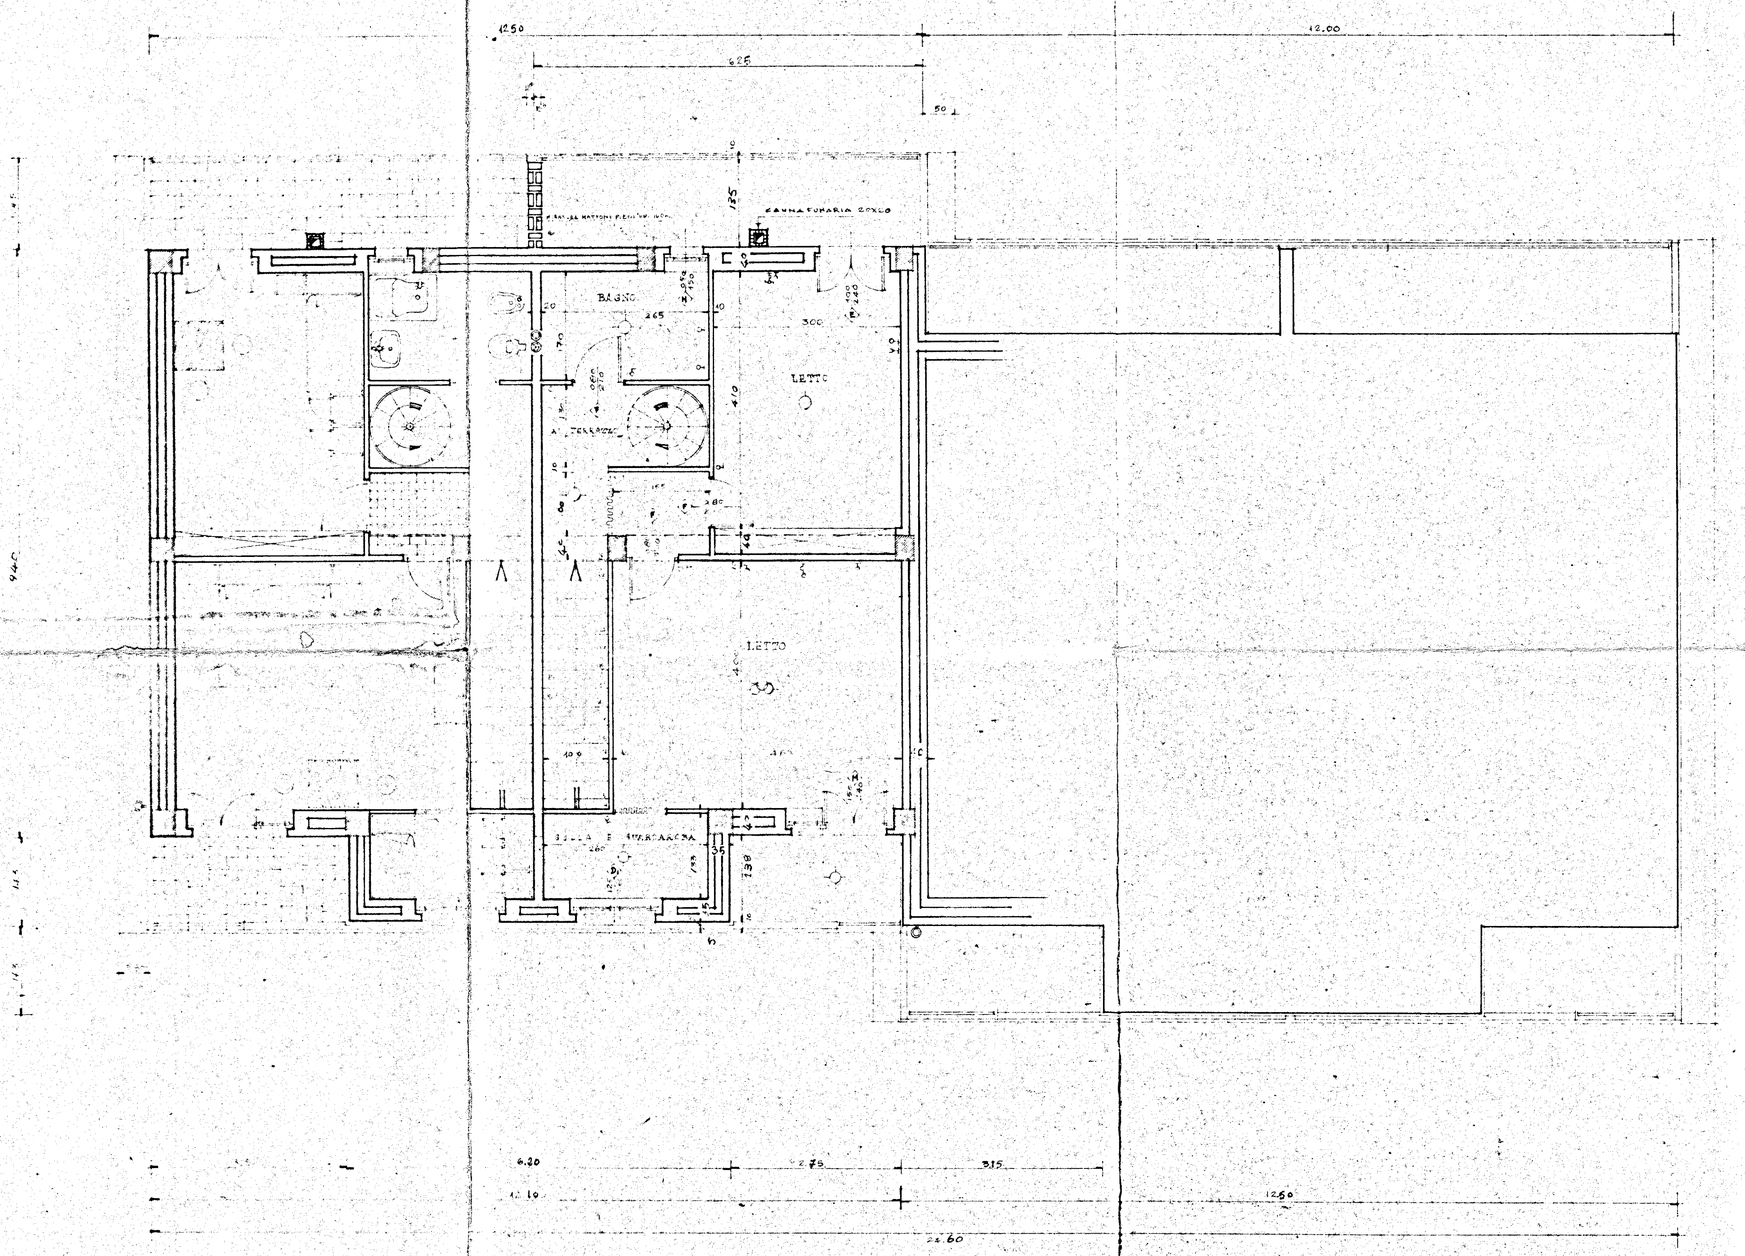

TIPO 4

	DENOMIN.	DIMENS.	SUP.
PIANO TERRA	PRANZO-SOGG.	400 X 475	19.00
	W.C. SERVIZIO	125 X 120	1.50
	DISIMPEGNO	090 X 120	1.08
	PLURIUSO		1.258
	CUCININO	160 X 250	4.00
	SUP. mq		38.16
PRIMO PIANO	LETTO 1	465 X 400	18.60
	GUARDAROBA	133 X 260	3.45
	LETTO 2	420 X 300	12.30
	DISIMP. LETTI	100 X 155	1.97
	BAGNO	265 X 170	4.50
	DISIMP. SCALA		1.20
	SUP. mq		42.02
	SUP. TOTALE mq		80.00