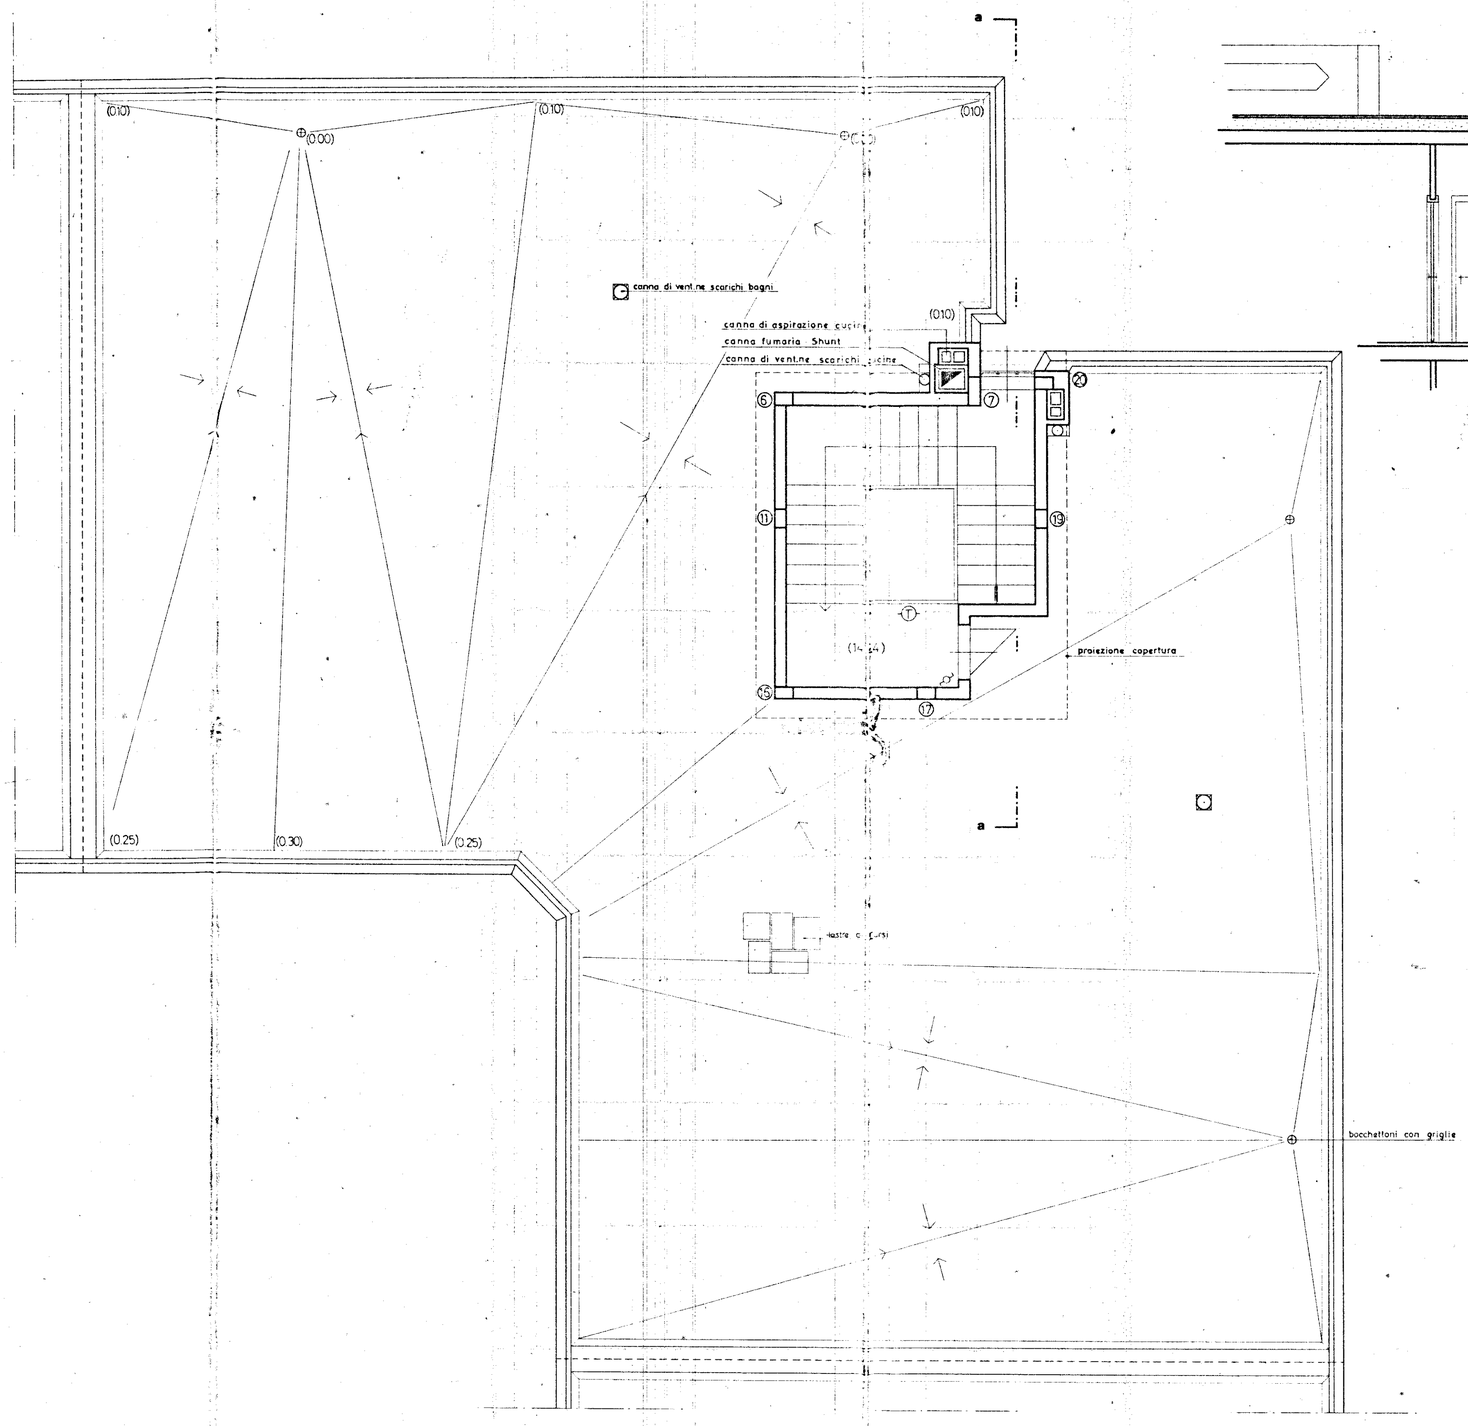

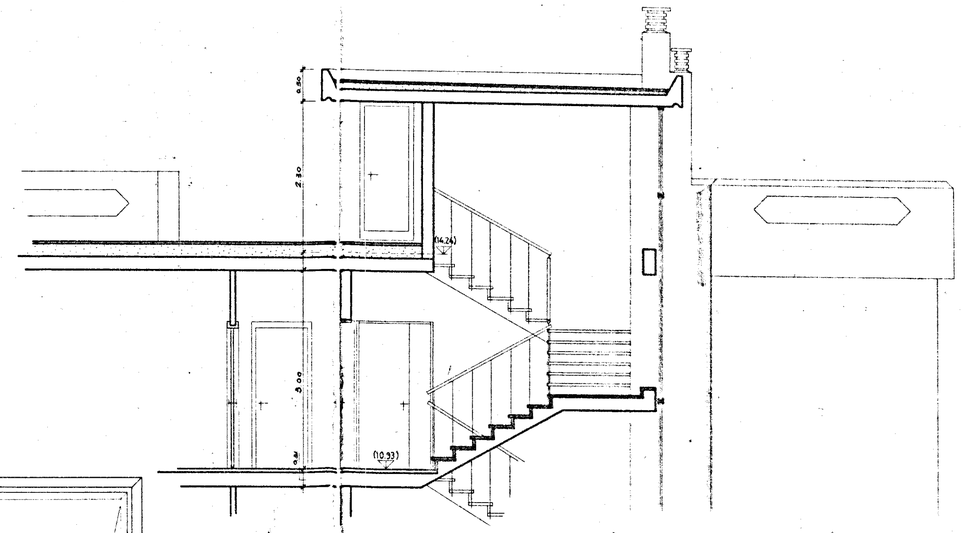

SEZIONE **a - a**
particolare torrino scala

GESTIONE CASE LAVORATORI (legge 14 2 963 n° 60)	Intervento Nº 194	stazione appaltante **i.a.c.p.**

QUARTIERE «S.ELIA» BRINDISI
Edilizia Sovvenzionata

LOTTO S - edif. 1b - 4c - 5c - 6c - 7c
EDIFICIO TIPO C ANGOLO
PIANTA COPERTURA - rapp. 1:50

Dr. Ing. ITALO PERRETTI	EDILIZIA	progetti
Dr. Arch. FORTUNATO PIGNATELLI	EDILIZIA - coordinatore	progetti
Dr. Ing. CORRADO TRAVAGLINI	EDILIZIA	progetti
Dr. Ing. FRANCESCO D'ALONZO	STRUTTURE	
Dr. Ing. N. VIVARELLI SCARASCIA	IMPIANTI	
Dr. Ing. LEONARDO POTI'	PROGRAMMAZIONE	
I A C P	DIREZIONE LAVORI	

data 17/12/1967 — aggiornamento — aggiornam. — aggiornam.

10

archivio

note

controllo — visto