

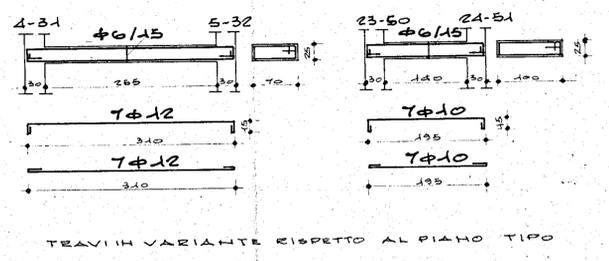


GESTIONE CASE LAVORATORI LEGGE 14/2/83 N°68		INTERVENTO N 1211 3° TRIENNIO		I.A.C.P.	
QUARTIERE S. ELIA BRINDISI Progetto delle strutture		data 21-5-74	agg	N° 513	
EDIFICIO C CARPENTERIA PIANO COPERTURA		rapp. 1:50			
Dott. Arch. E. NESPEGA	Edilizia				
Dott. Ing. A. CORRADO	Edilizia				
Dott. Ing. F. CARADORINI	Prog. e Costi				
Dott. Ing. M. BOLOGNESE	Strutt. e Calc.				
Dott. Ing. N. VIVARELLI	Imp. Tecnici				

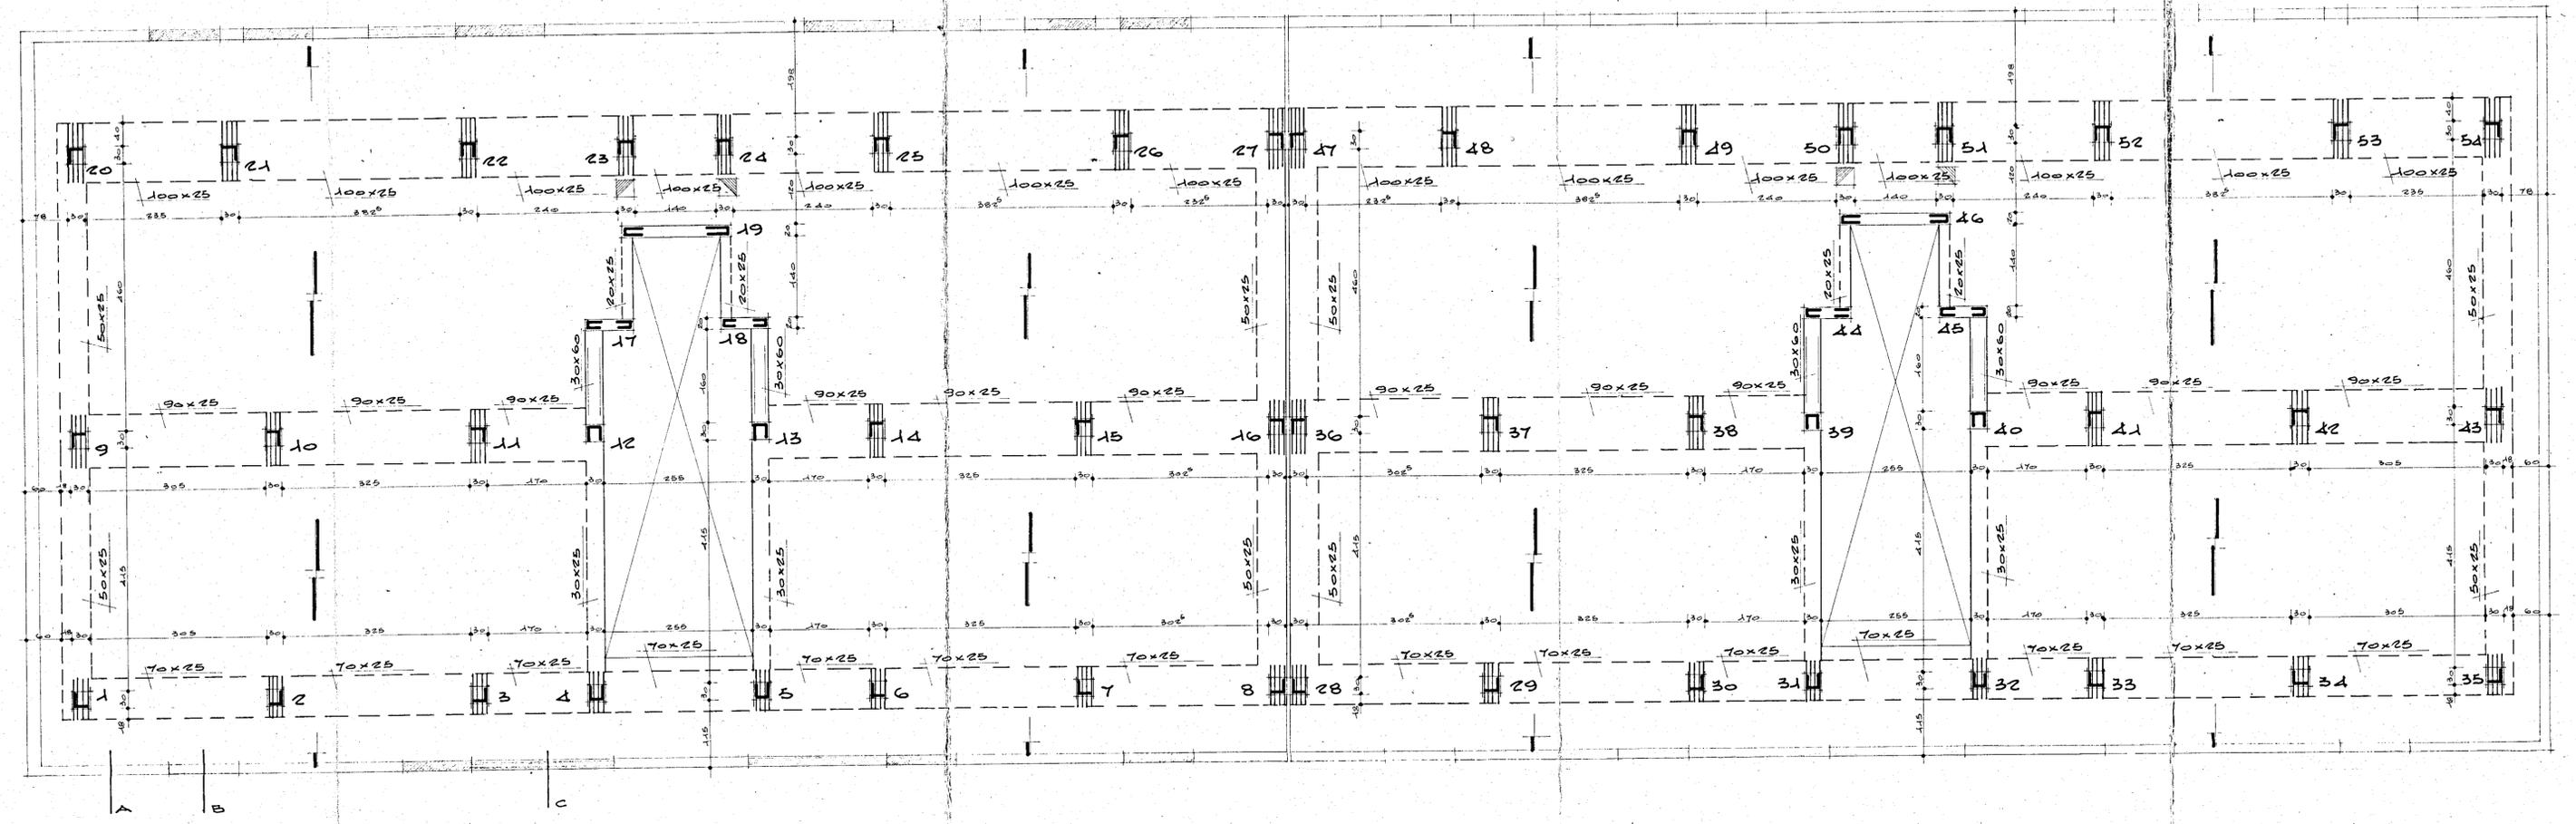

TRAVI IN VARIANTE RISPETTO AL PIANO TIPO

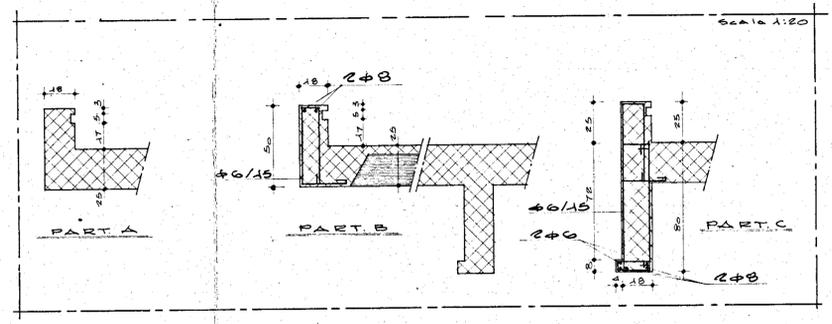

SOLAIO H 125°
CESTELLI A MOLLA 4φ18
CANNA D'UNT

CALCESTRUZZO CLASSE R 250
ACCIAIO Aq. 42-50