Conforme alla planimetria unita alla perizia rielaborata.

ISTITUTO AUTONOMO CASE POPOLARI

BRINDISI

GESTIONE **INA-CASA**

- PIANTA SISTEMAZIONE AREE ESTERNE CANT. 16979 in S. VITO DEI NORMANNI

SCALA 1:500

FABBRICATI ESISTENTI

FABBRICATI DEL CANTIERE N° 16979
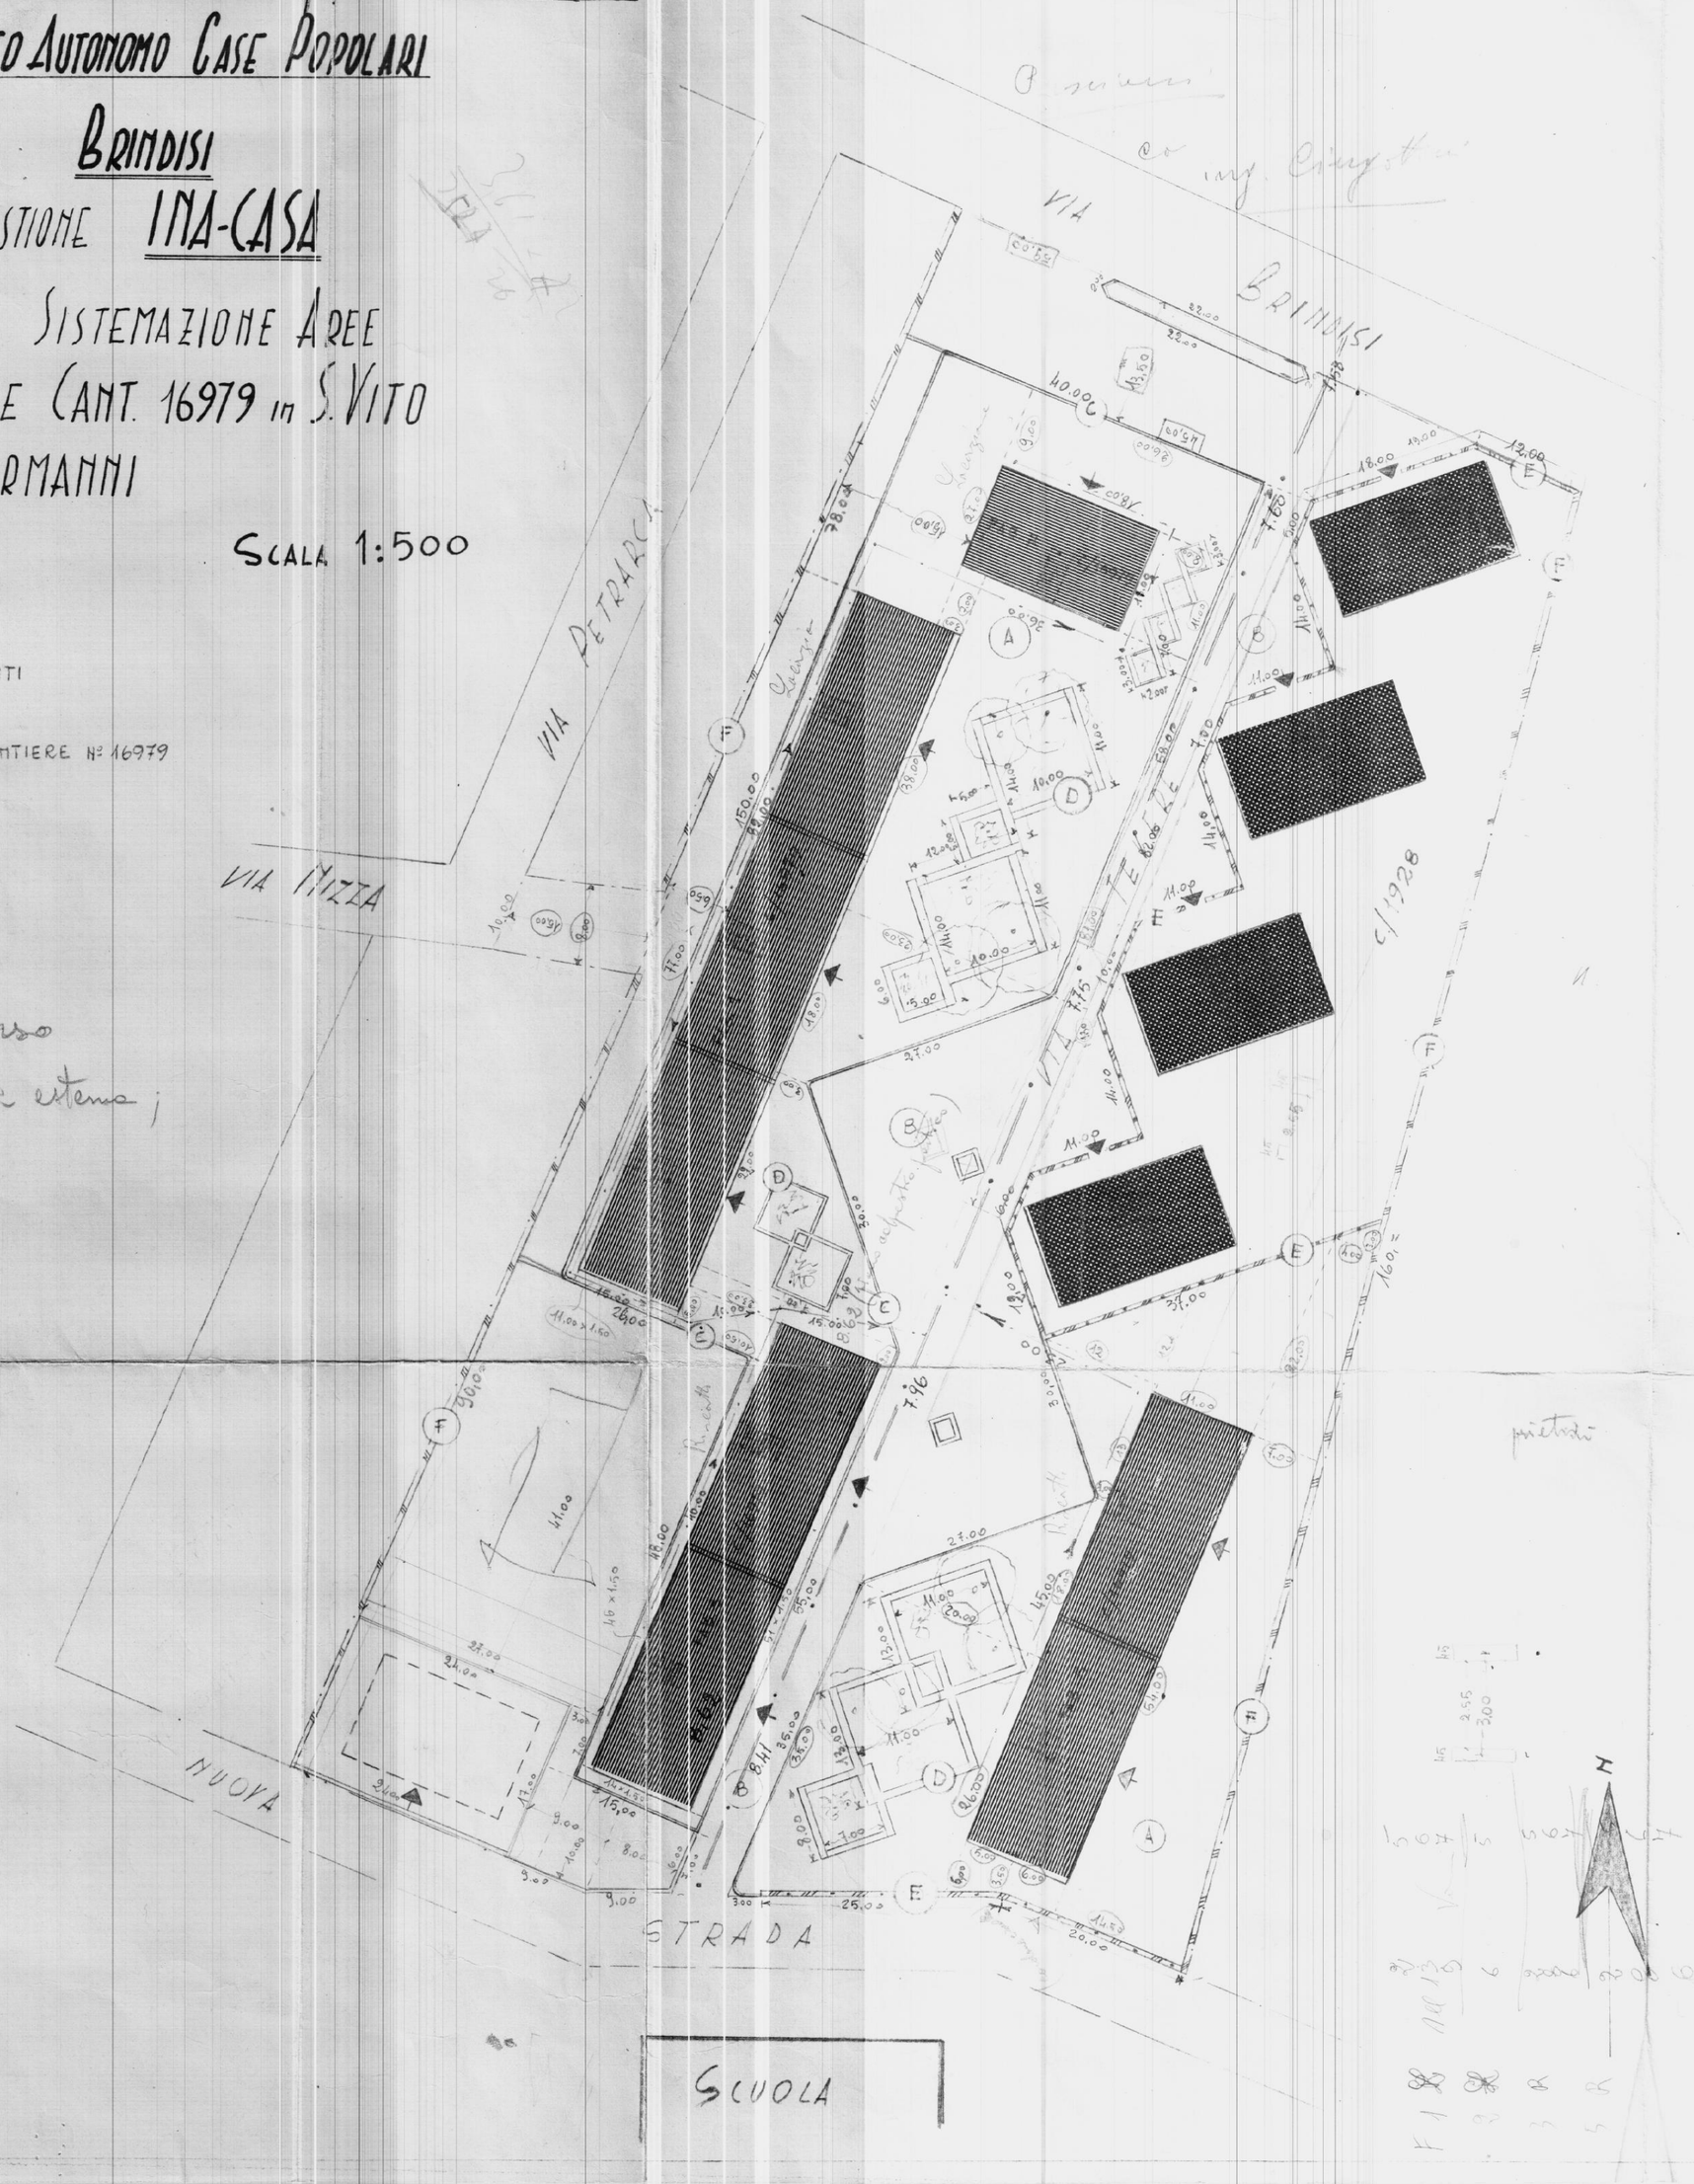
Seguire il percorso della rete fognante esterna;