INCIS SERVIZIO TECNICO
UFFICIO STUDI E PROGETTI

SEZIONE ARCHITETTURA

LEGGE 422
PRATICA 69/18
TAV. 3 SEZ. 152
DESTINAZIONE G.I.
CITTÀ BRINDISI
UBICAZIONE QUARTIERE SANT'ELIA
LOTTO LOCAZIONE
EDIFICIO A-B-C D

PIANTA P. SERVIZI AMMEZZATO
A QUOTA + 2.20
+ 2.70
SERVIZI COMUNI
RAPP. 1:100

REDATTO IN DATA 28 8 66
ASSORNATO IN DATA 5-10-69

REDATTO DA DOTT. ING. G. SQUARQUI

DISEGNATO DA
REVISIONATO DA
IL PROGETTISTA

IL CAPO DELLA SEZIONE DI ARCHITETTURA
(DR. ARCH. F. BARBALUSCIA)

IL CAPO DELL'UFFICIO STUDI E PROGETTI
(DOTT. ING. I. CHELLINI)

COPIA

IL DIRETTORE PRINCIPALE TECNICO
CAPO DELLA 7ª DIVISIONE LAVORI
Dott. Arch. Giorgio Ernesto

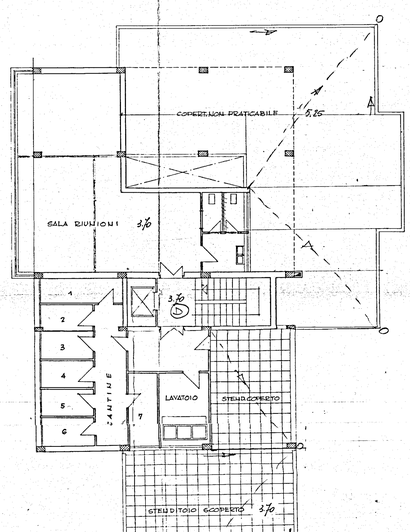

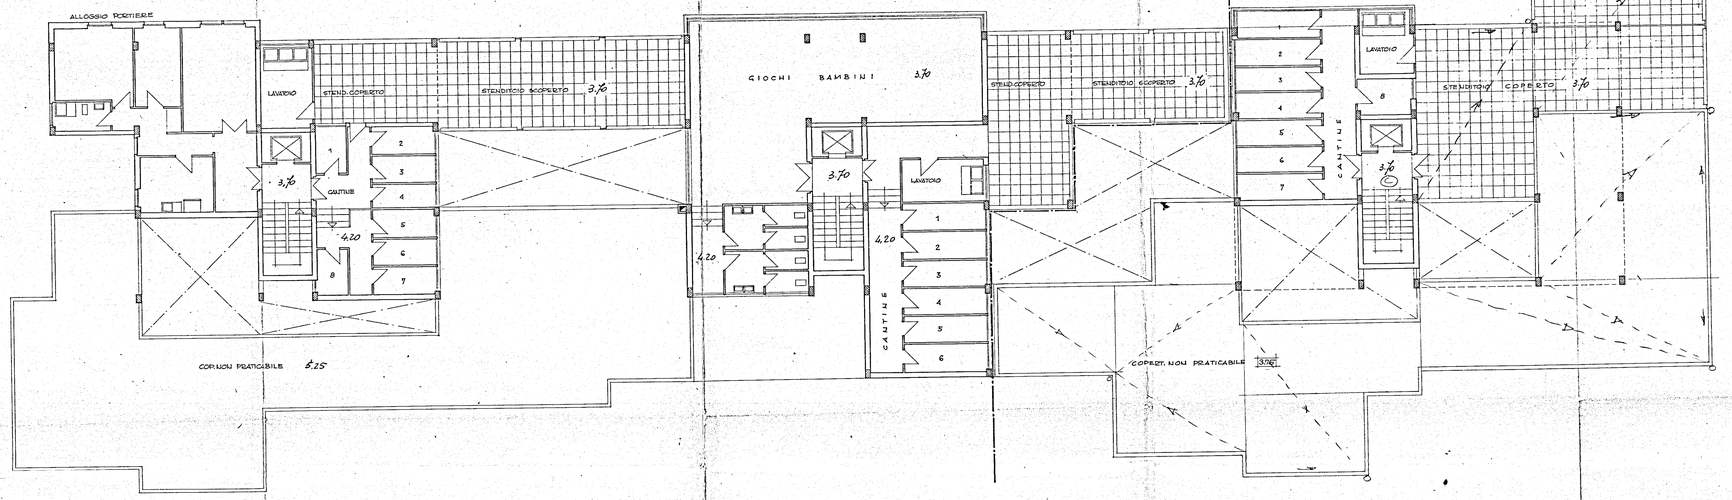

RISCATTO

LOCAZIONE