

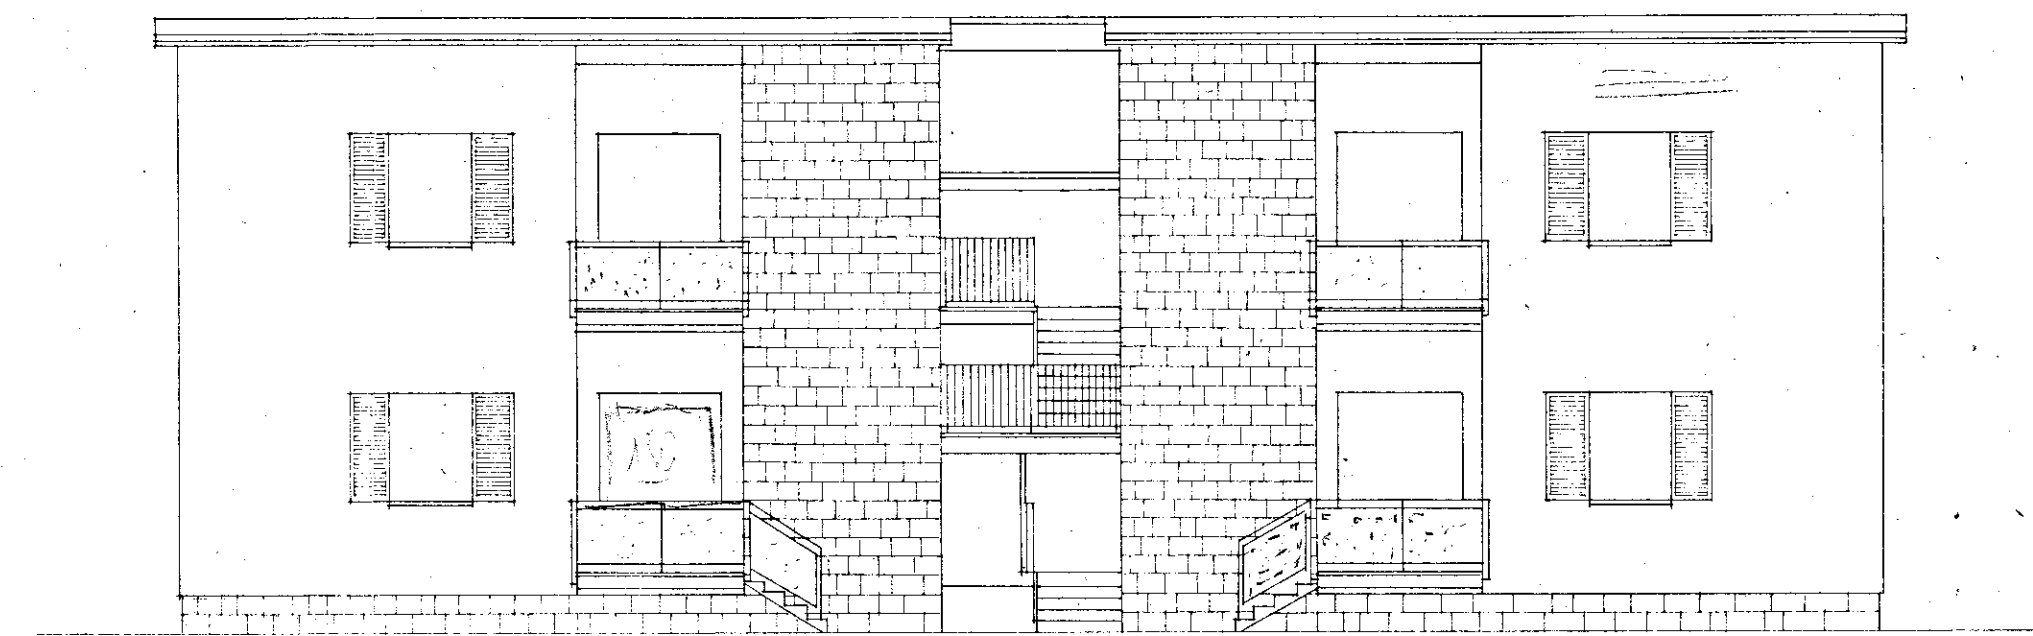
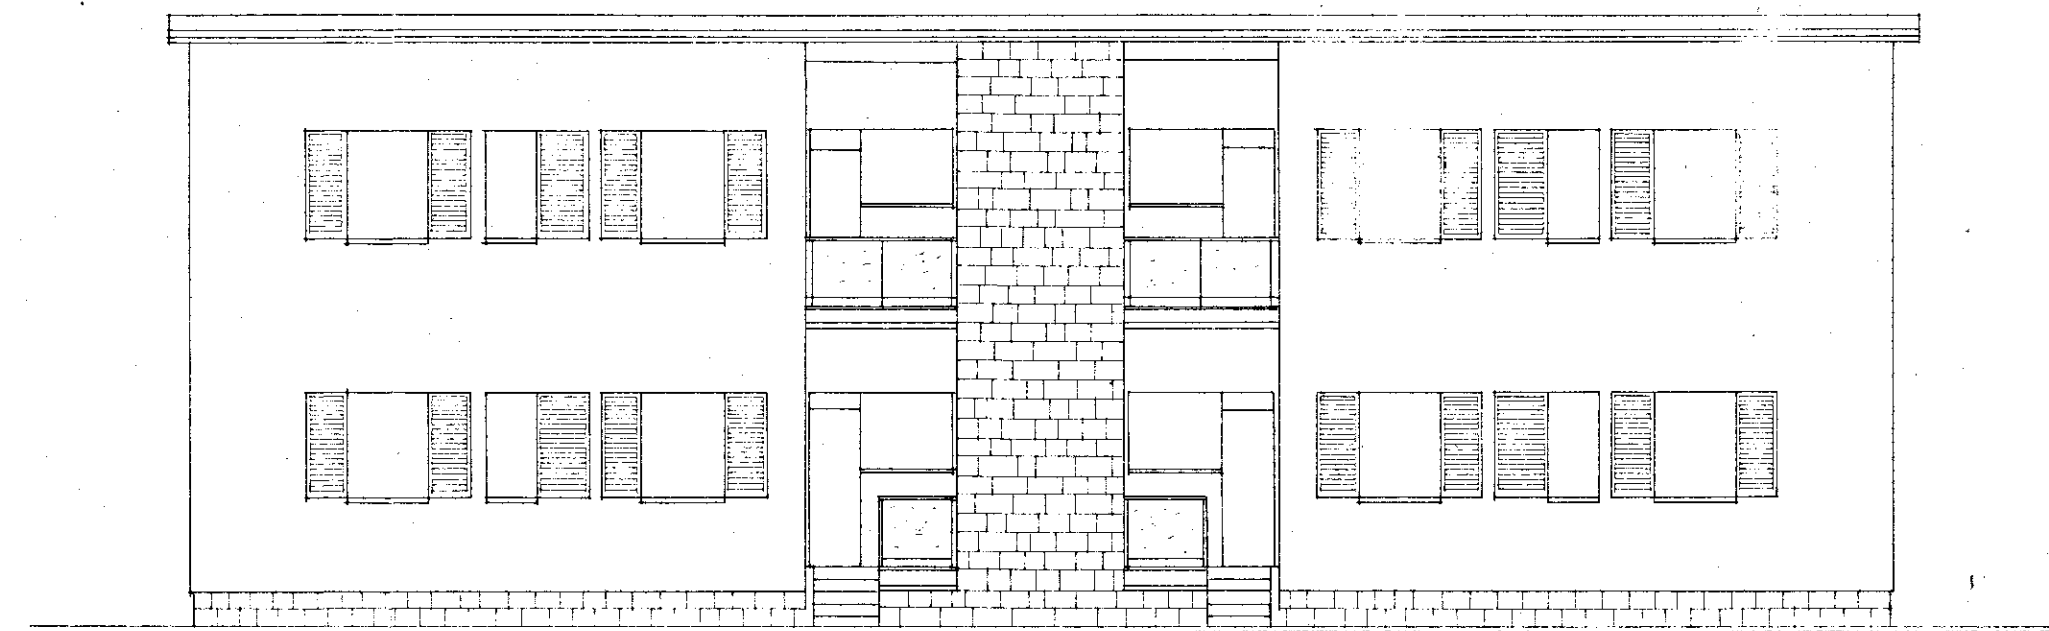
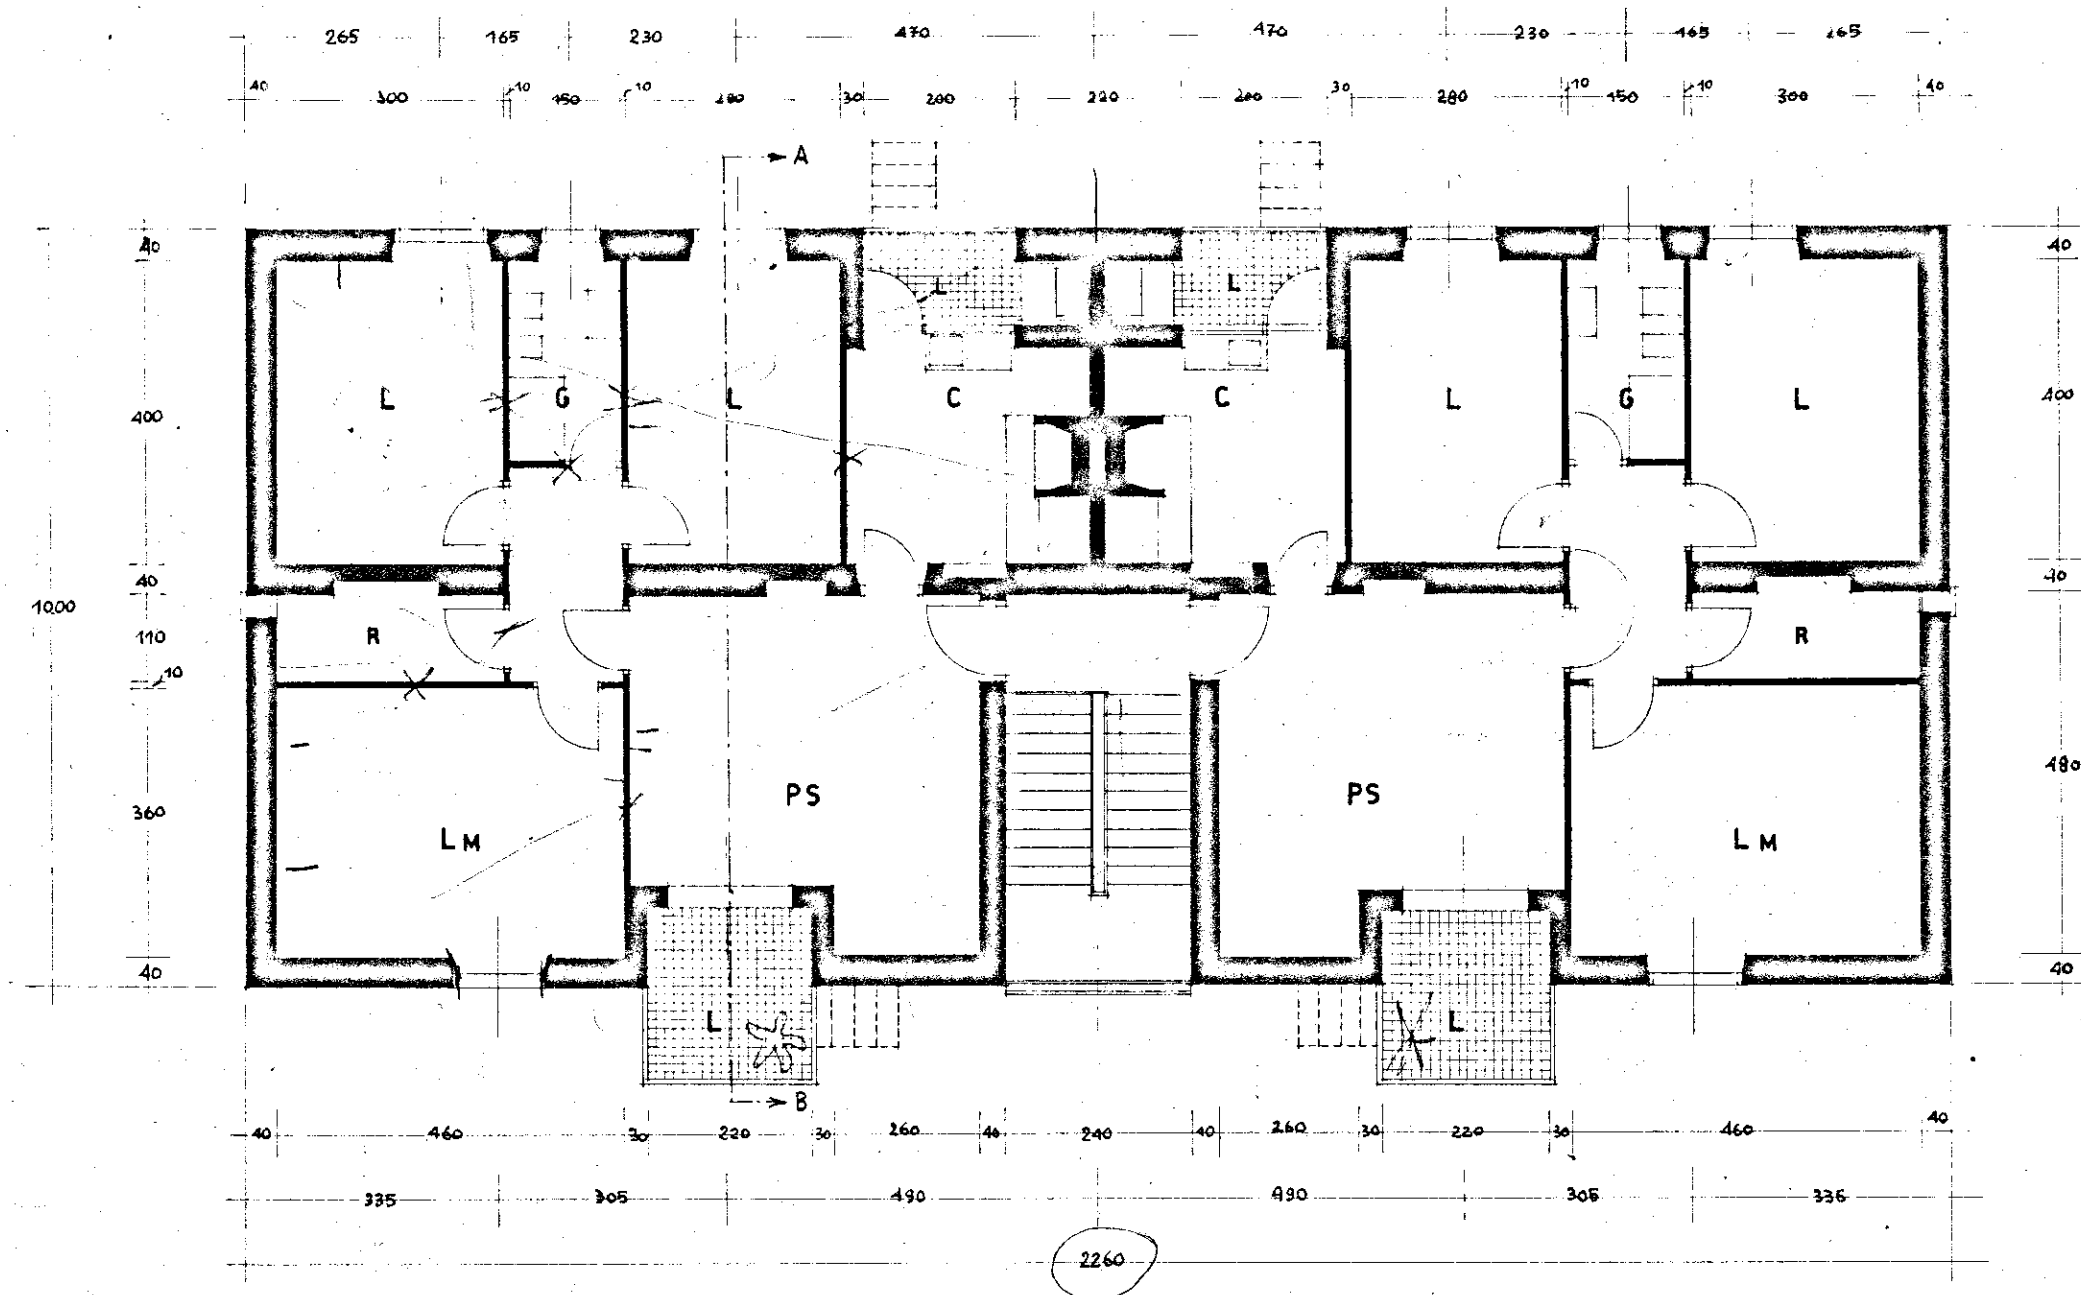


AB

per ab. unum prologum
1/2 scand. int.

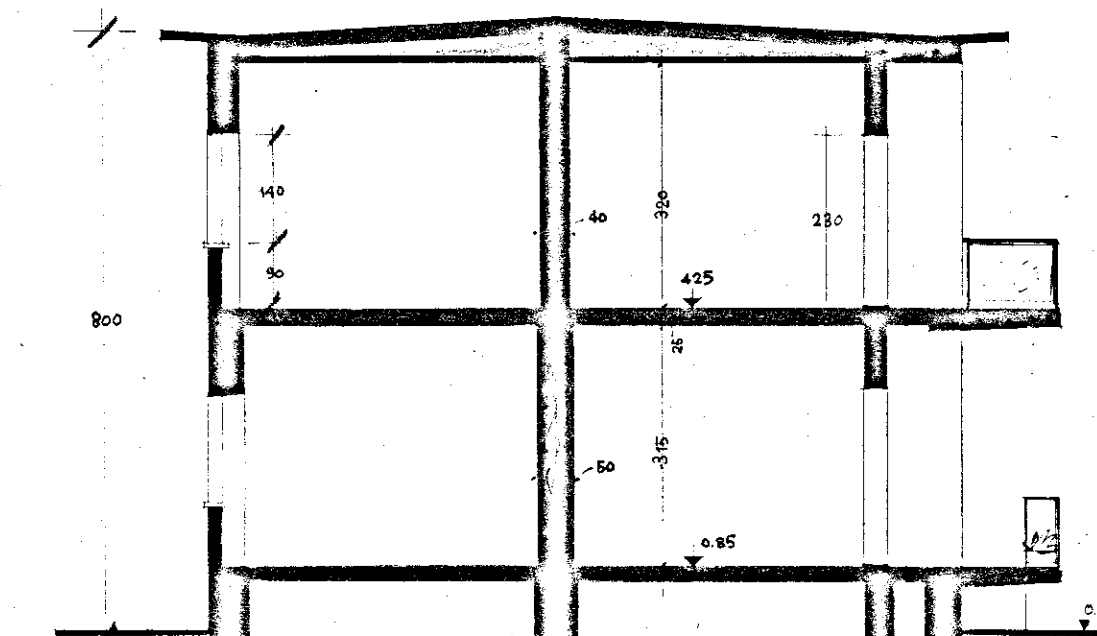

A

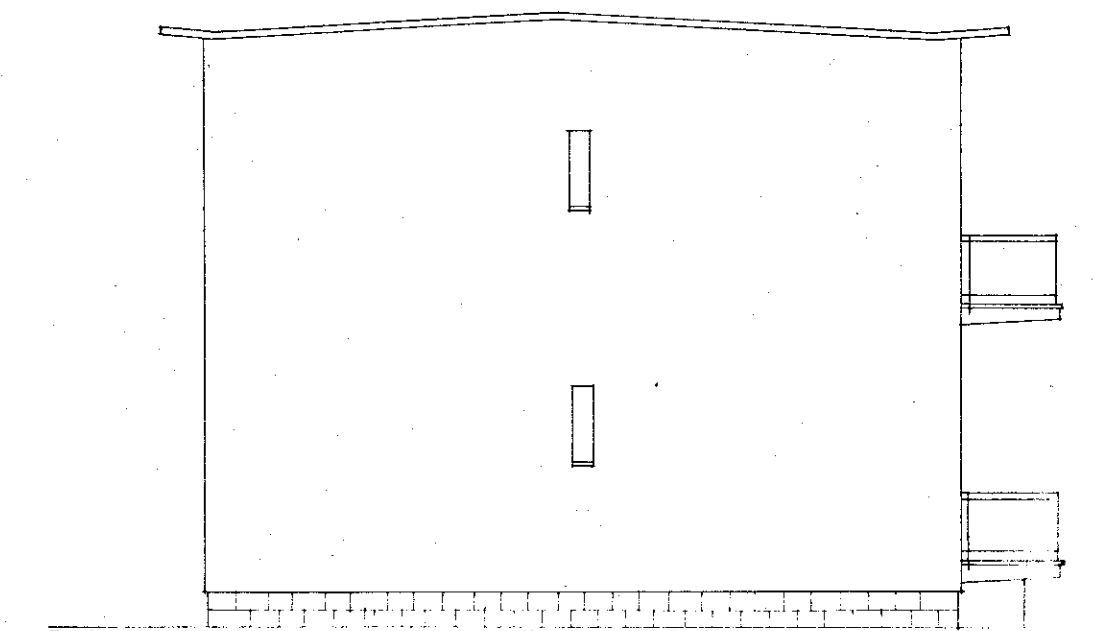

Edificio
A e B

Cont. 1135

Dott. Arch. GIAN PAOLO ROTONDI VIA VITT. VENETO 84 - ROMA TELEF. 45522	I.N.A. CASA - I.S.T. AUTONOMO CASE POPOLARI PER LA PROV. DI BRINDISI - COMUNE DI OSTUNI - PROGETTO			DATA 19 FEBB. 1950
	PQS. CASE PER LAVORATORI			PROT. 010119
	PIANTA PRIMO PIANO - PROSPETTI E SEZIONE A-B			RAPP. 1:100
	TAVOLA N.	2	ARCH.	RIFERIMENTO ALLA TAV. N.
	DIS.			SOSTITUISCE LA TAV. N.