




A 25	C. E. P. B R I N D I S I	
	QUARTIERE COORDINATO RIONE "PARADISO."	
I.A.C.P. - INA CASA	PROGETTO ESECUTIVO	DIS. 70-71
LOTTO N°3	PIANTE PIANI 1°, 2° E COPERTURA	RAPP. 1:100
EDIFICIO N°3	GRUPPO ARCH. AMENDOLA - ROMA	10-4-1958
		10-5-1958

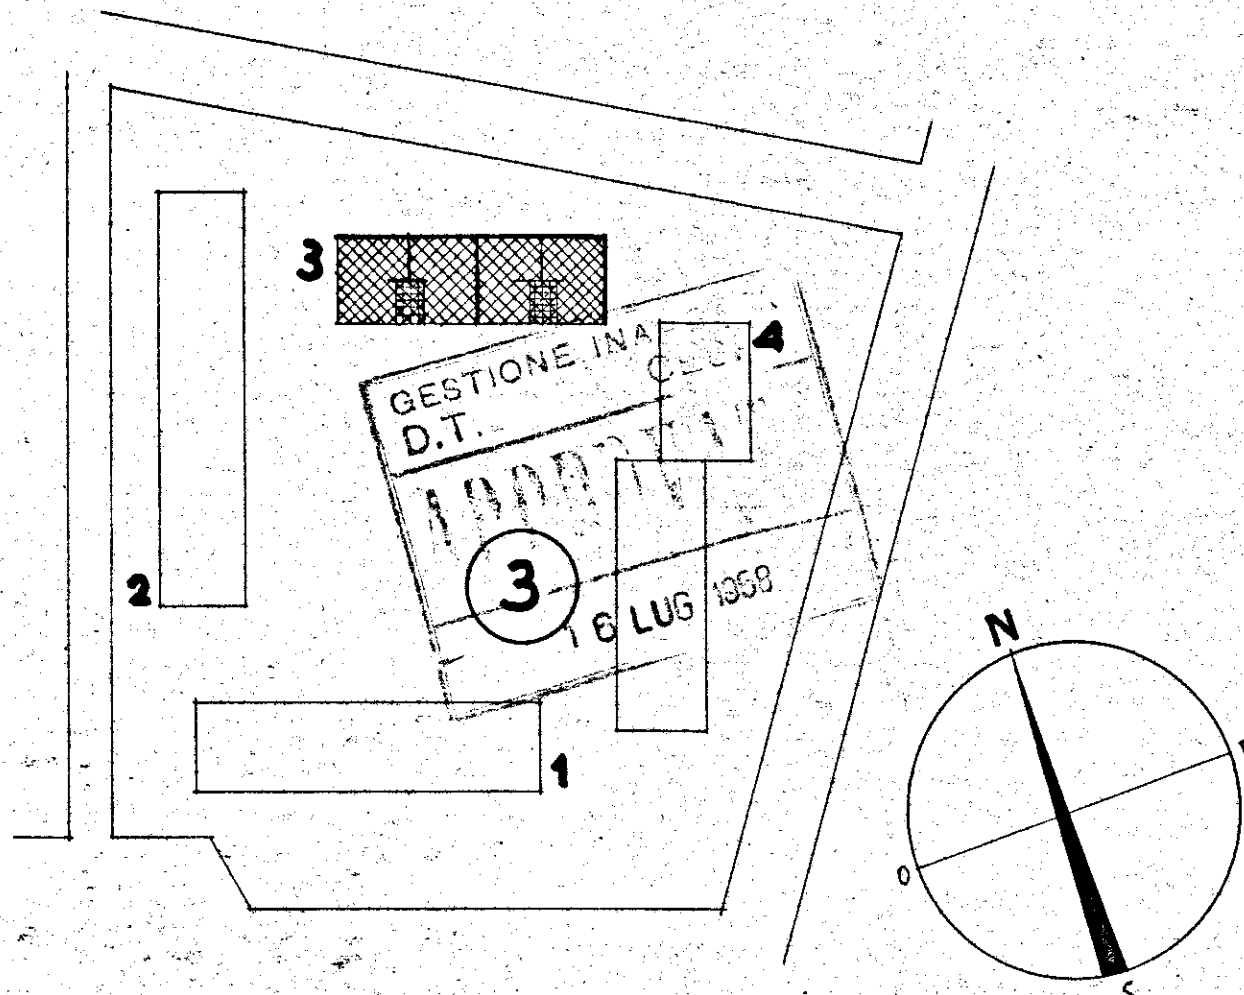

PROGETTISTI
 ARCH. GIUSEPPE AMENDOLA - CAPO GRUPPO
 MARIA TERESA SARNO
 CECILIA VARETTI
 LUIGI CREMONA
 ALDO VILLANI

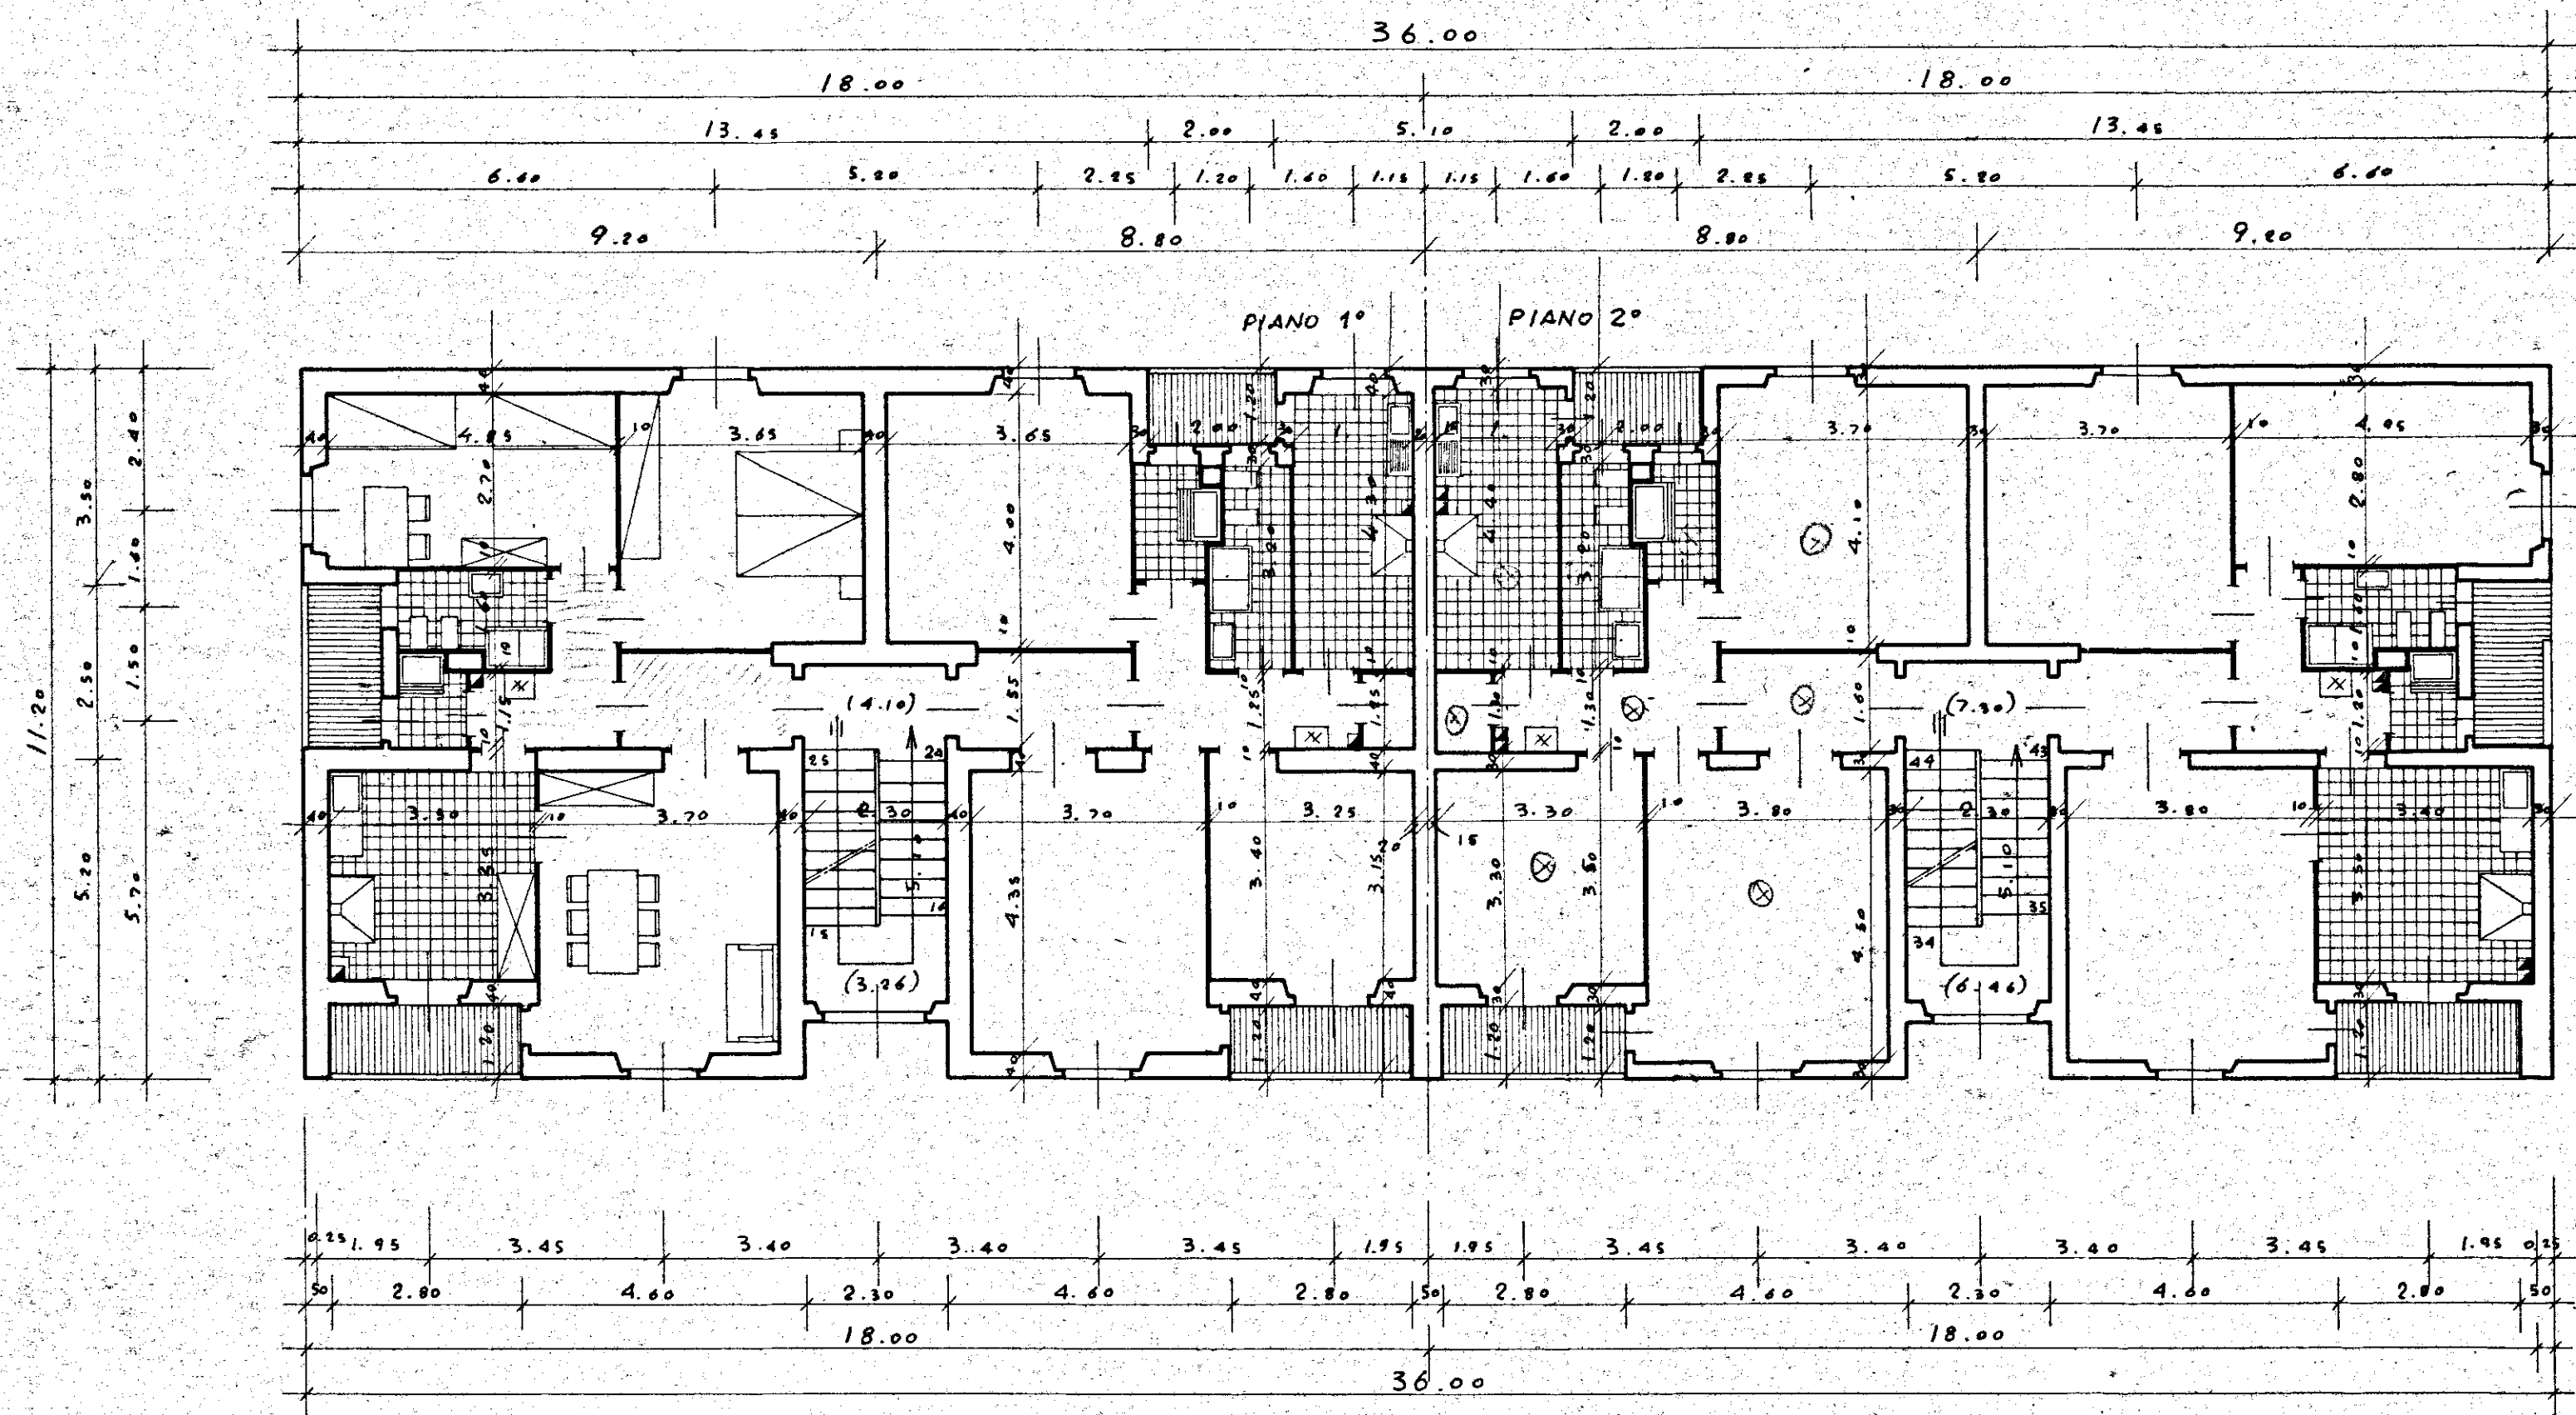

DIS. 70
 PIANTE PIANI 1° E 2°
 RAPP. 1:100

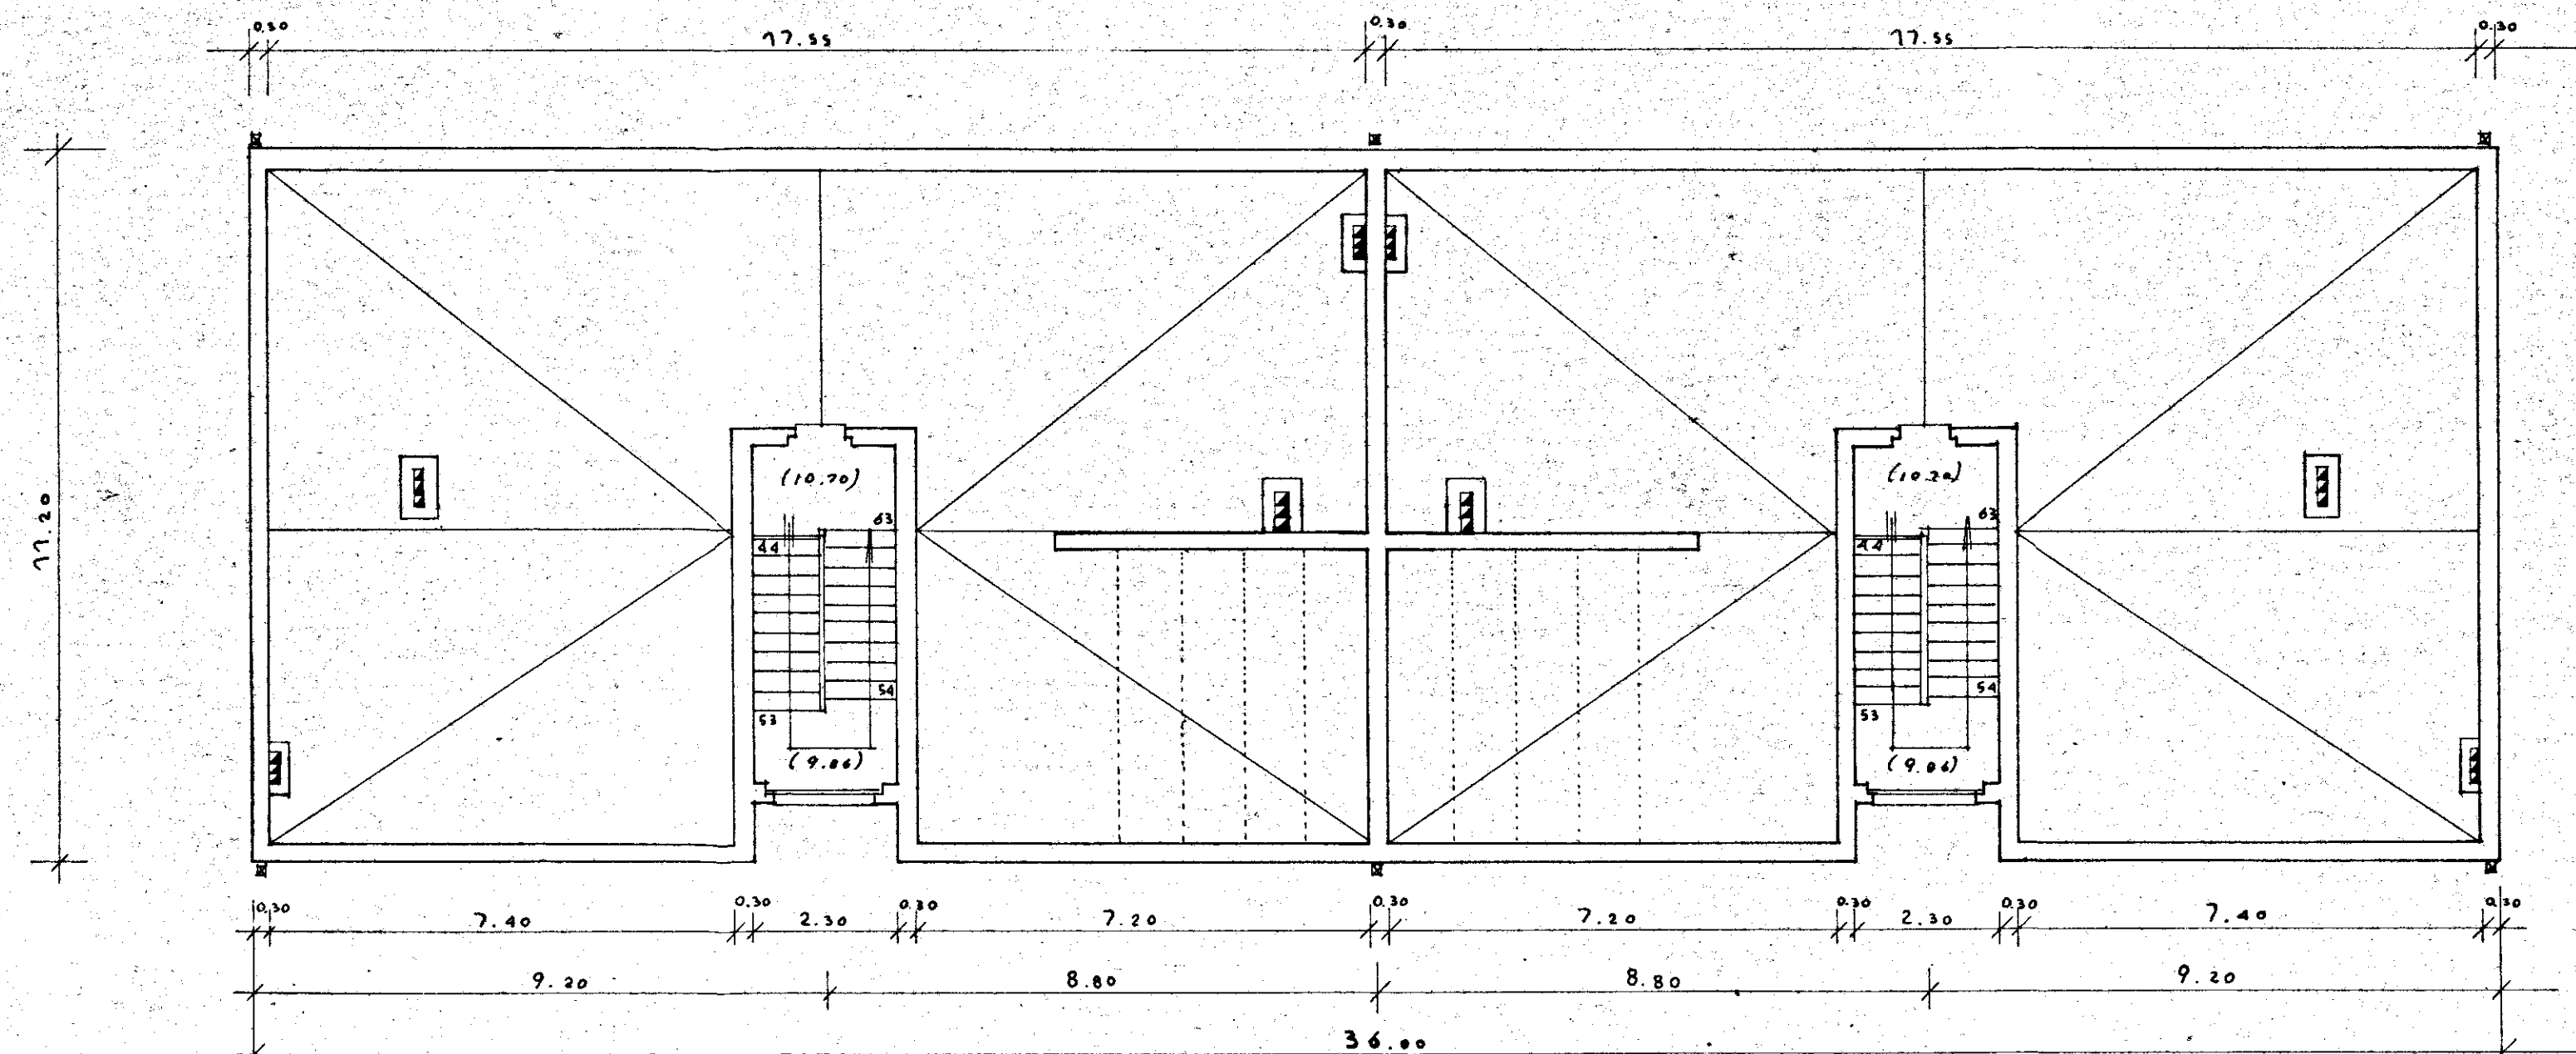

DIS. 71
 PIANTE PIANO COPERTURA
 RAPP. 1:100