

I. N. A. ISTITUTO AUTONOMO CASE POPOLARI - BRINDISI

PROGETTO CASE RIONE CASALE

LOTTO F'


CASA

PROSPETTO LATERALE E SEZIONE


RAPP. 1/100

DOCT. ARCH. COSTANTINO FORLEO - ROMA - VIA (E)SENA 52-

PROSPETTO LATERALE DESTRO

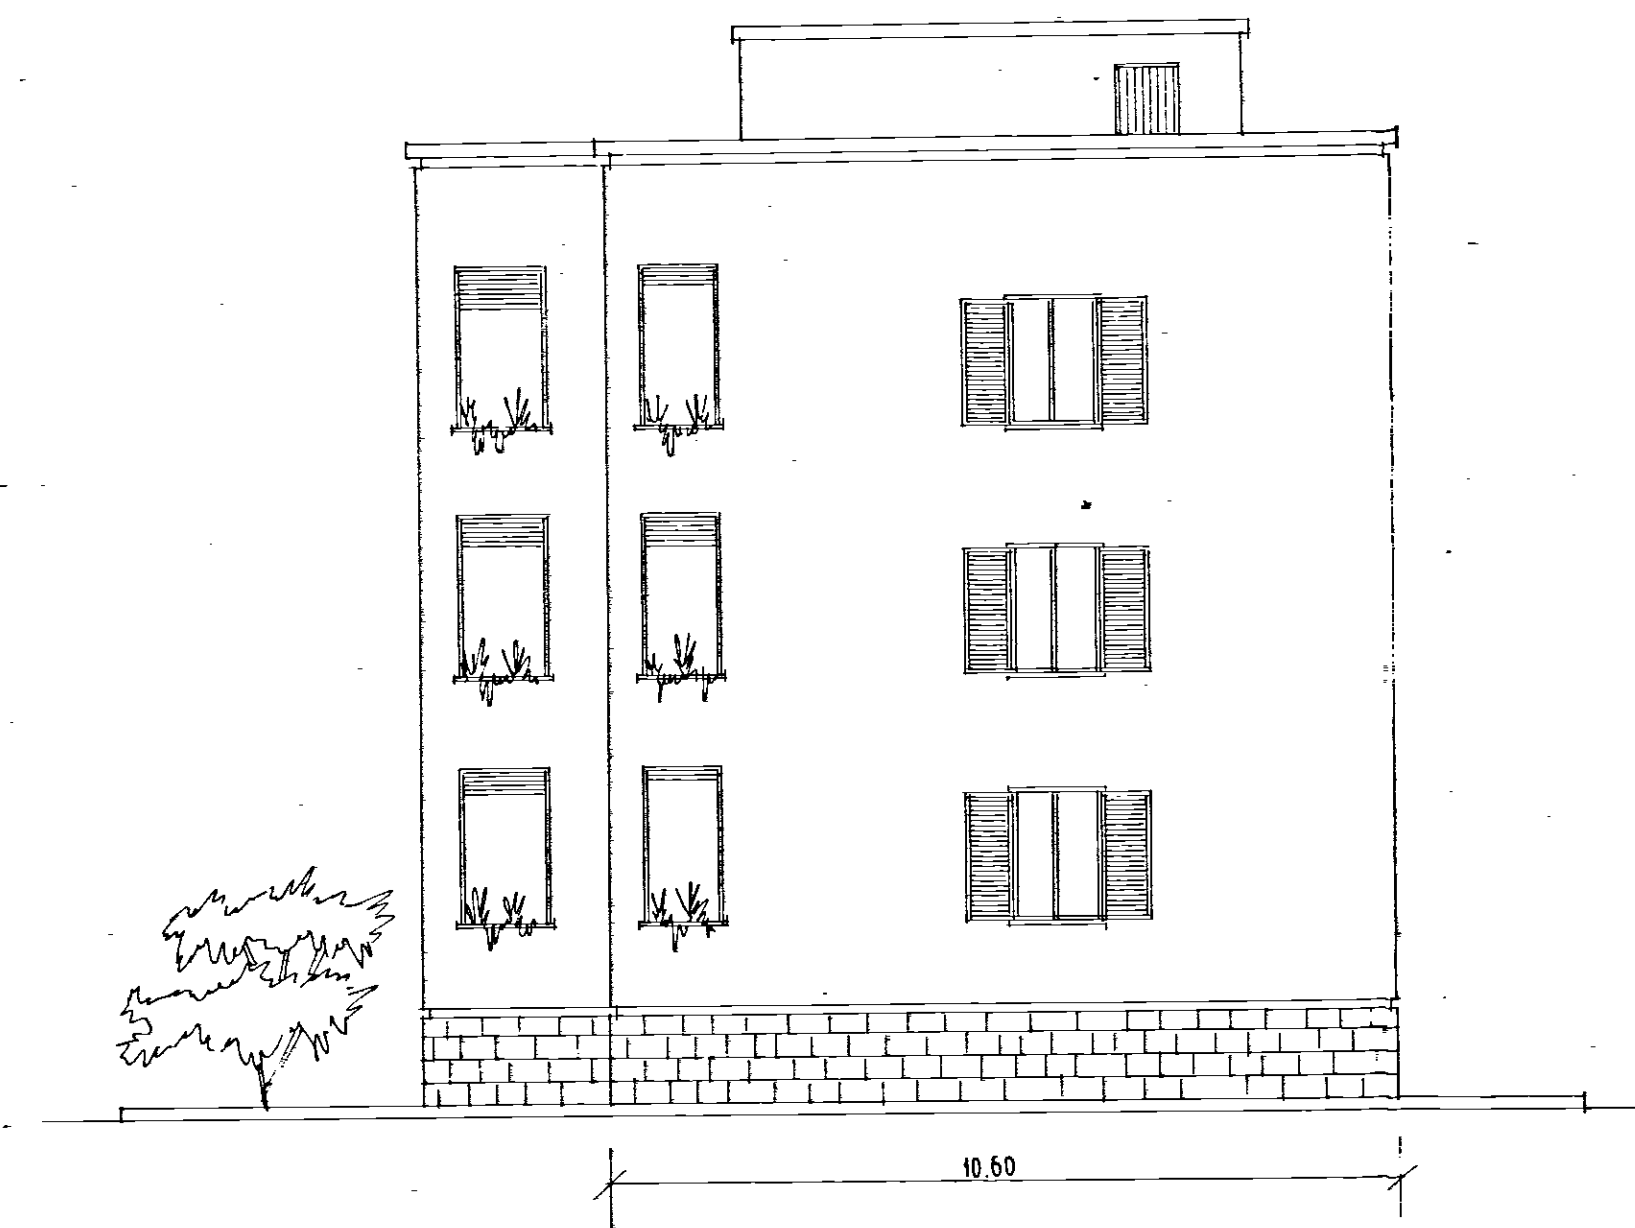

PROSPETTO LATERALE SINISTRO

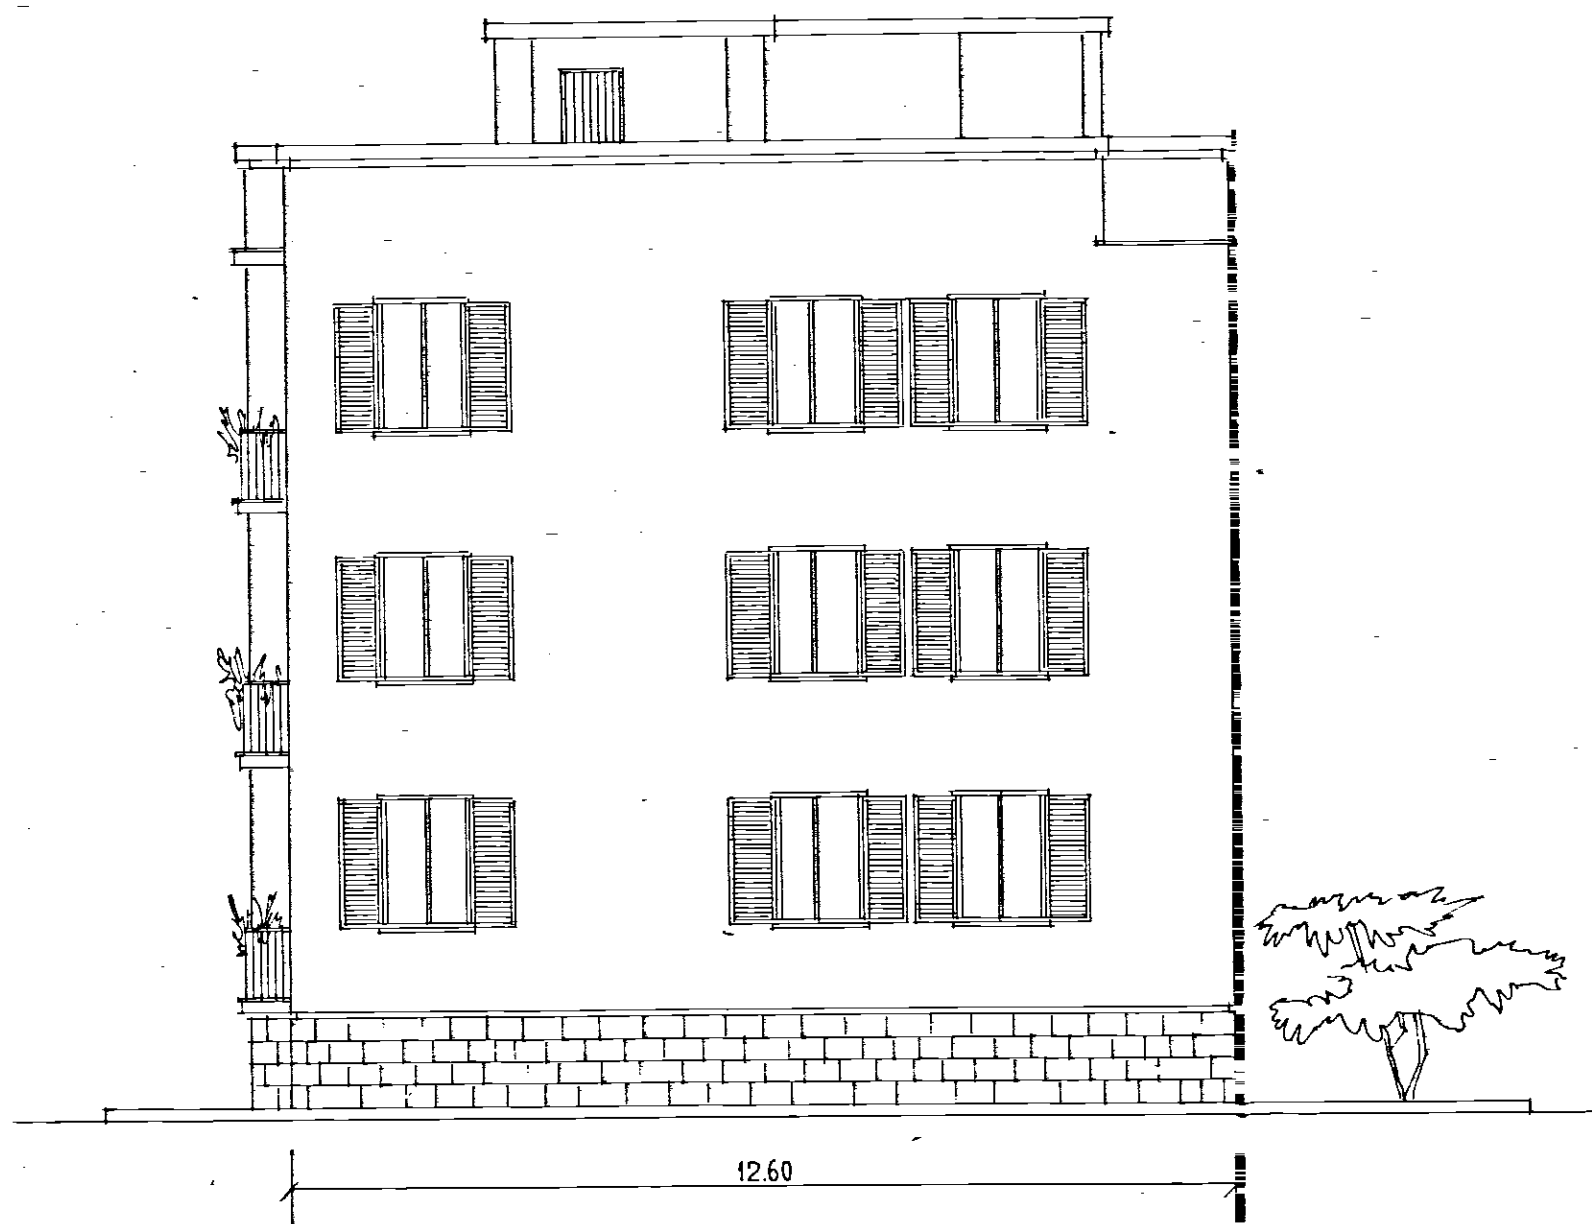

SEZIONE A-B

