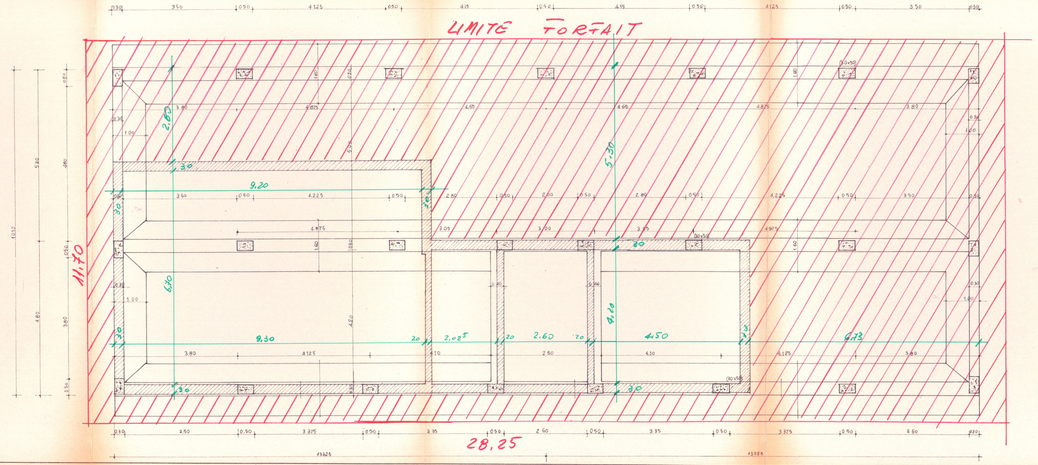

-LEGENDA-

- PIANO POSA VESPAIO
- PIANO SOPRAELEVATO 1° PIANTA
- ZONA SOPRAELEVATO PER POSA VESPAIO
- ZONA RILEVATI

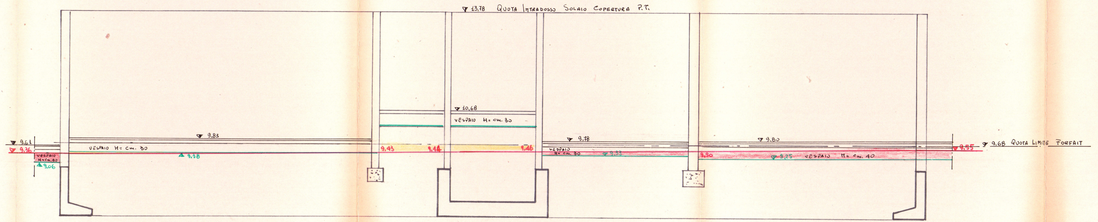

IL MEDIATORE

IL DIRETTORE DEI LAVORI

IMPR. CAV. G. CARPARELLI	
RIONE COMMENDA AREA "A"	DIS. N.°
PIANTA PIANO TERRA PALAZZINA "D2"	SCALA 1:50