

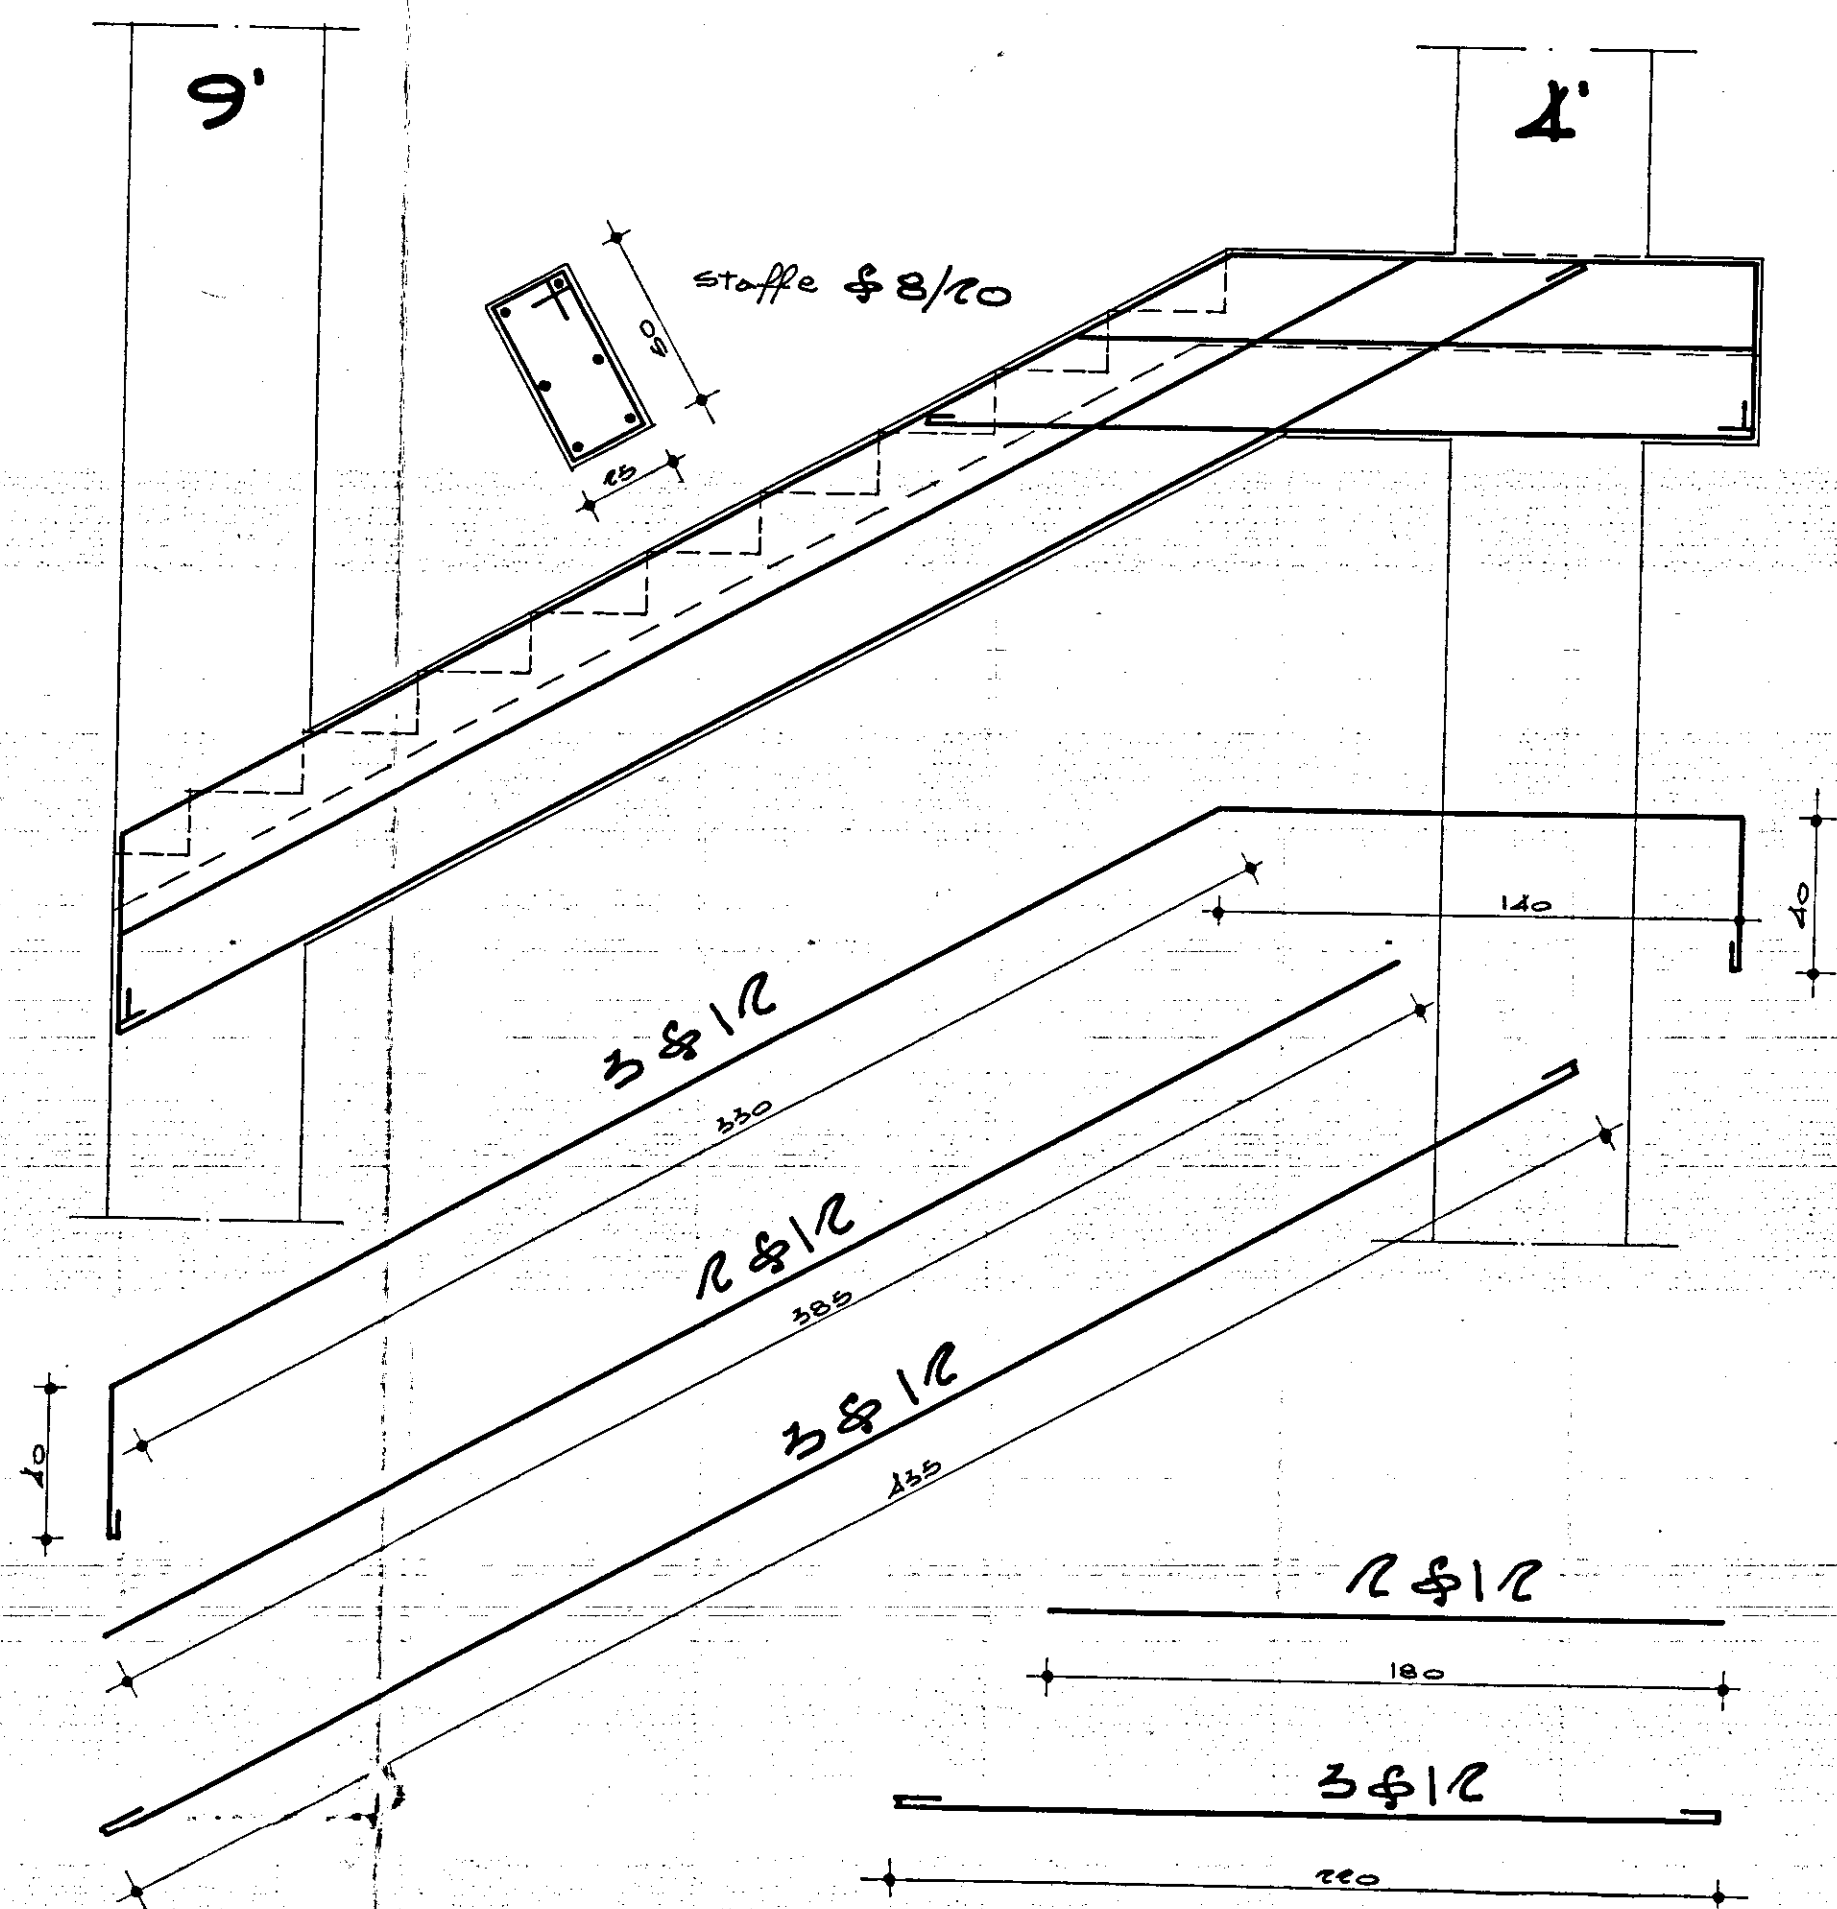



Calcestruzzo R 250
Acciaio Aq 42

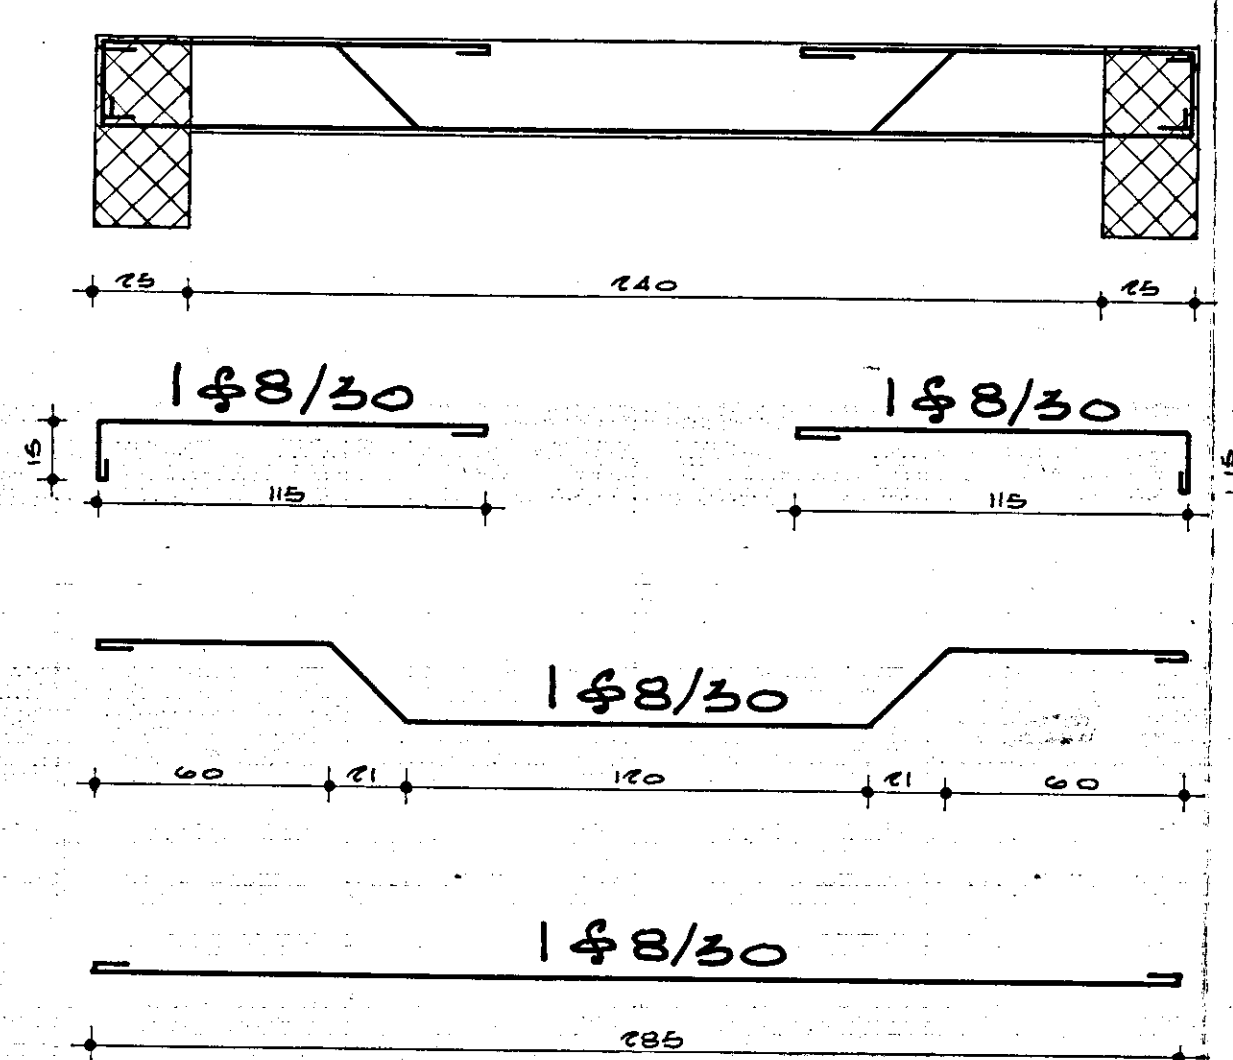


ARMATURA TRAVI A GINOCCHIO

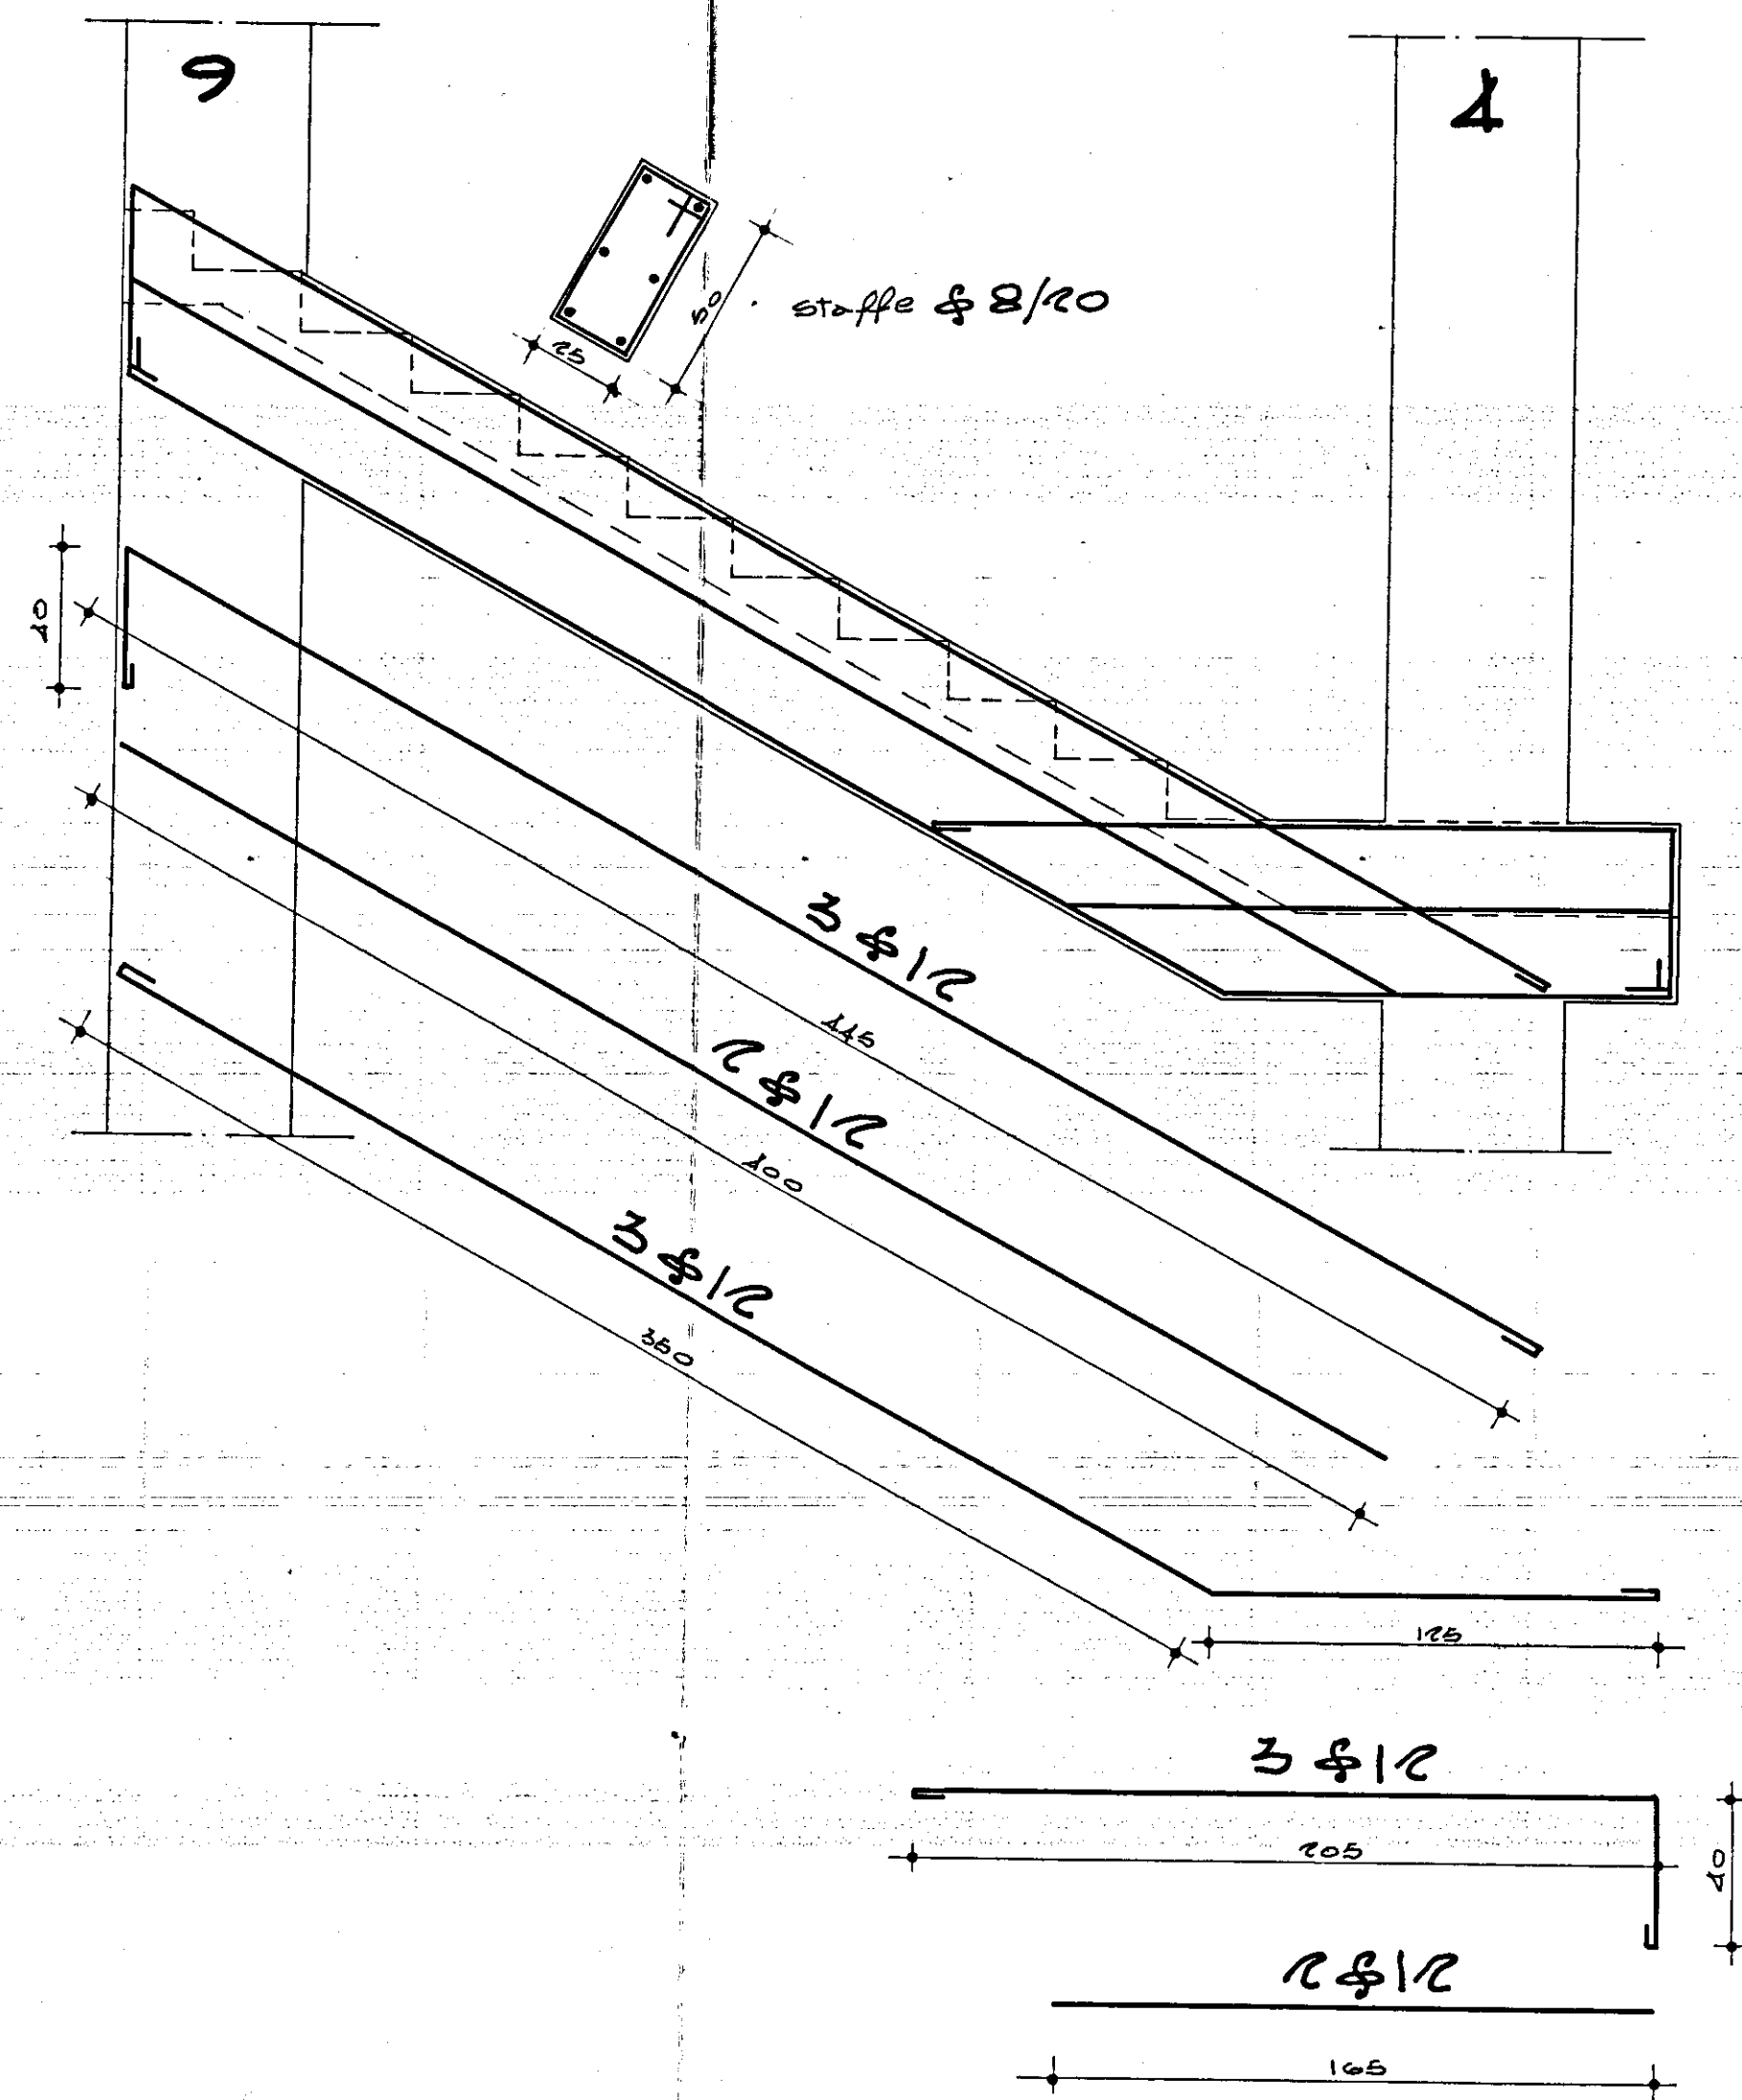

ARMATURA BALLATOIO

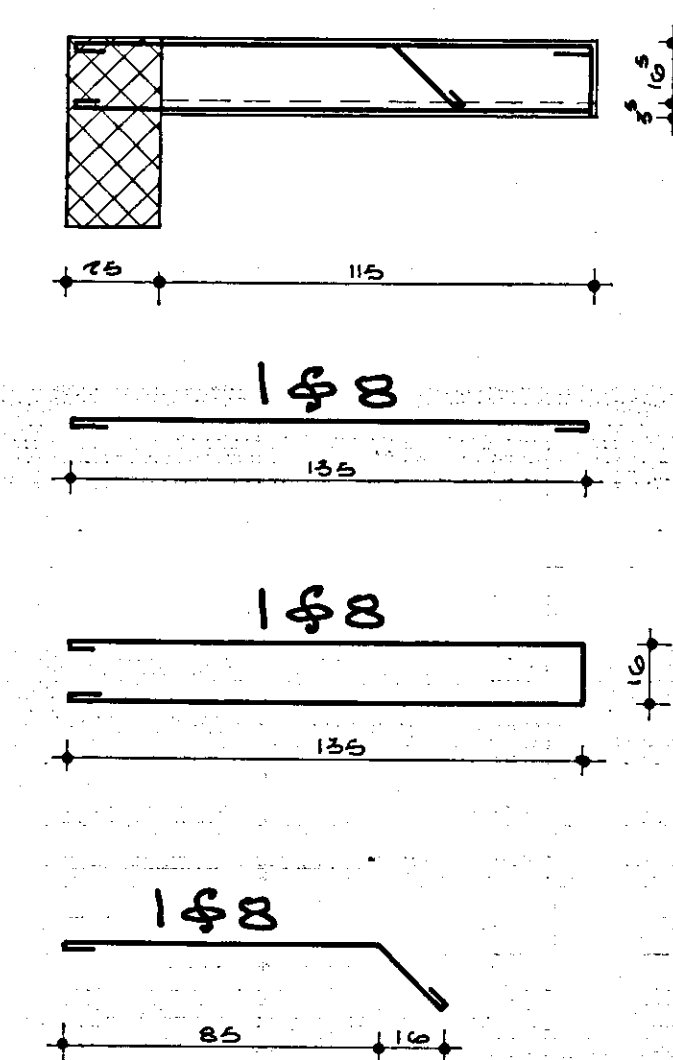

SEZIONE LONGITUDINALE GRADINO

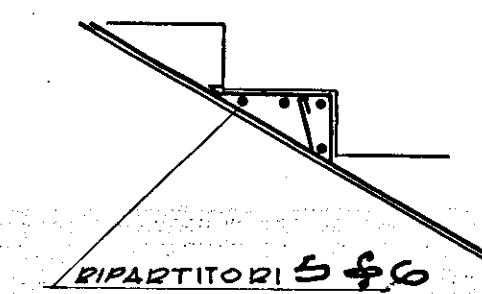

SEZIONE TRASVERSALE GRADINO

ESTIONE CASE LAVORATORI		STAZIONE APPALTANTE	
(LEGGE 14.2.1963 N° 60) INTERVENTO N° 1/AZ		I.A.C.P.	
QUARTIERE "S. ELIA" BRINDISI		S.V.L. 68	
Edilizia Sovvenzionata		REGISTRATO REG. ORD. MIN. 1/68	
EDIFICIO TIPO C		VANO SCALA: ARMATURE	
Ing. Francesco DALONZO	EDILIZIA		
Ing. Elio GOMANAZZI	STRUTTURE		
Ing. Paolo PALIVA	IMPIANTI		
Ing. Aldo MAIDARI	PROGRAMMAZIONE		
I.A.C.P.	DIREZIONE LAVORI		