


ISTITUTO AUTONOMO CASE POPOLARI
PER LA PROVINCIA DI BRINDISI

Costruzione di 10 abitazioni per
lavoratori Agricoli Dipendenti
in CISTERNINO


PROSPETTI

Scala 1:100


PROSPETTO ANTERIORE

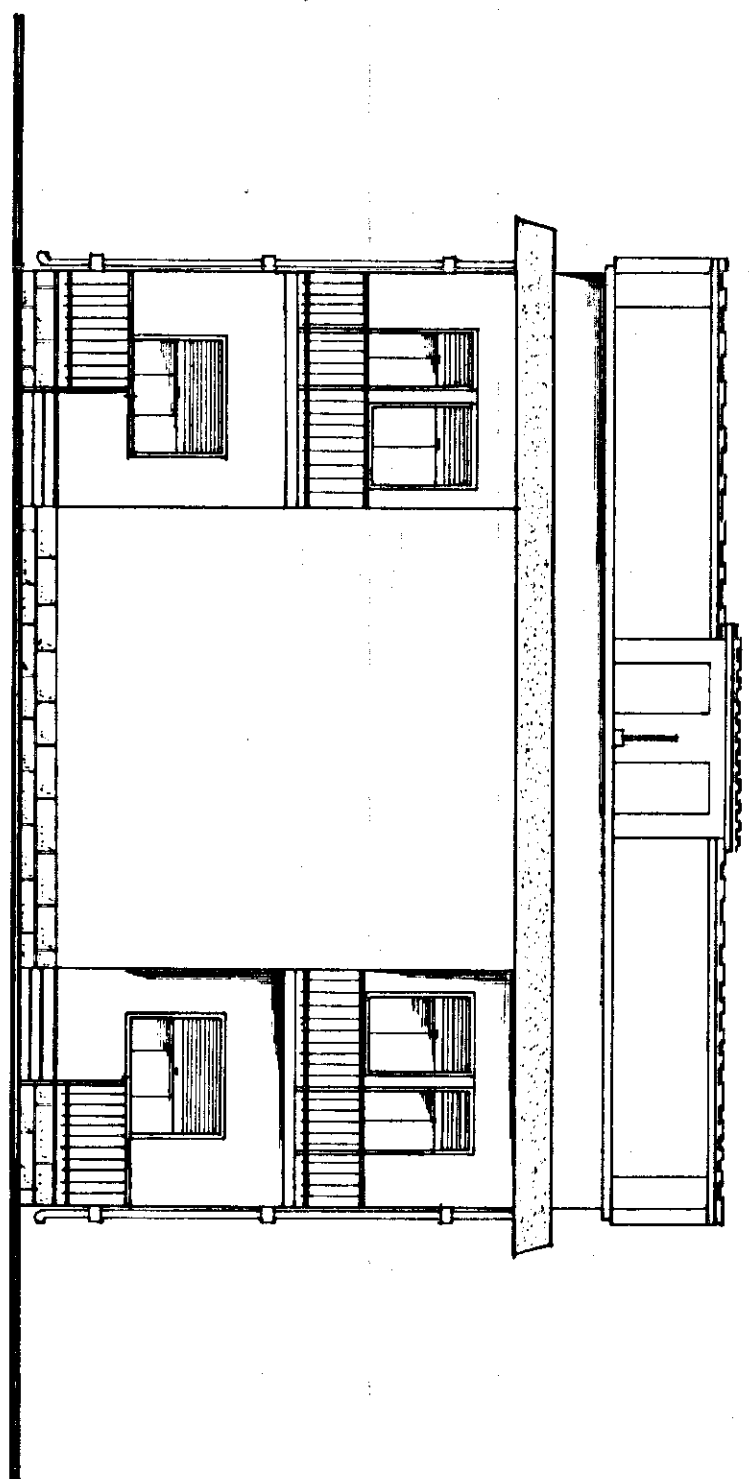

PROSPETTO POSTERIORE

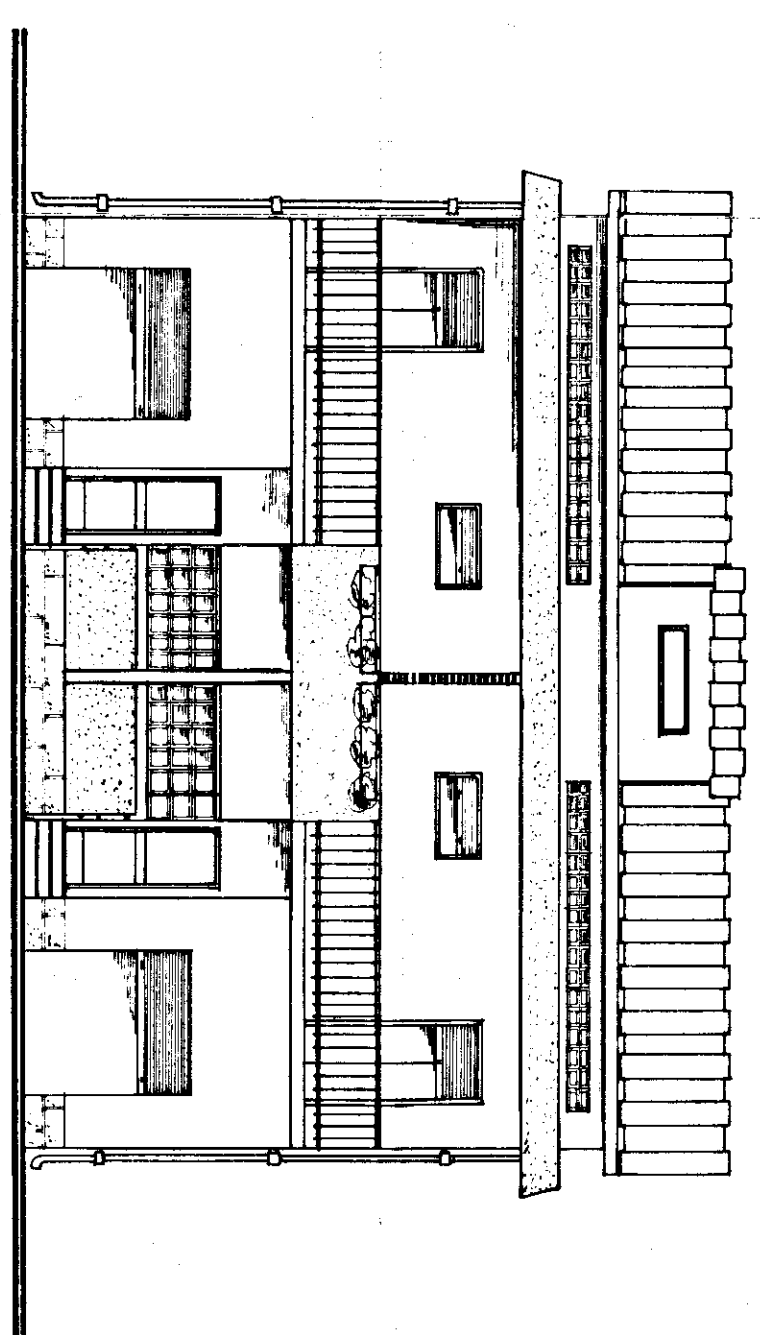

Fianco

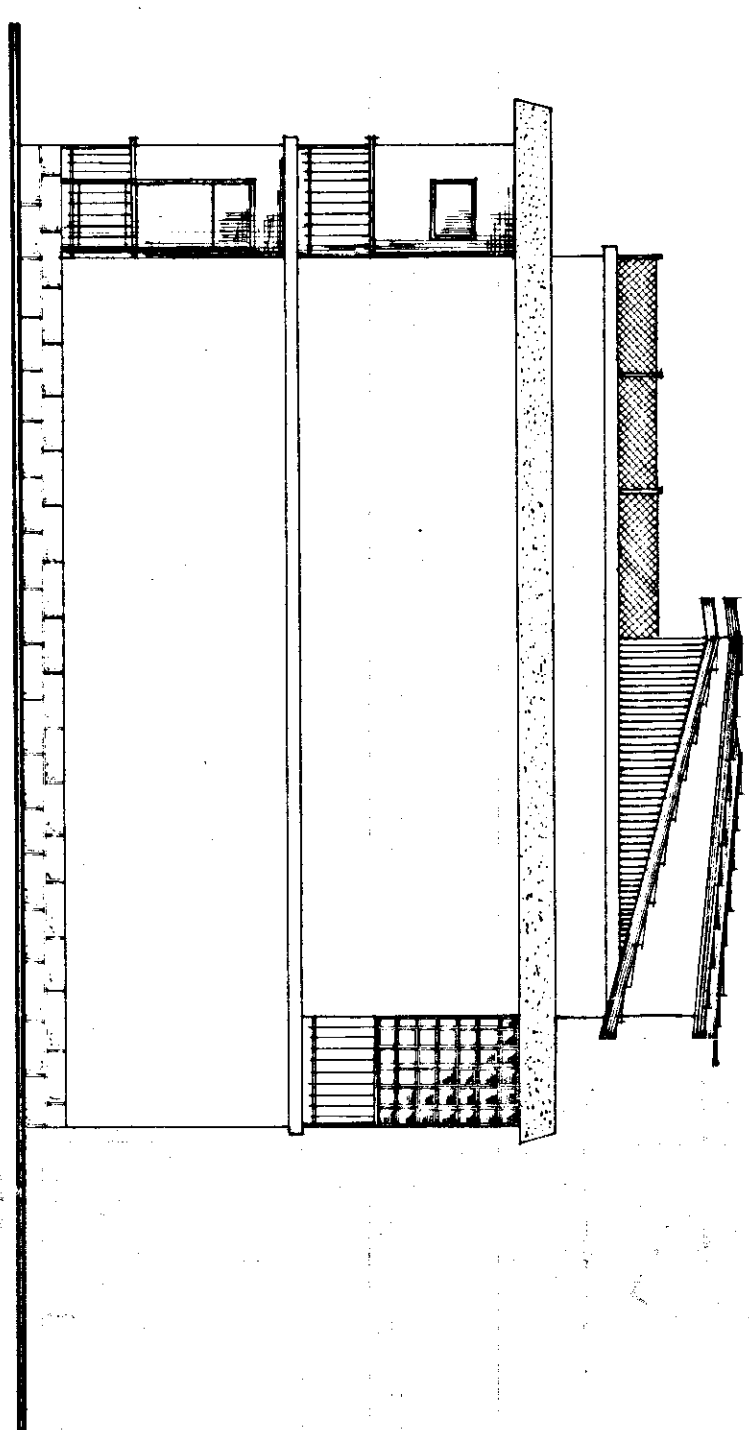

Sezione A-A

