TABELLA mq	AMBIENTI		
1	Ingresso	mq.	6 00
2	Cucina	"	8 00
3	Pranzo	"	7 00
4	Bagno servizio	"	3 48
5	Bagno	"	4 20
6	Letto	"	13 49
7	Letto	"	13 49
8	Letto	"	15 49
9	Letto	"	18 49
10	Soggiorno	"	15 06
11	Corridoio	"	7 30
	TOTALE mq.		112 00

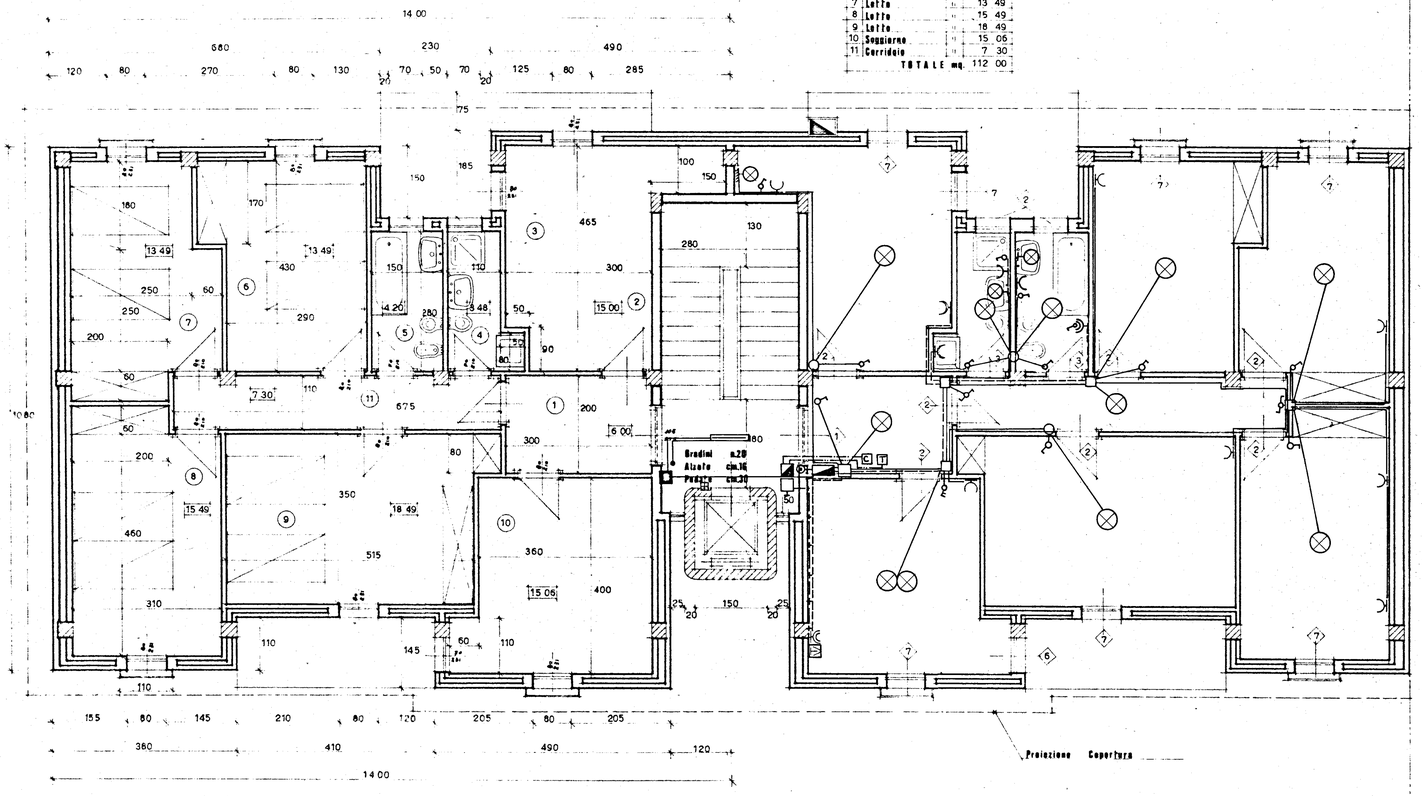

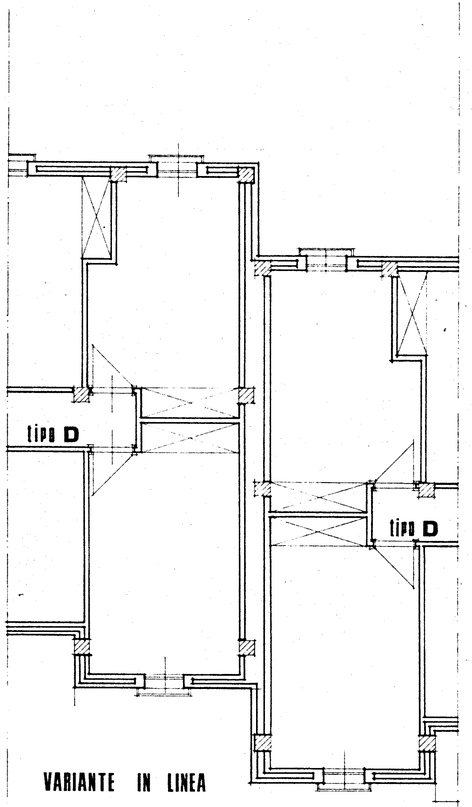

VARIANTE IN LINEA

STIONE CASE LAVORATORI Legge 14-2-1963	Intervento N.º 1312	Sezione appaltante I. A. C. P.
QUARTIERE S. ELIA BRINDISI		8
TO n. edifici tipo D n. 2-0-9 Pianta piano tipo 1:50		ELETTRICO

ZIA	Ing. D'Angelini	INGEGNERI ELETTRICI F. Rizzi
ZIA	Ing. M. Bolognesi	MURATORI: Ing. M. Balzarini
ZIA	Ing. Lenzerini	INGEGNERI: Ing. A. Malsani
ZIA	Ingl. Perrelli	INGEGNERI: Ing. L. Poli
ZIA	Ing. I. Poli	INGEGNERI: Ing. E. Romanelli
ZIA	Arch. F. Pignatelli	COORDINATORE: Ing. A. Balzarini
ZIA	Arch. G. Finlo	FINEZIO E C. I. A. C. P.
TURE	Ing. F. D'Alonzo	

Controllo | Visto