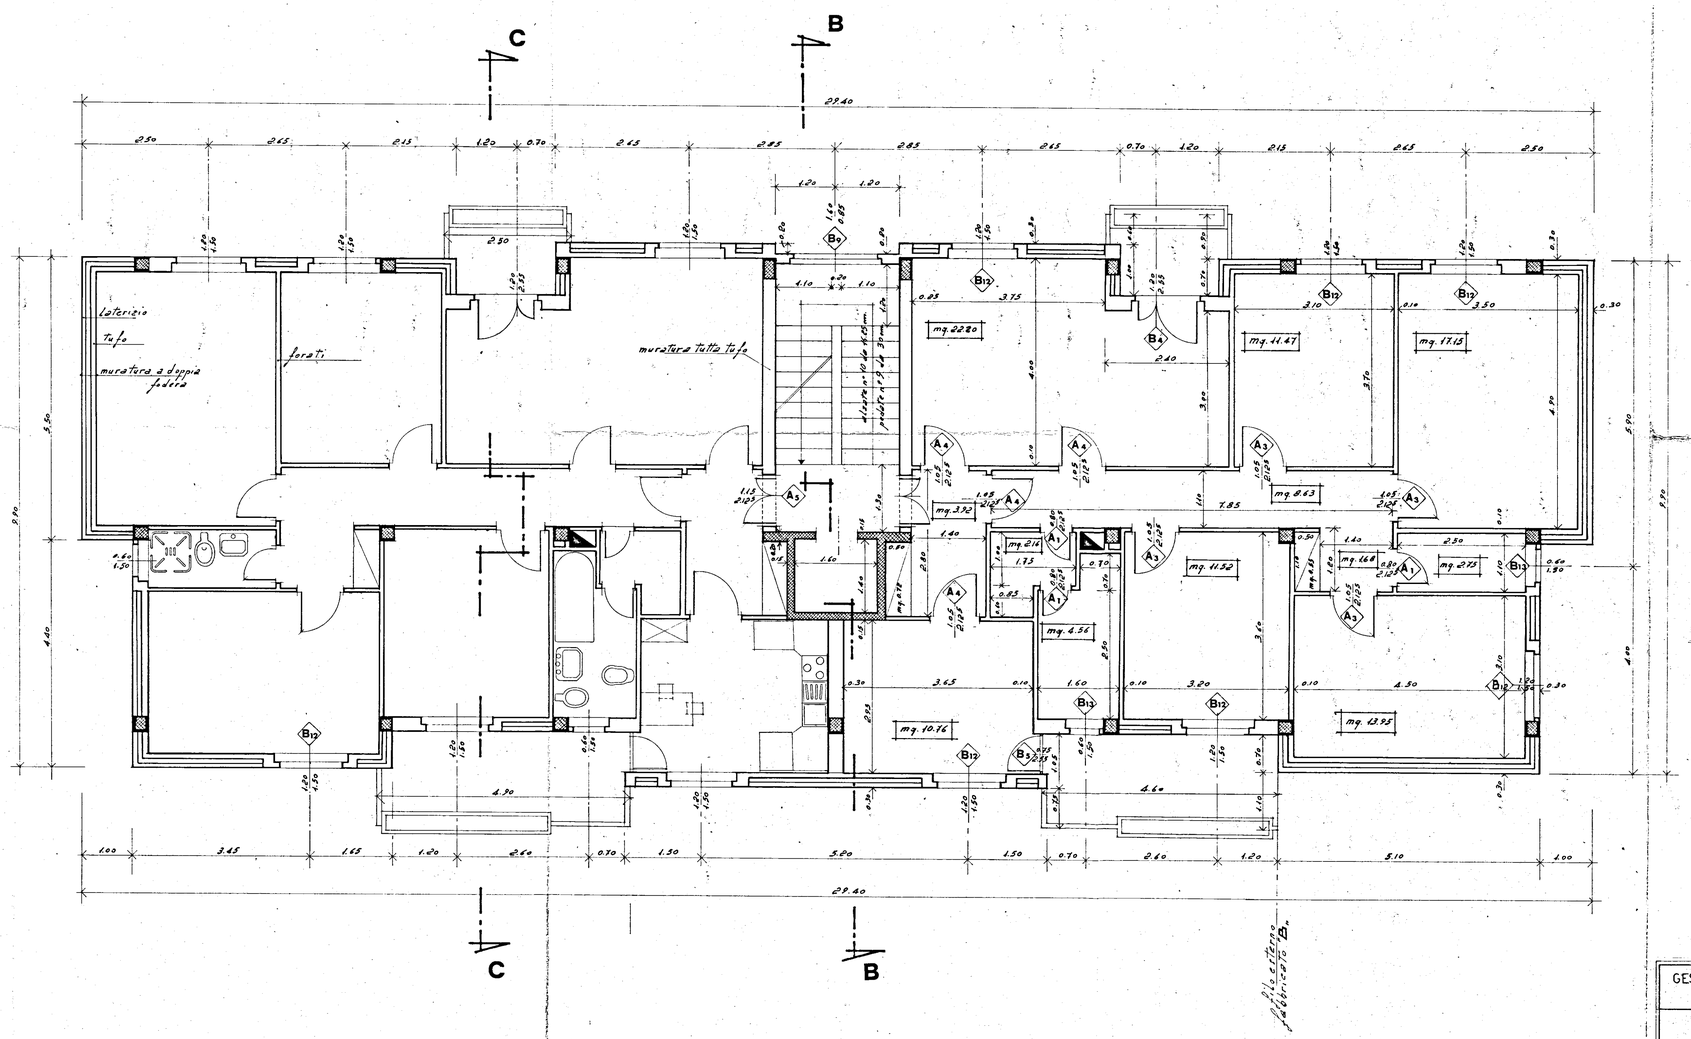

GESTIONE CASE LAVORATORI (Legge 14-2-1963)		Intervento Nº 1312		stazione appaltante I. A. C. P.
QUARTIERE S.ELIA BRINDISI				data / agg / agg / agg — 6 E
lotto C	PIANO TIPO — SCALA "A" —			archivio
EDILIZIA	Ing.O.Angelini	STRUTTURE-C	Ing.F. Piro	note
EDILIZIA	Ing.M.Bolognese	IMPIANTI	Ing.P.Fabretti	
EDILIZIA	Ing.U.Lonoce	PROGRAMMAZ	Ing.A.Maldari	
EDILIZIA	Ing.I. Perretti	PROGRAMMAZ	Ing. L. Poli'	
EDILIZIA	Ing. L. Poli'	PROGRAMMAZ.	Ing.E. Romanazzi	
EDILIZIA	Ar.F.Pignatelli	COORDINATORE	Ing.A. Maldari	
EDILIZIA	Ar.G. Pinto	DIREZIONE LL.	I. A. C. P.	controllo / visto
STRUTTURE-C	Ing.F.D'Alonzo			