

1

14.2.80
13.3.80



UFFICIO DEL GENIO CIVILE BRINDISI
Si attesta che copia del presente atto
è stata depositata presso questo Ufficio
ai sensi della legge n. 108 del 1976
Il Dirigente Uff. Genio Civile
25/03/80

ISTITUTO AUTONOMO CASE POPOLARI - BR

LEGGE 6 AGOSTO 1978 N. 457 PROGRAMMA INTERVENTO 007/74/1

PROGETTO PER LA COSTRUZIONE DI ALLOGGI POPOLARI IN FASANO (BR)

FABBRICATO 25-26 ALLOGGI N. 31 (17 DA MQ. 45 E 14 DA MQ. 95)

FABBRICATO 26 ALLOGGI N. 14 DA MQ. 95


SEZIONE A-A

UFFICIO PROGETTAZIONE
I.A.C.P. BRINDISI

SCALA 1:50
DATA



TAV. 6

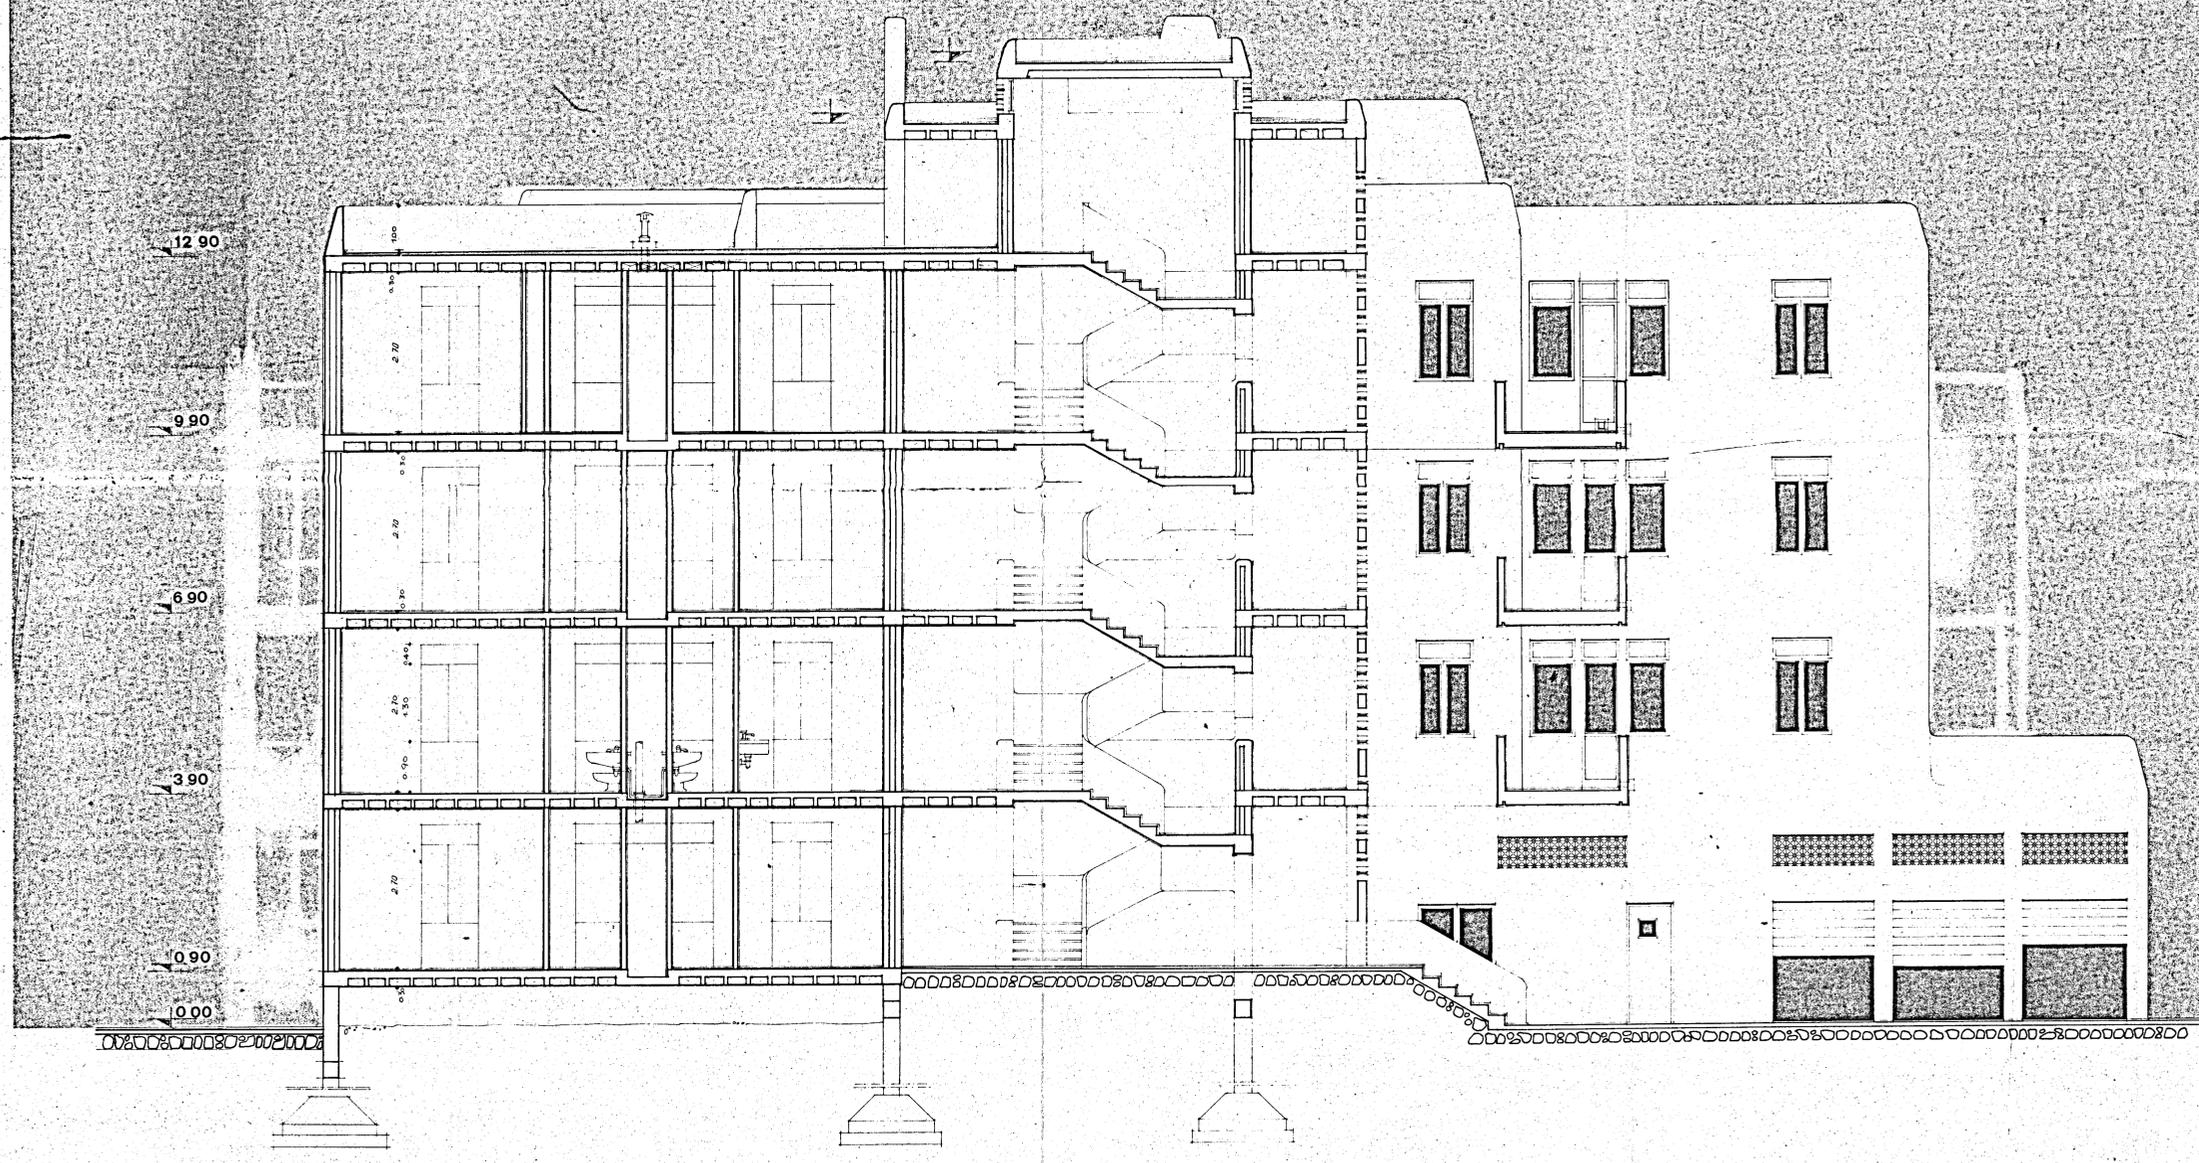

SEZIONE A-A'