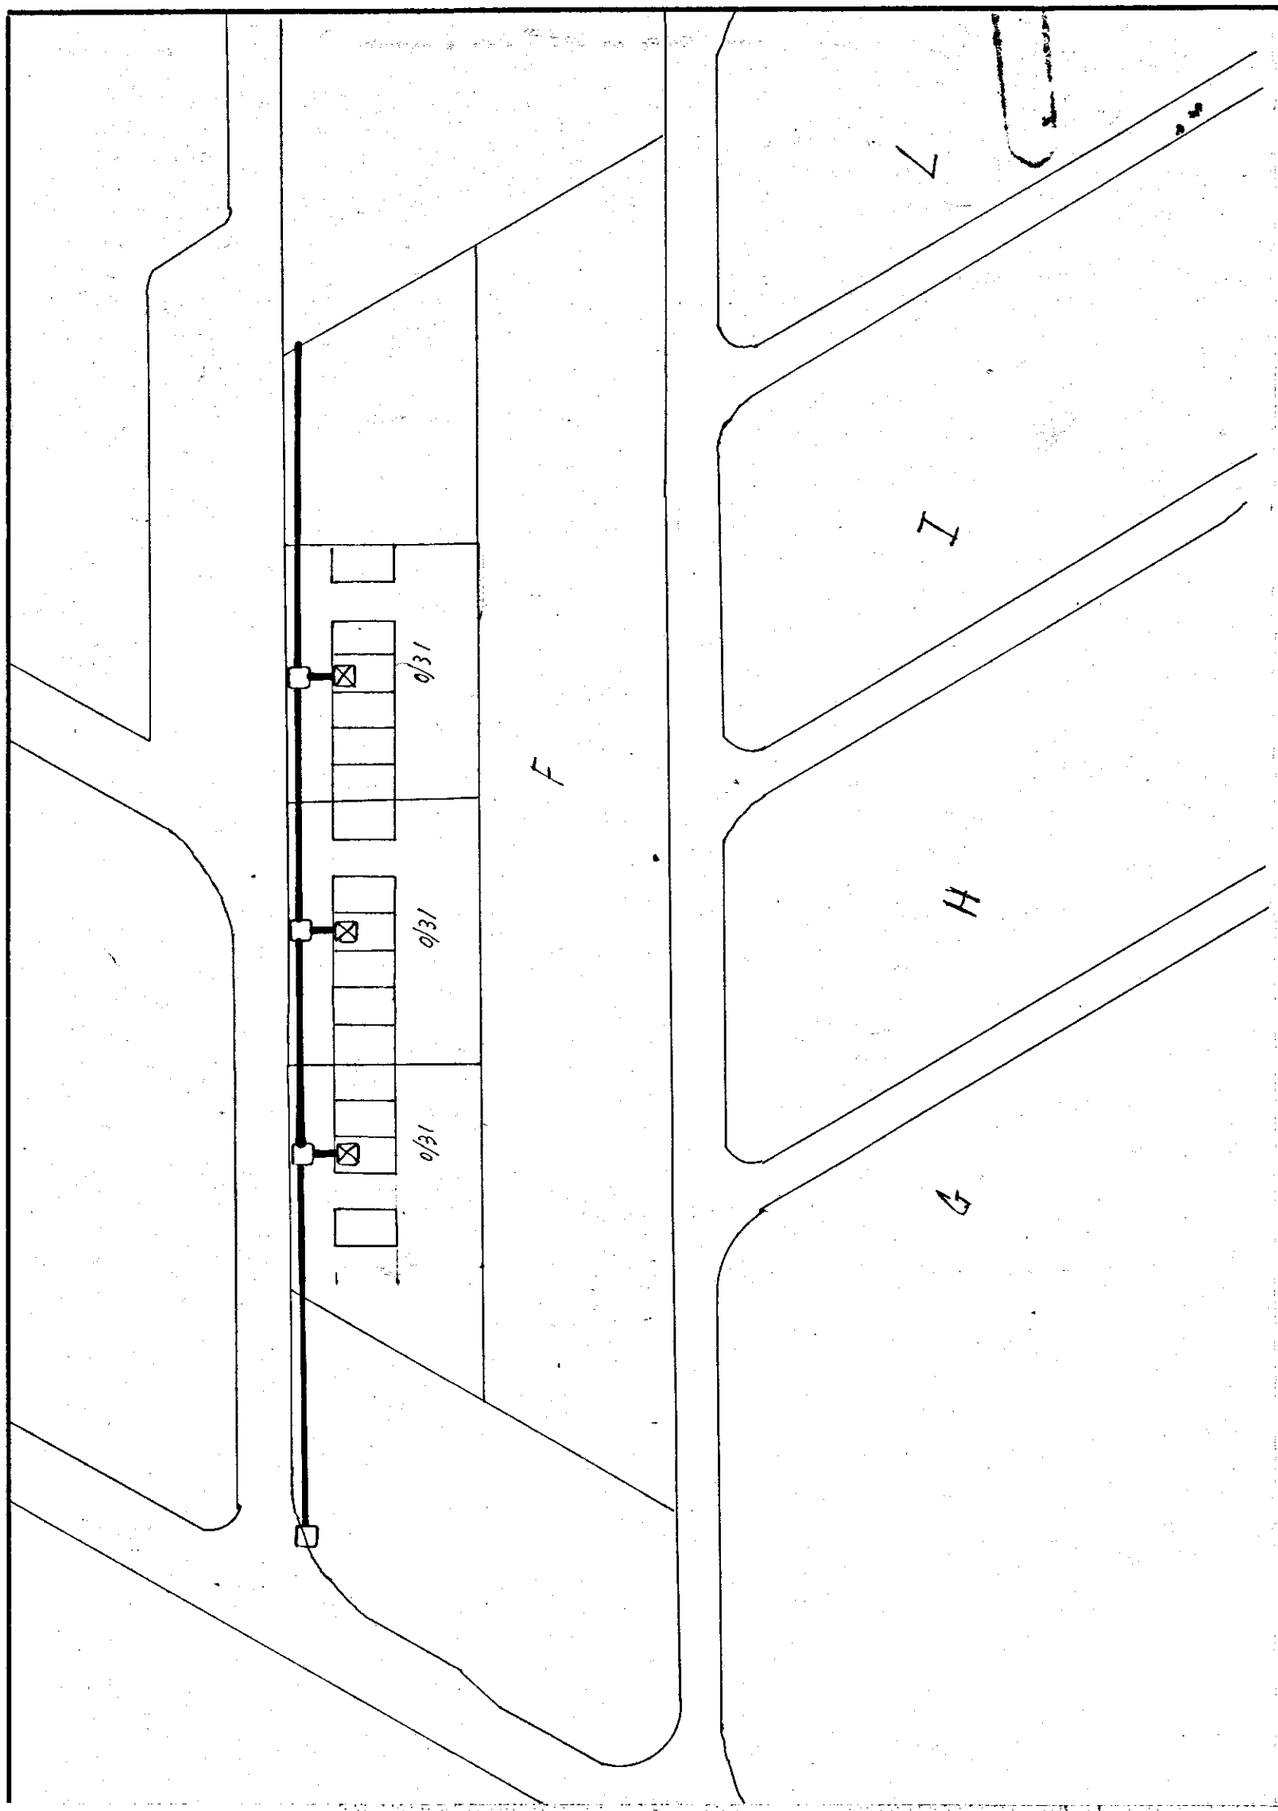

LEGENDA

Tubazione . telefonica esistente.

Cameretta telefonica esistente.

Cameretta telefonica in c.l.s. da costruire a cura IMPRESA di dimensioni 1x1x1 con chiusino fornitura S I P.

Pozzetto tefonico da costruire per raccordo abbonato a cura IMPRESA di dimensioni m.0,40x 0,40x0,40 con chiusino in ghisa.

Scavo e posa tubo ptastica ϕ 30 a cura IMPRESA.

Scavo e posa tubo plastica ϕ 50 a cura IMPRESA.

Scavo a cura IMPRESA con posa di n°1 tubo di plastica (ϕ 125-spessore 4,1 di fornitura S I P) affogato in c.l.s. a m. 0,70 di profondita'.

Armadietto telefonico di fornitura S I P di dimensioni 0,40x0,44x0,16 da incassare a cura IMPRESA a m.1,50 dal piano di calpestio. La predisposizione della messa a terra dell'armadietto sara' eseguita dalla IMPRESA installatrice.

Nicchia cm. 40x40x12 da costruire a cura IMPRESA.

NOTA — Usare tubo in ferro ϕ 100 per eventuali attraversamenti di scantinati

MODIFICHE:

SIP	DR PUGLIE R.U. Brindisi C.le Centro (Permas) Zona 15 Impresa IACP (Edicom) Lotti 1-2-3-4 Predisposizione tubazione per alimentazione armadietti telefonici	DISEGNATO	DATA 12.12.1981	SCALA 1:1000
SEZIONE		LUCIDATO	ESPONENTE 1 2 3 4 5	
			Formato UNI A 3	
Ag.-Br		CONTROLLATO	MATRICE	
		VISTO	LUCIDO	
			COPIA	