
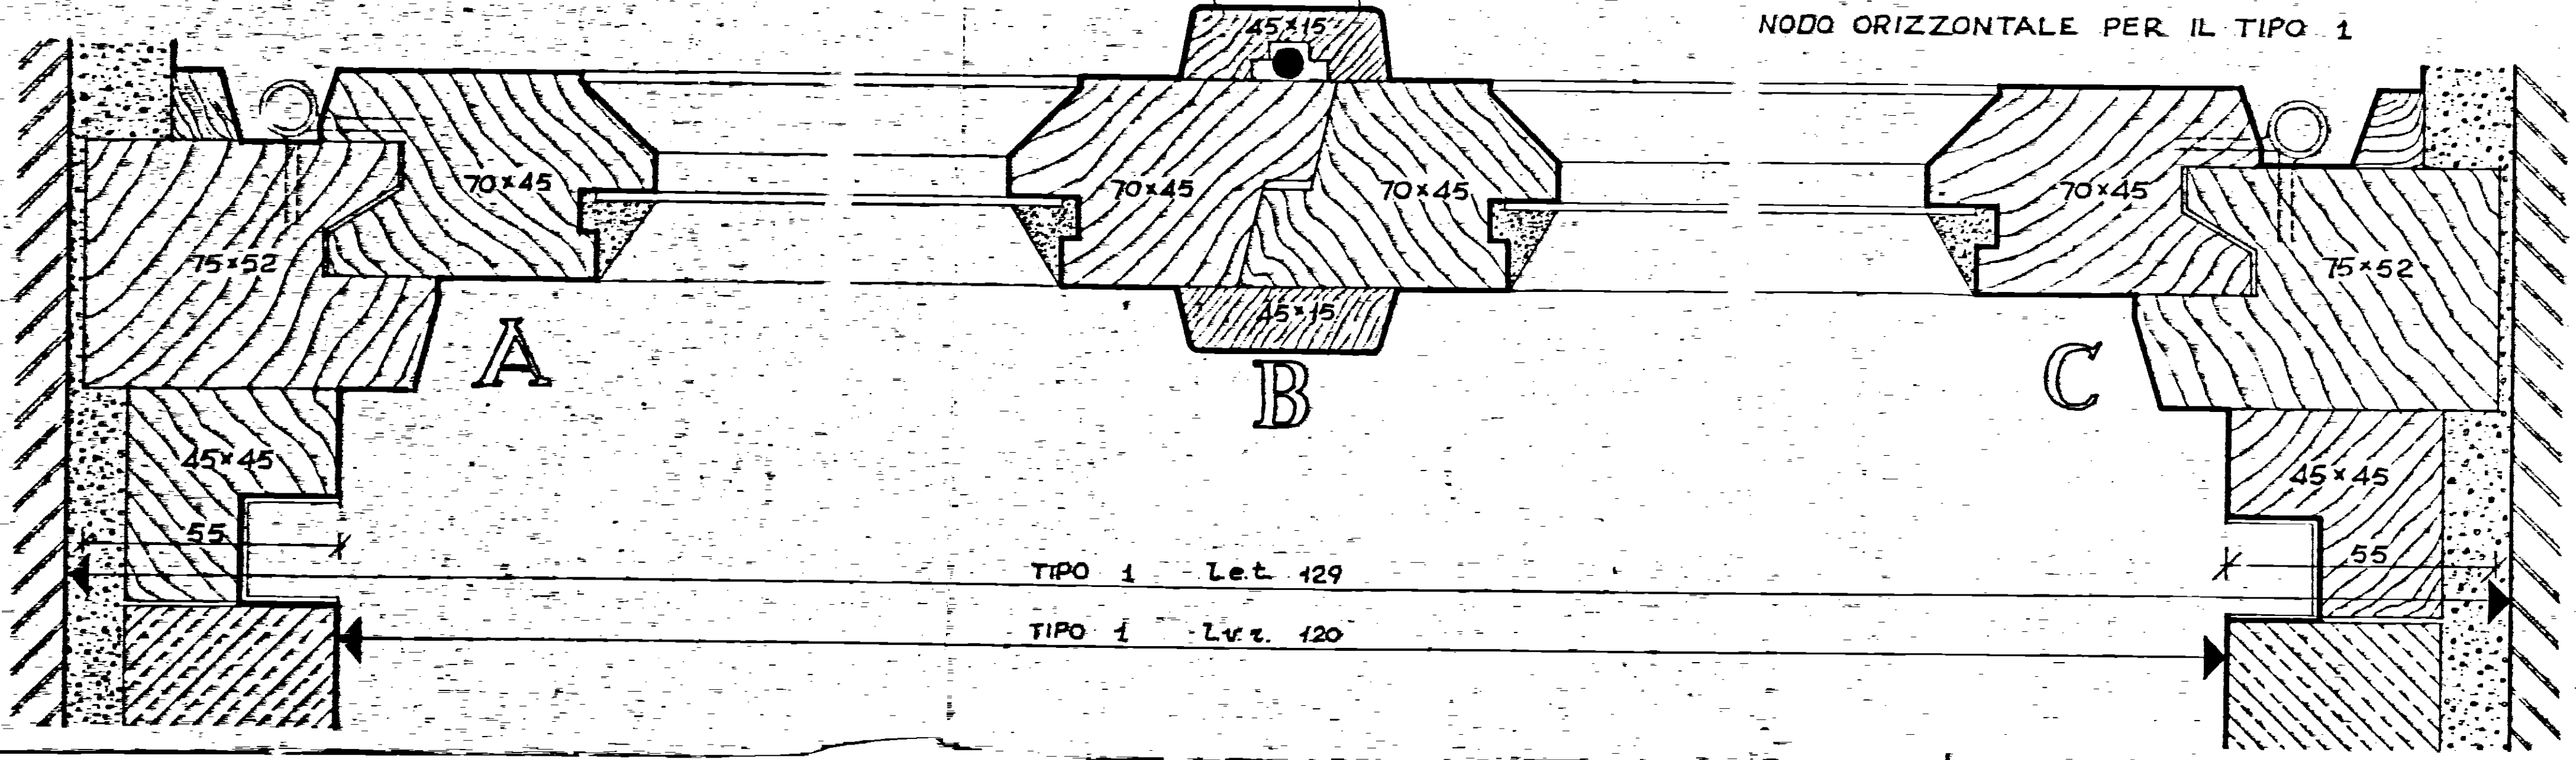
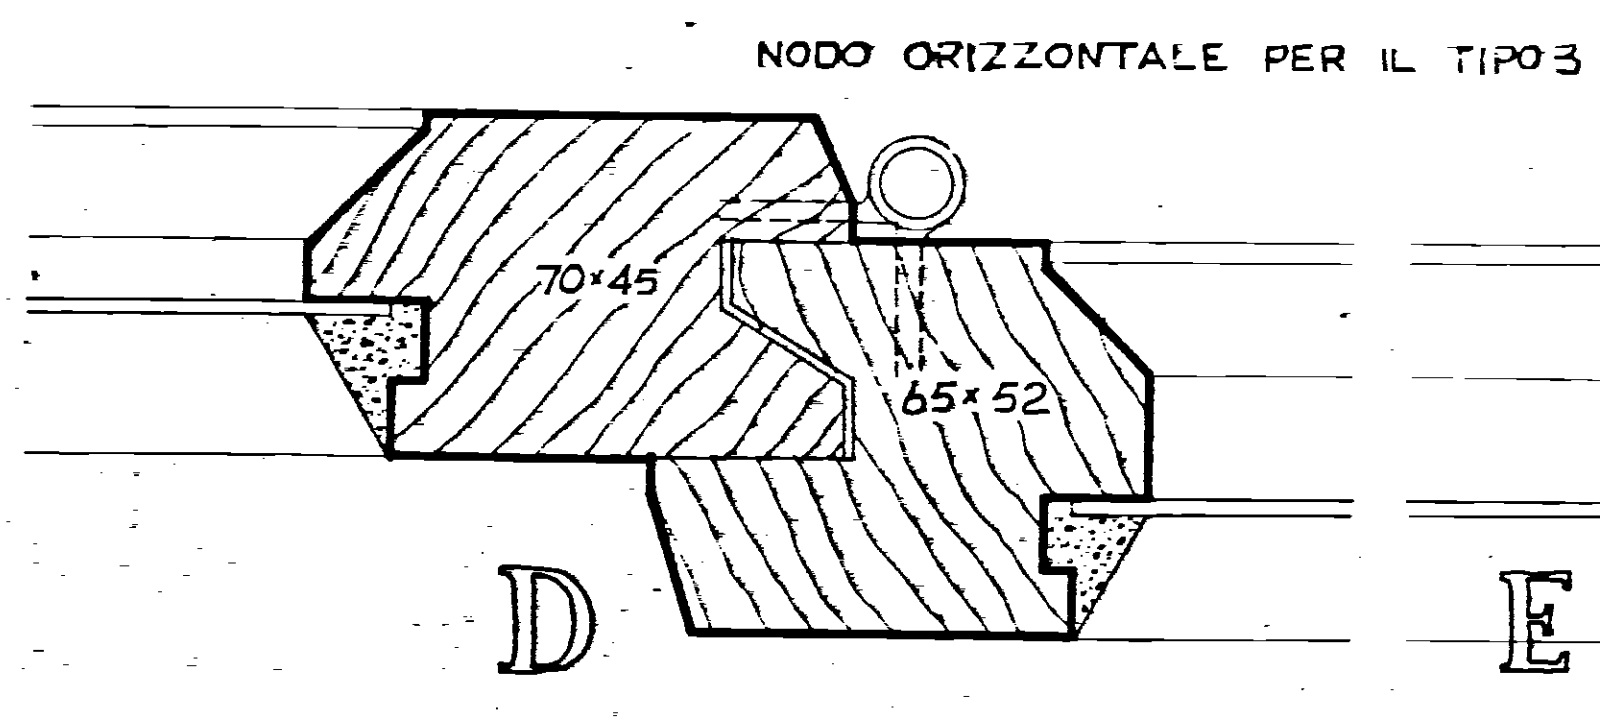
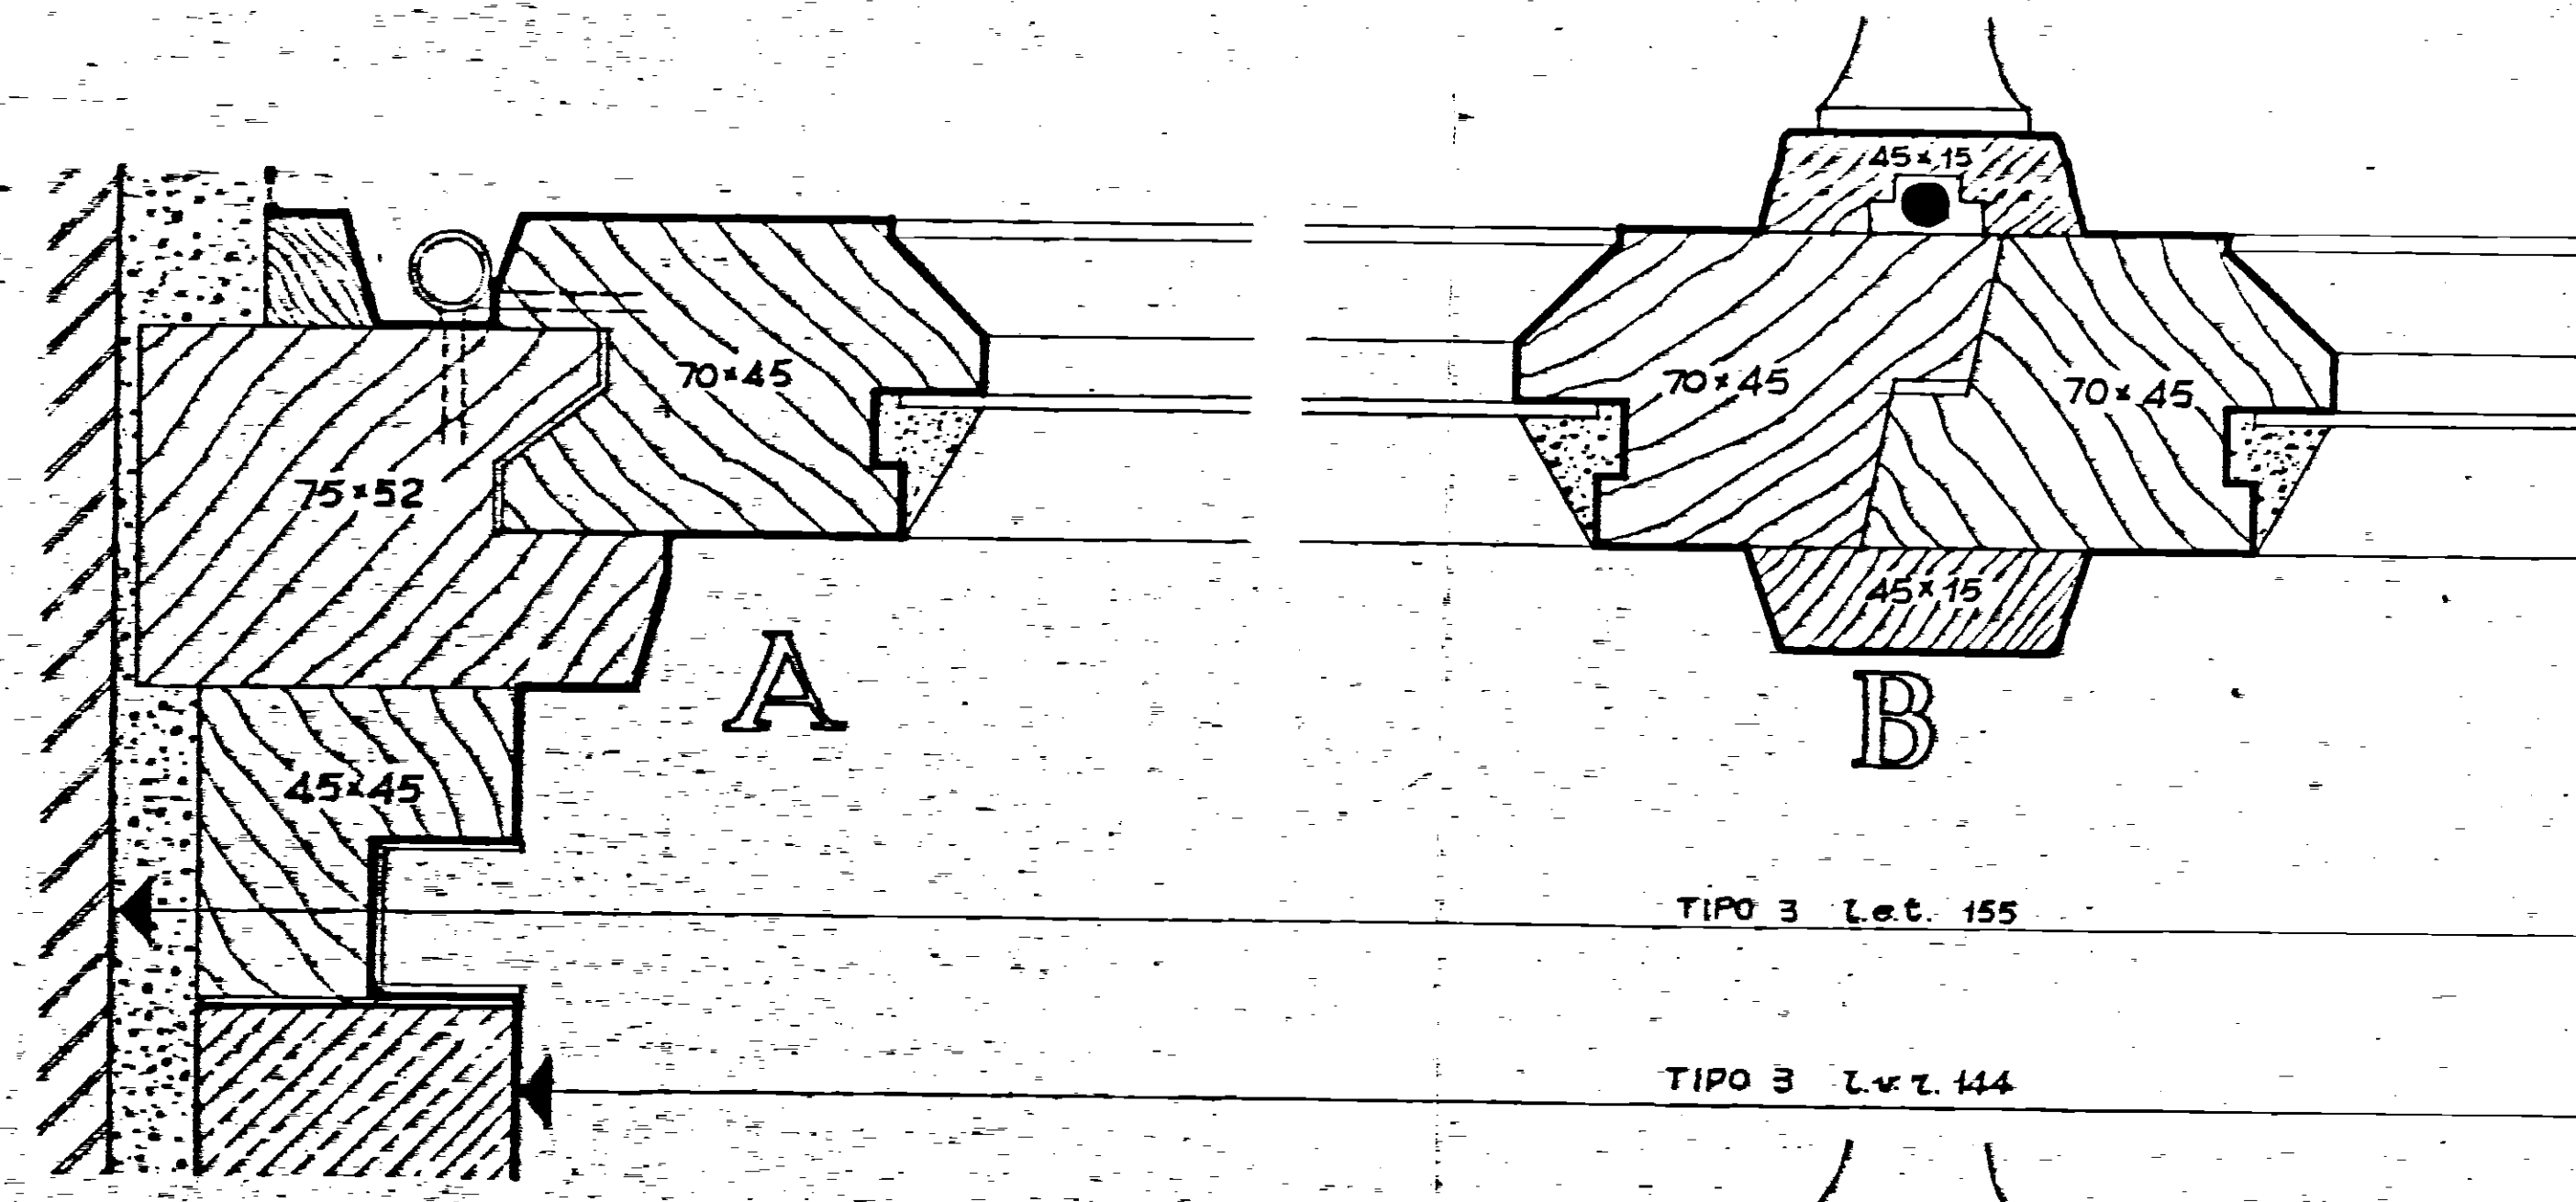
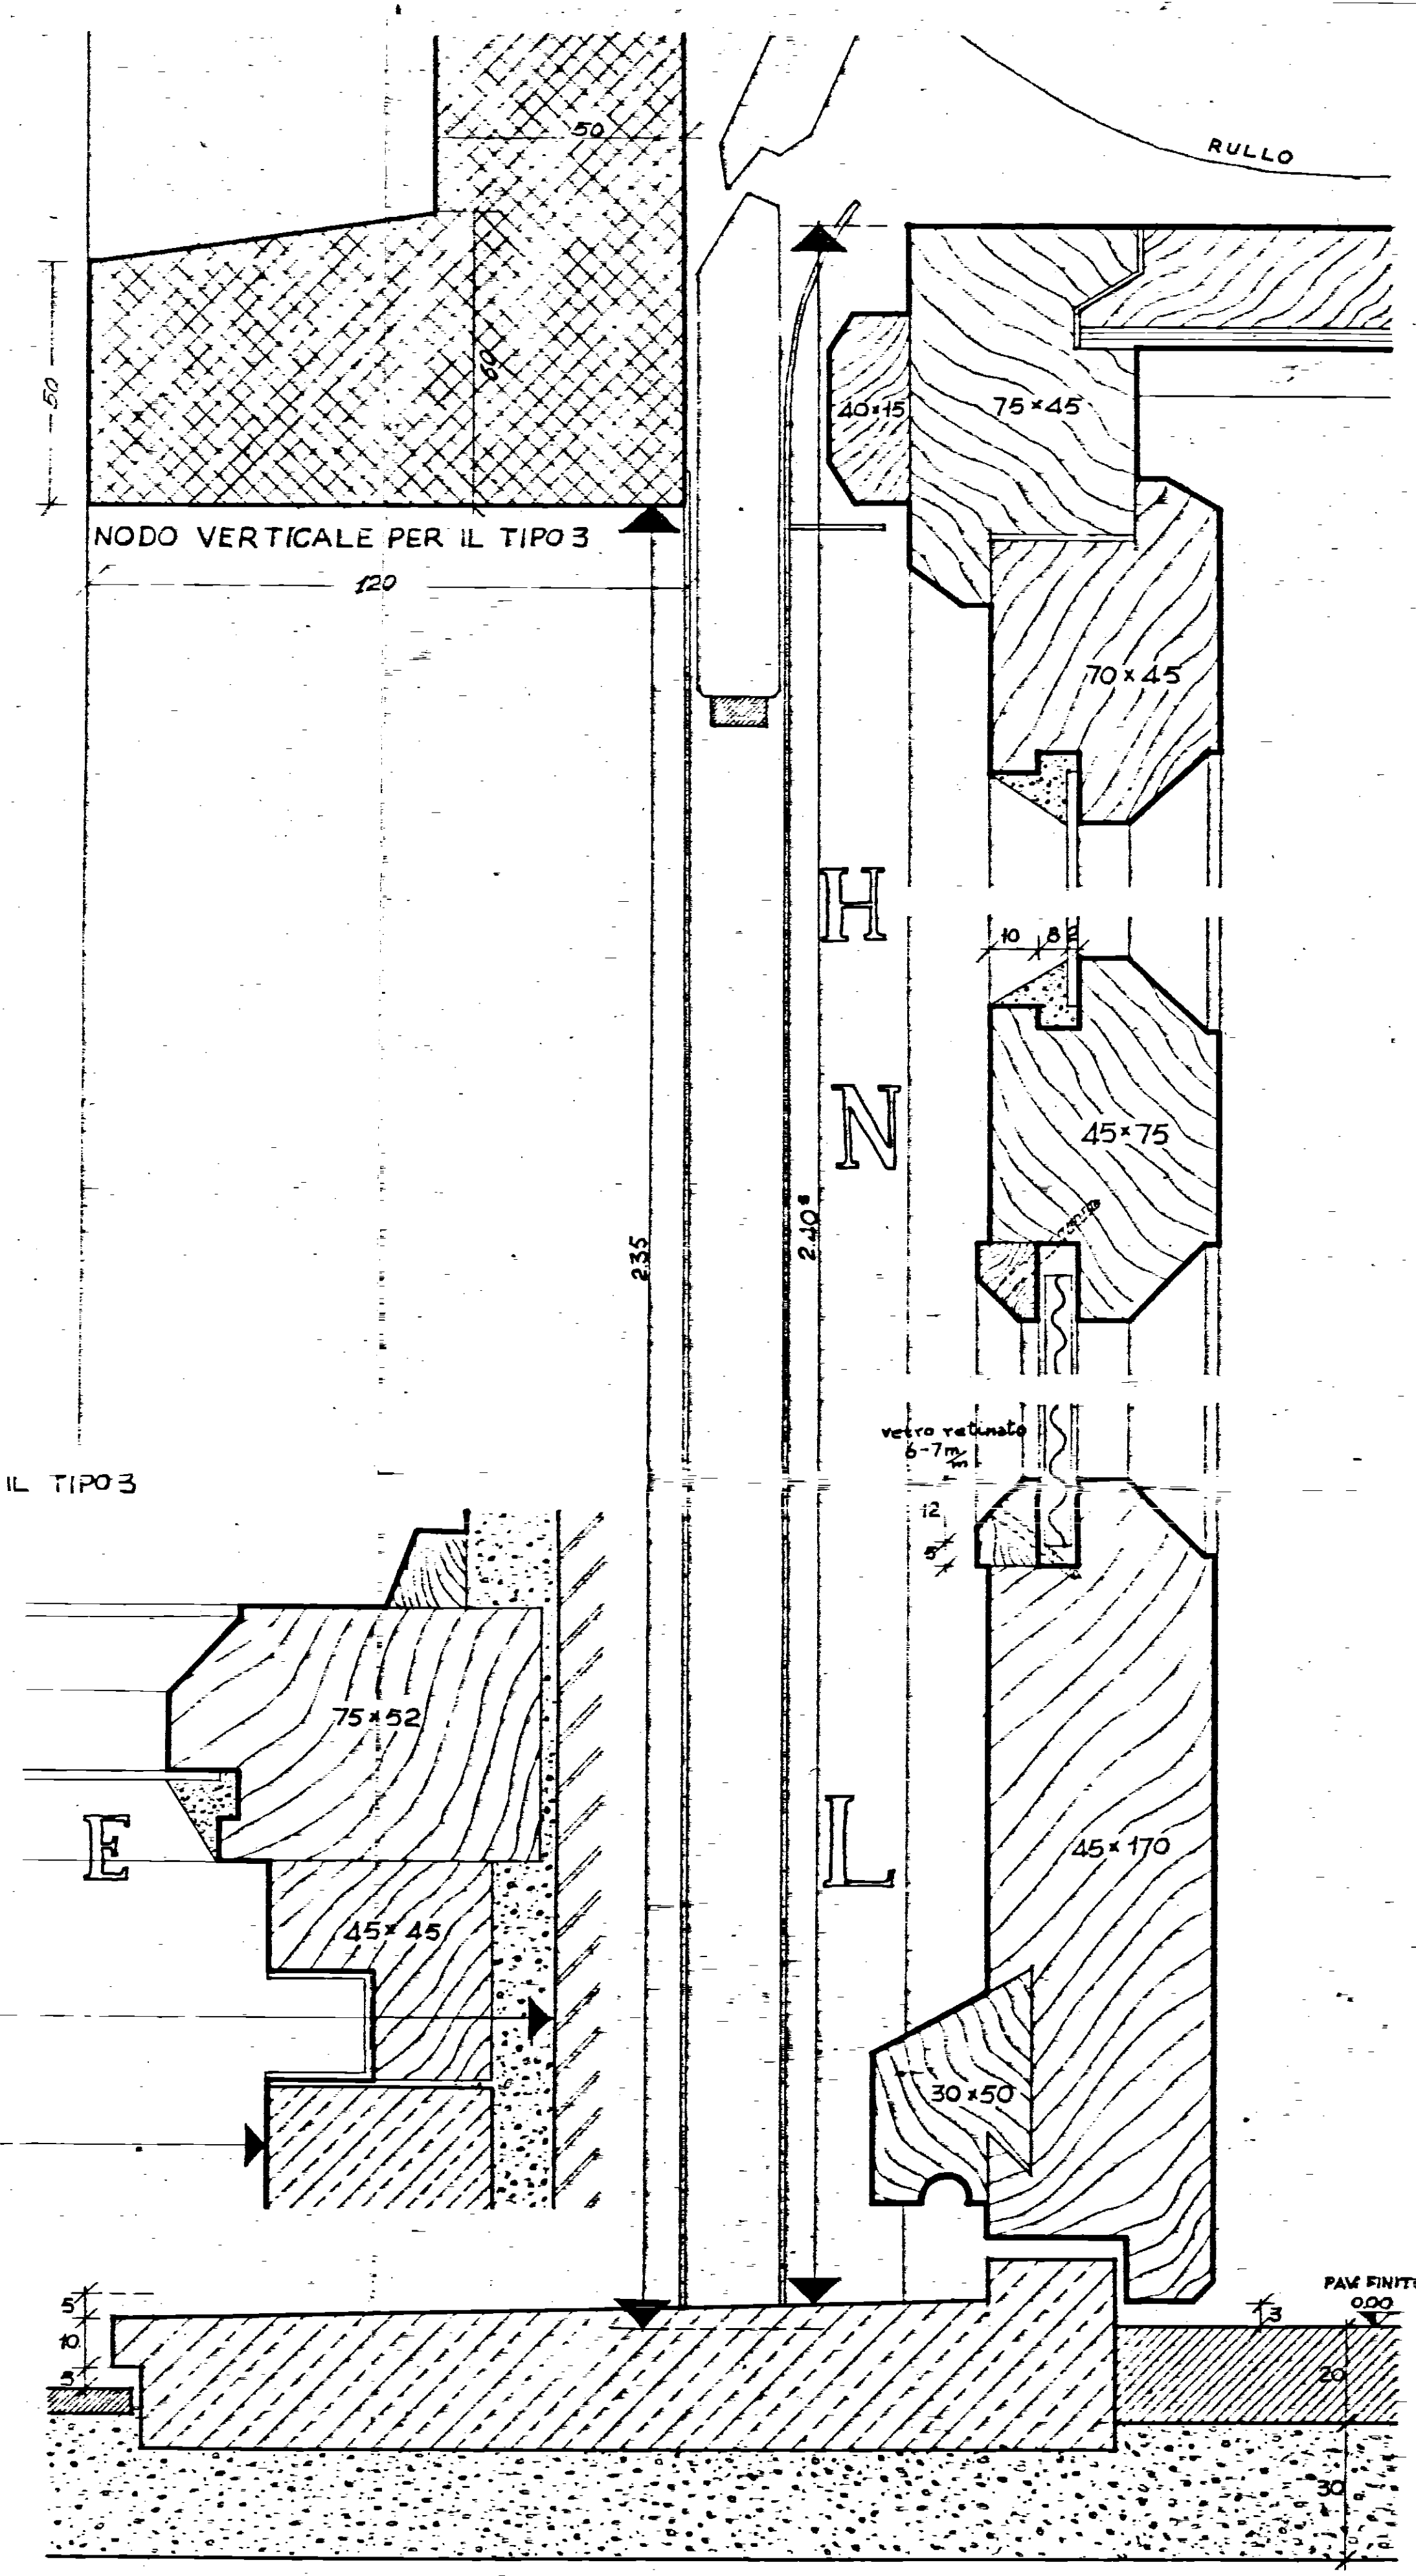
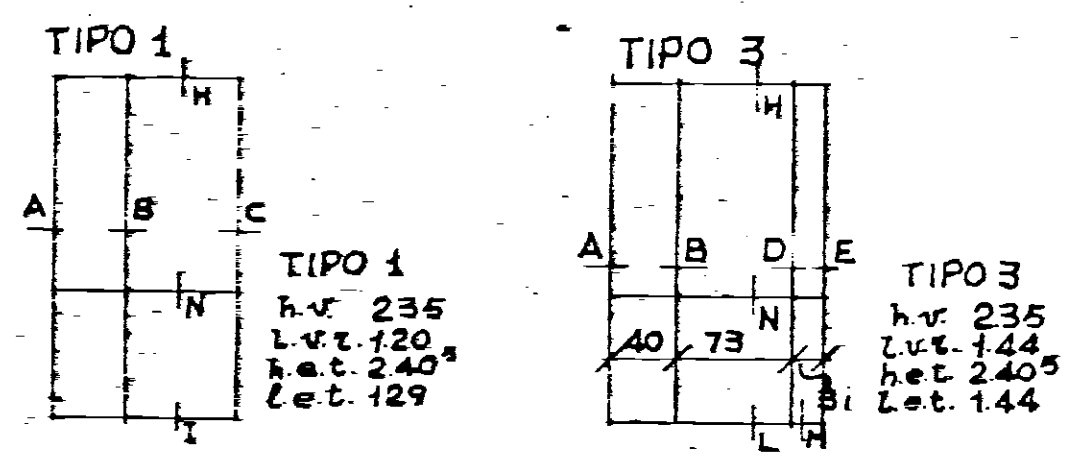
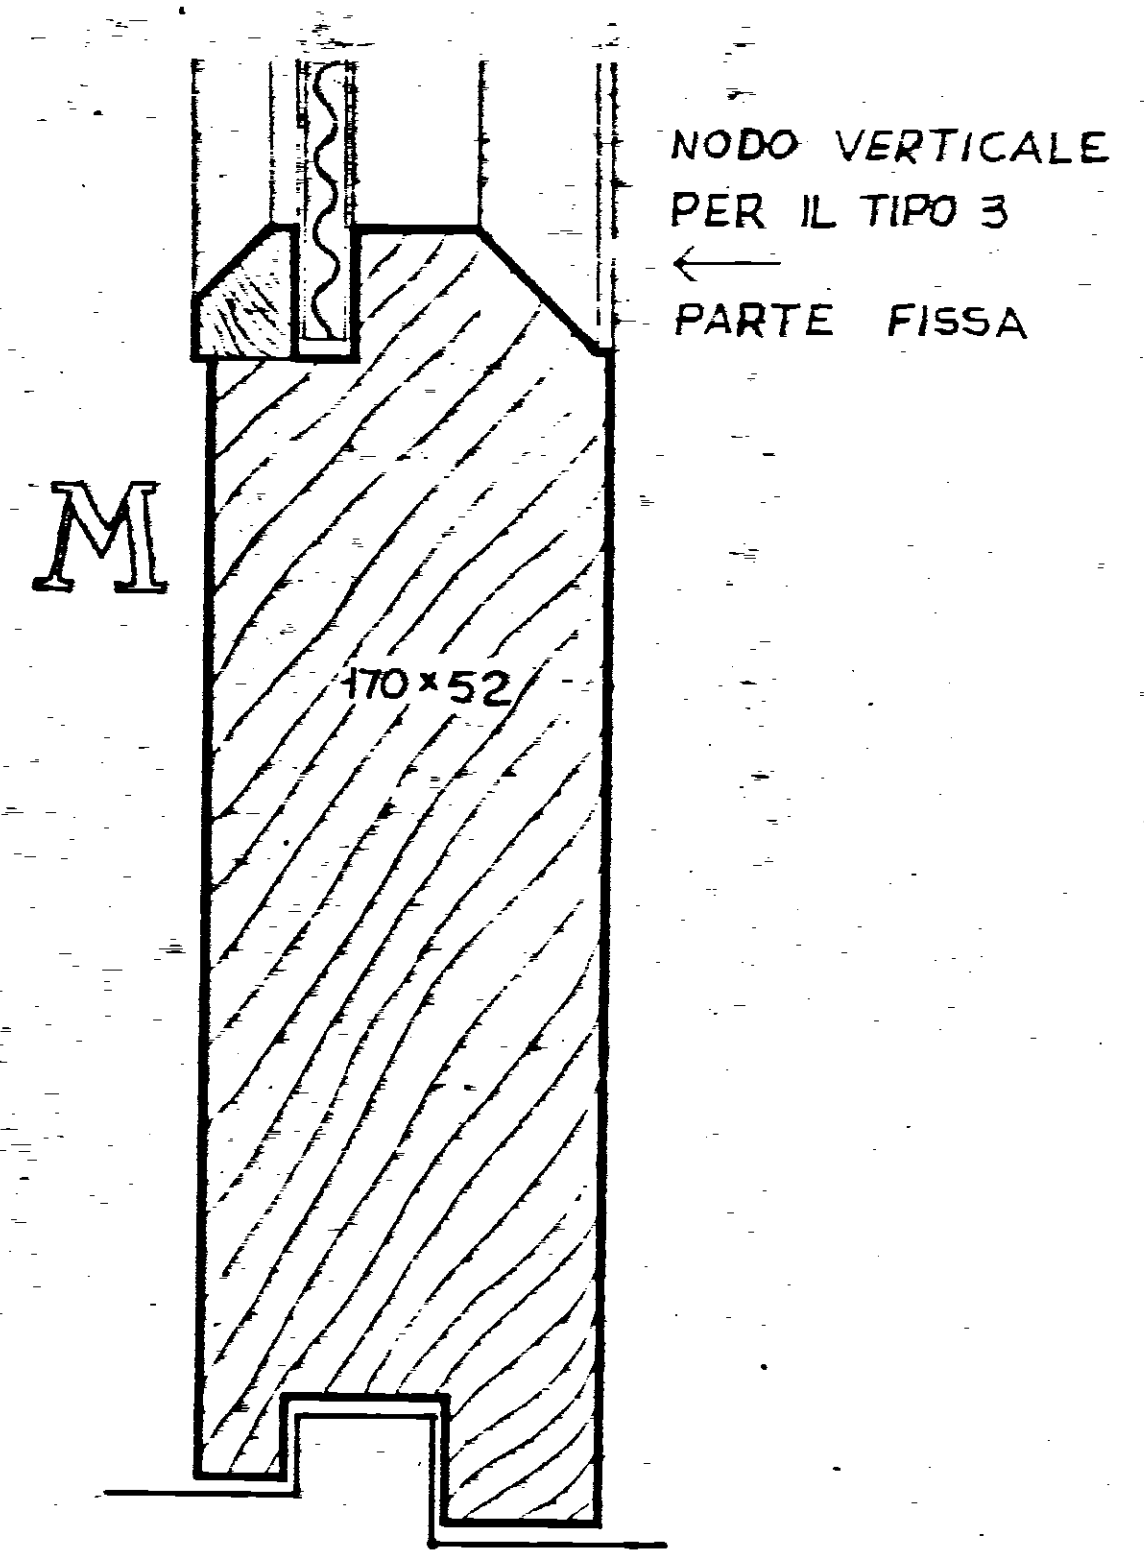


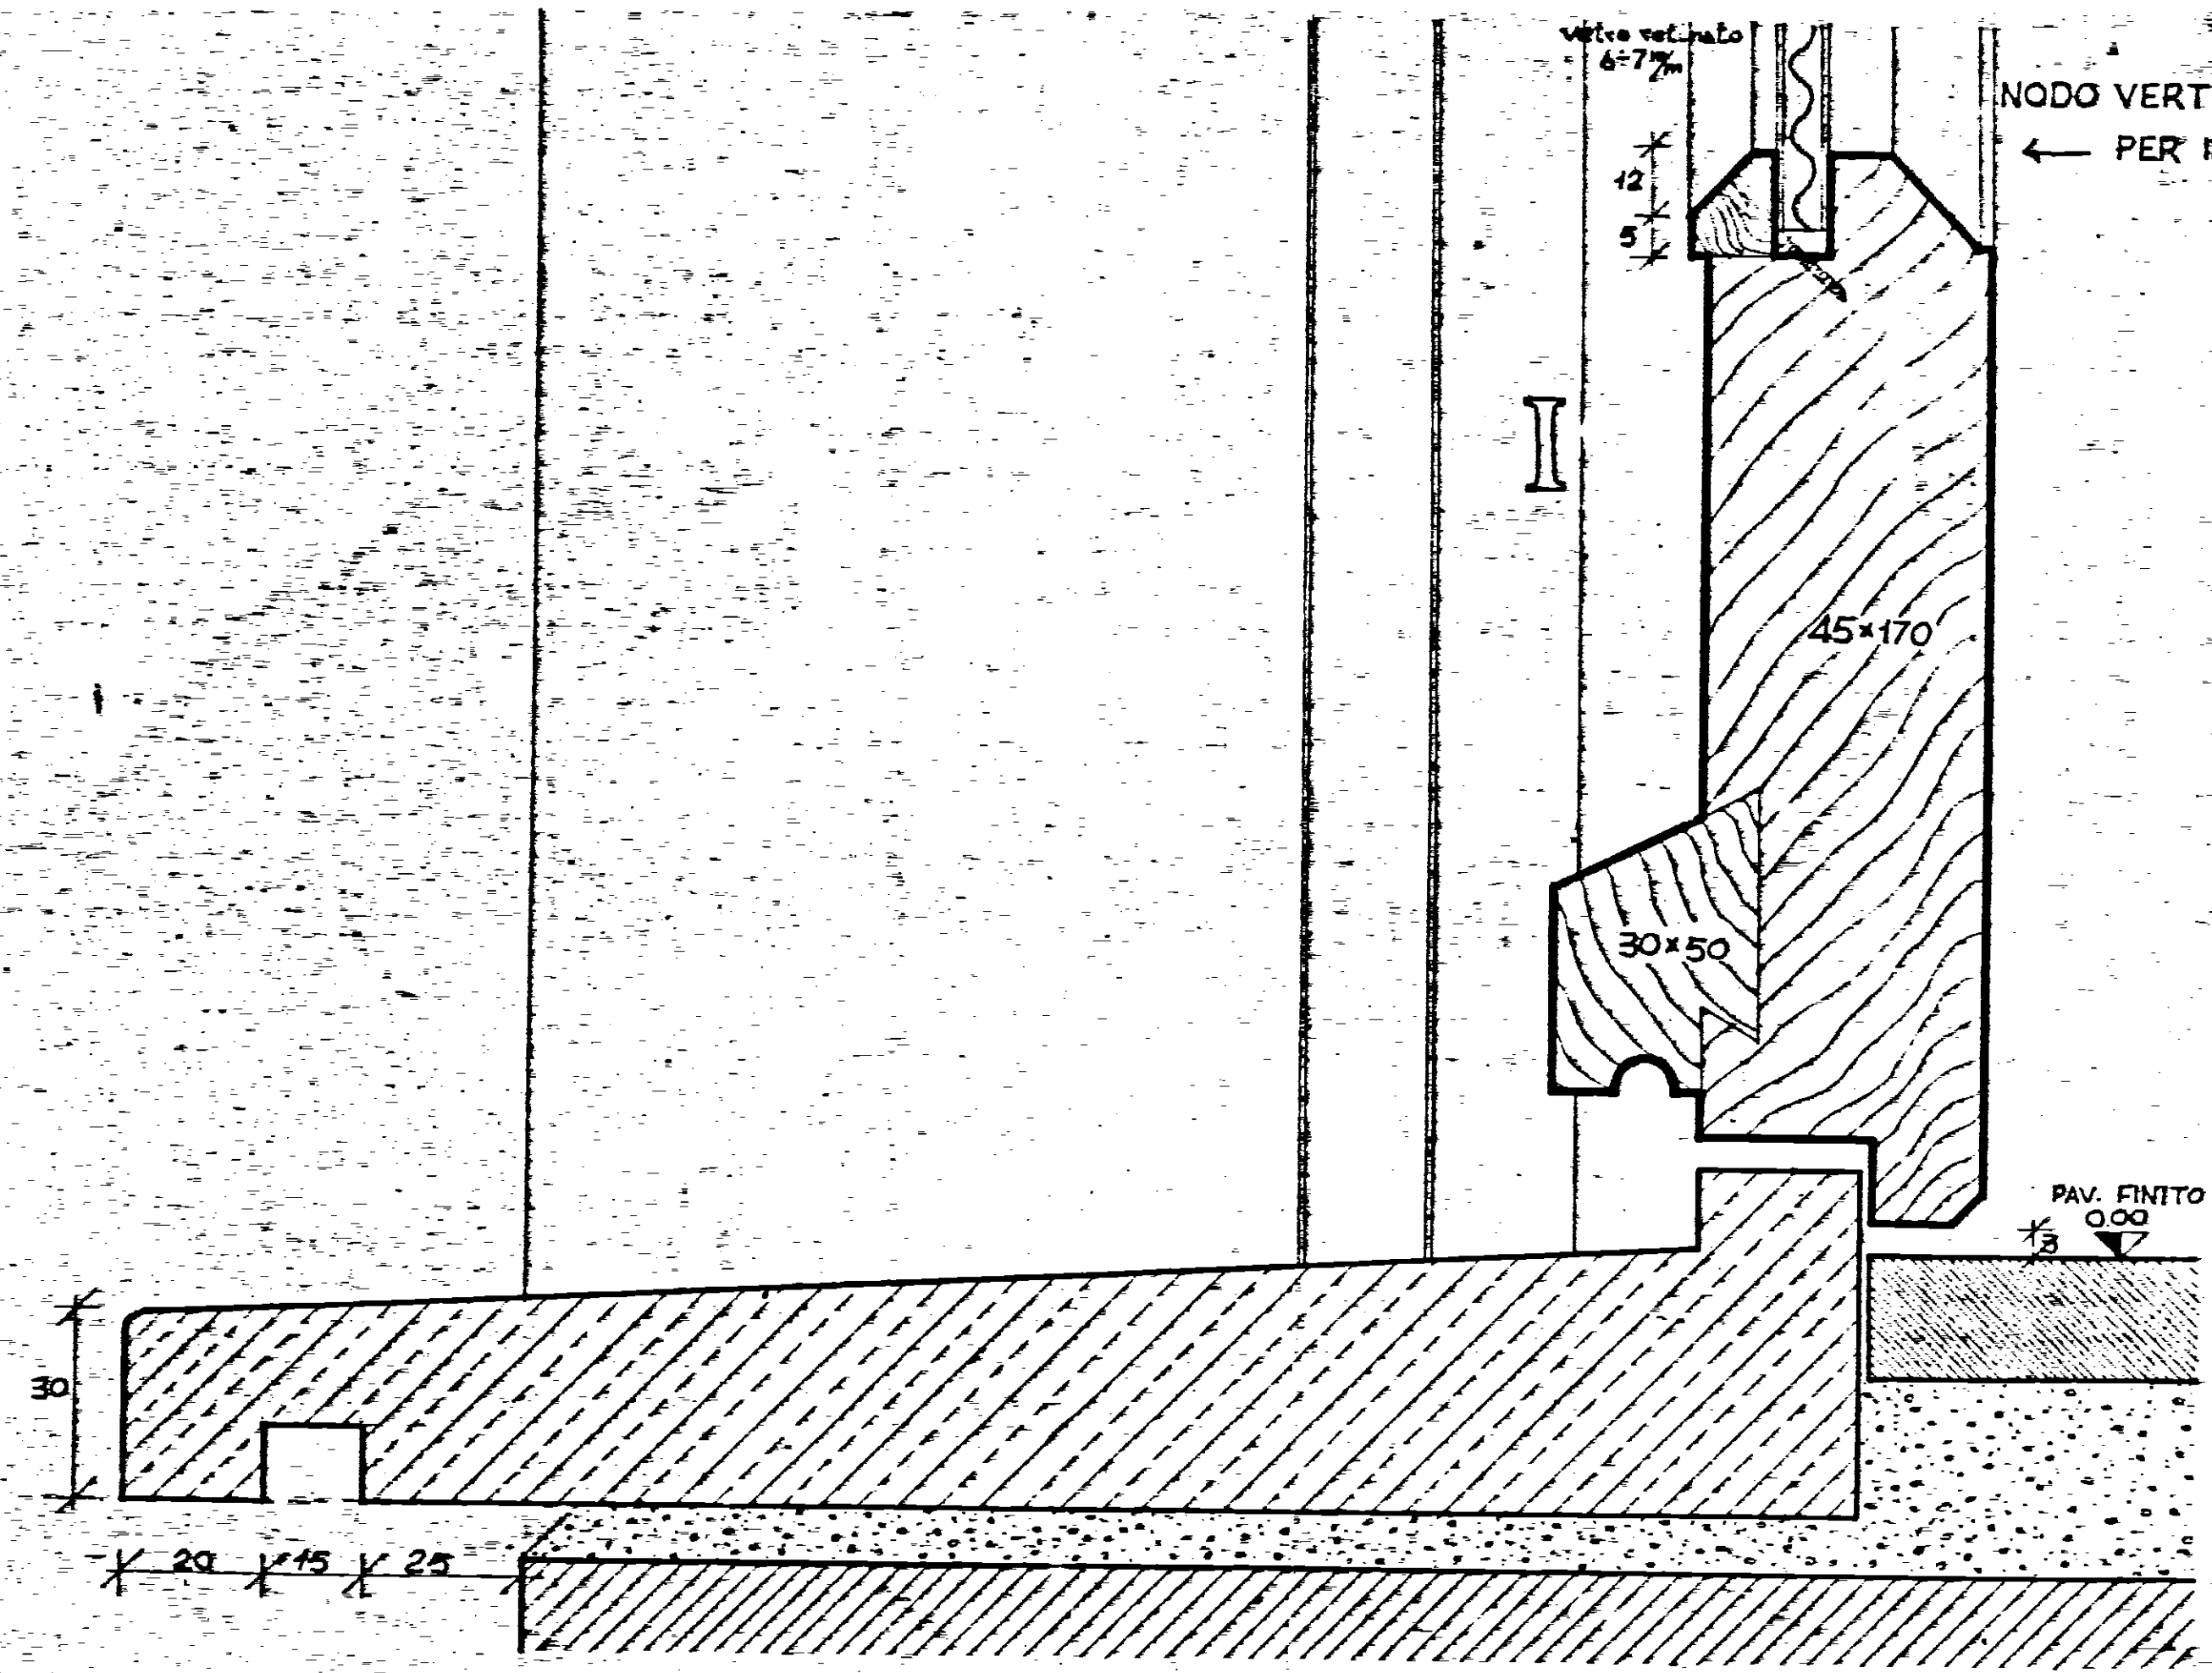

STUDIO ARCHITETTI INGEGNERI P. A. 33 VIA RUBICONE	
GESTIONE UNA CASA ISTITUTO PER LE CASE POPOLARI - NUCLEO EDILIZIO IN COMUNE DI CISTERNOLO BRINDISI	10-20-3-1956
INFISSI ESTERNI TIPI 1 e 3	104
scale 1:1	
progettato da: ARCH. CARLO AYNONINO ARCH. CARLO AYNONINO ARCH. MARCELLO GIRELLI ING. BALDO DI ROSSI - ING. L. POTI	d.d. F.D.R.