


ISTITUTO AUTONOMO CASE POPOLARI-BRINDISI	
LEGGE 22-10-1971 N. 865 - ART. 68/B	CANALE B
COSTRUZIONE DI CASE POPOLARI IN S. PANCRAZIO S.	Scala
INFISSARIO (BUSSOLE E PORTONCINI)	1:10
PROGRAMMA INTERVENTO N. 015/23/1	PROGETTAZIONE Uff. Tecn. I. A. C. P. BRINDISI
Aggiornamenti:	Data:
	IL DIRETTORE TECNICO Dott. Ing. Antonio LONGO
	TAV. N. 10/B

Aloggi N. da vani 5 = vani N.

1	6	6
5	7	35

TOT. N. 6 N. 41


IL DIRETTORE DEI LAVORI

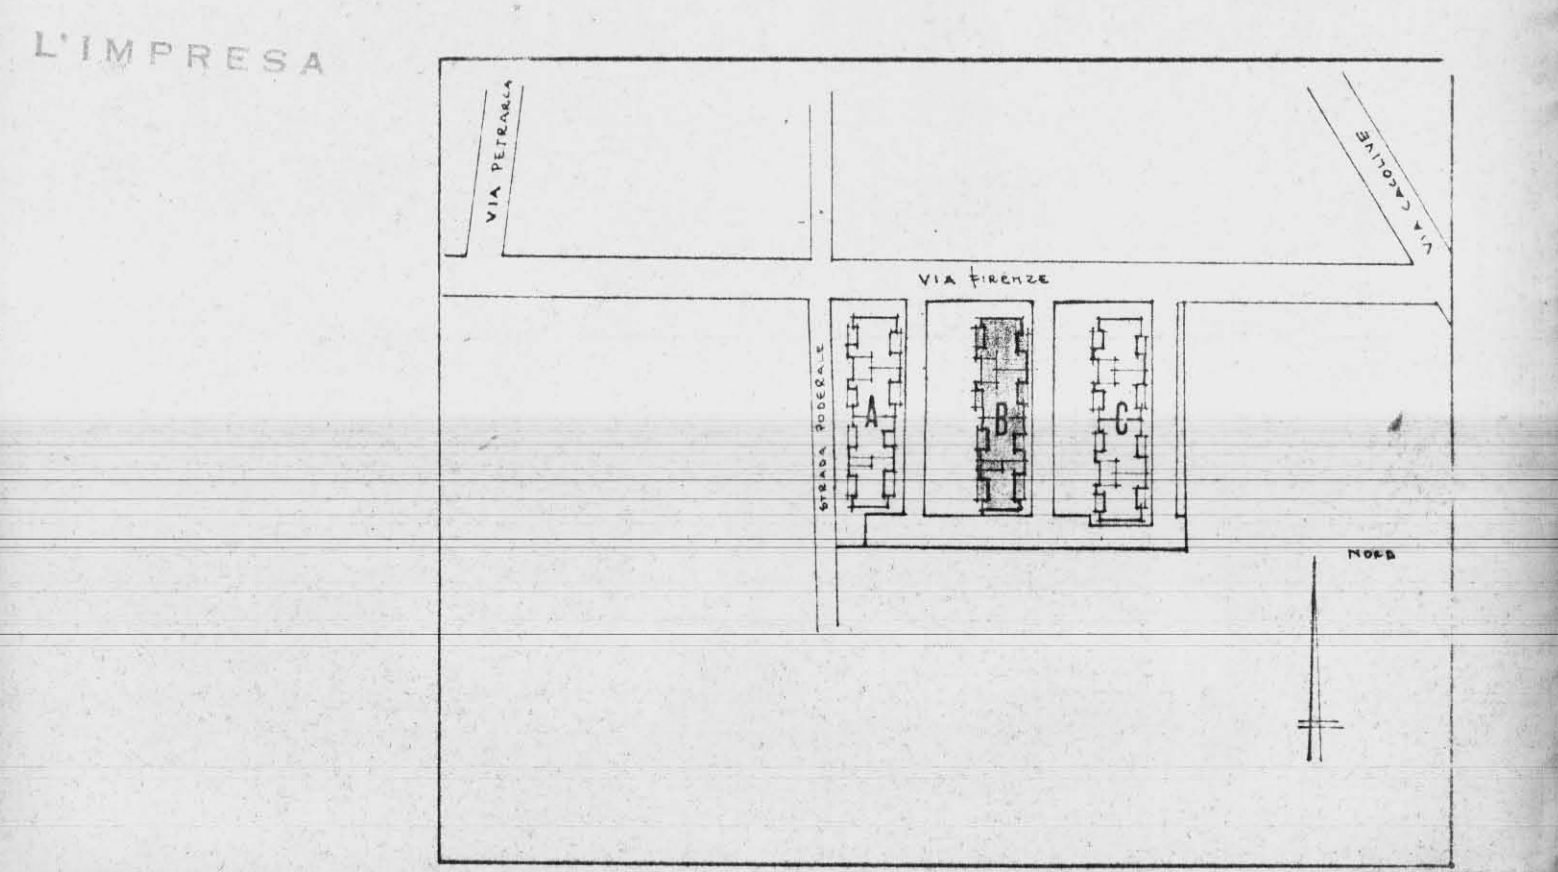

TIPO B



TIPO B1

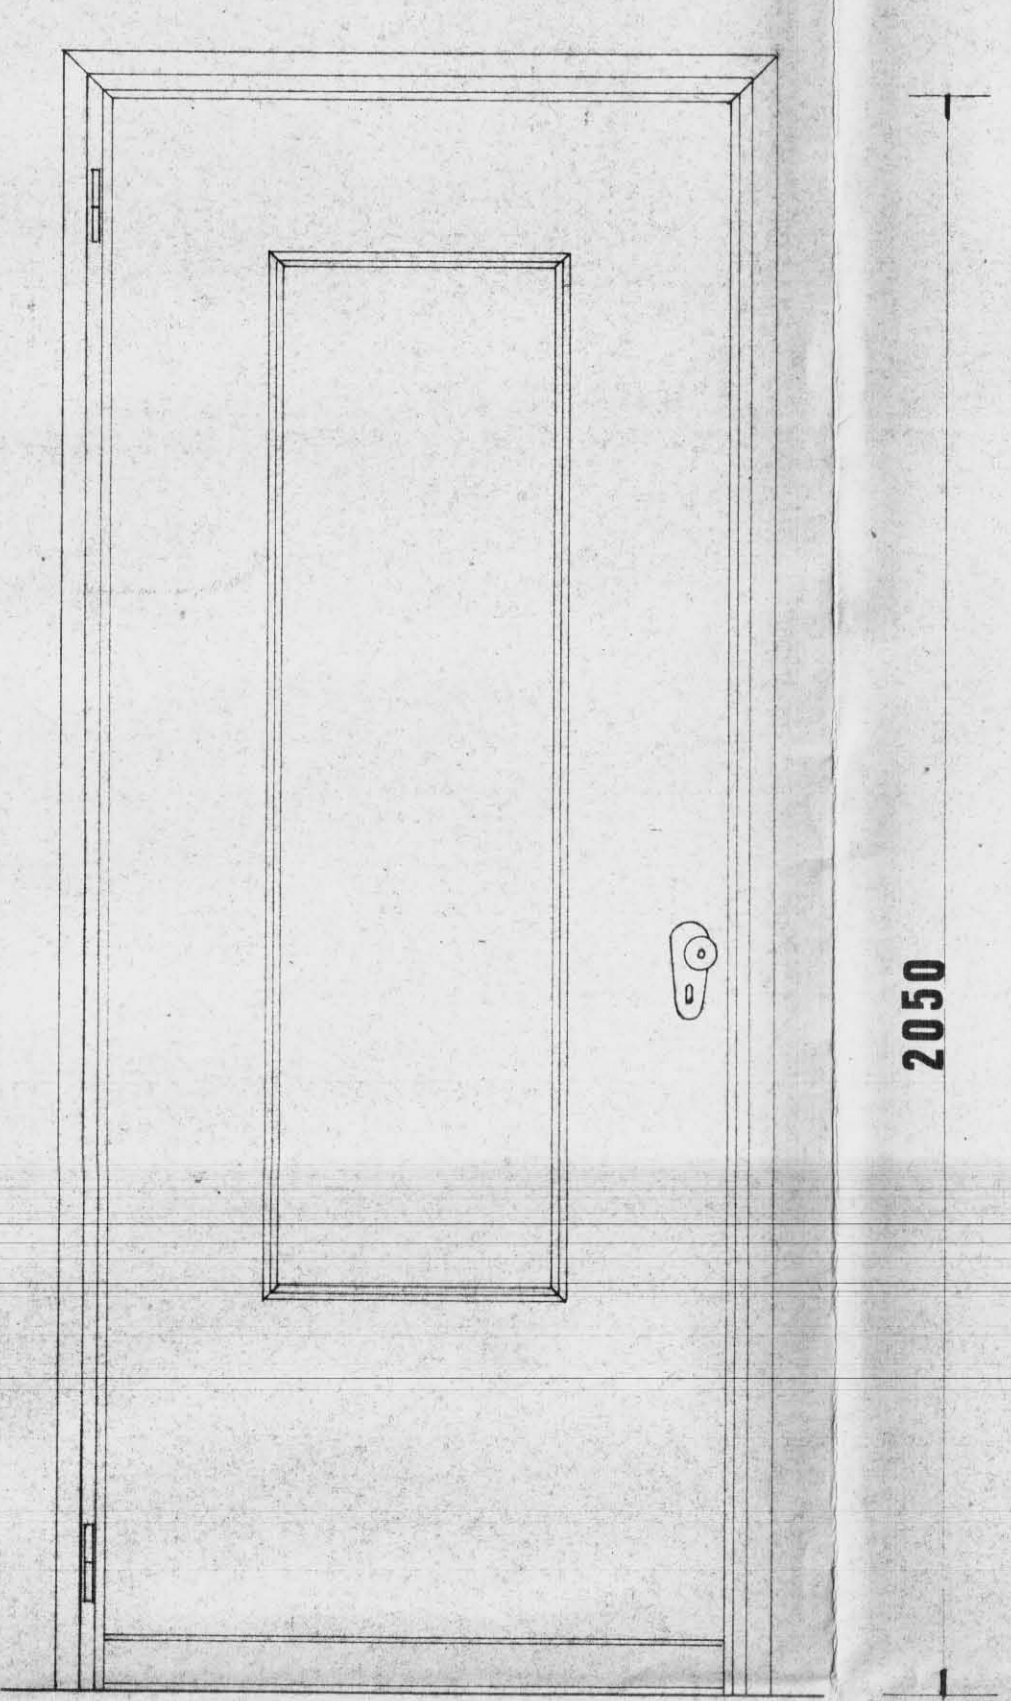

TIPO P1

