3

ISTITUTO AUTONOMO CASE POPOLARI BRINDISI

CASE PER SENZA TETTO IN BRINDISI PAL. P

UBICAZIONE

SCALA 1:1000

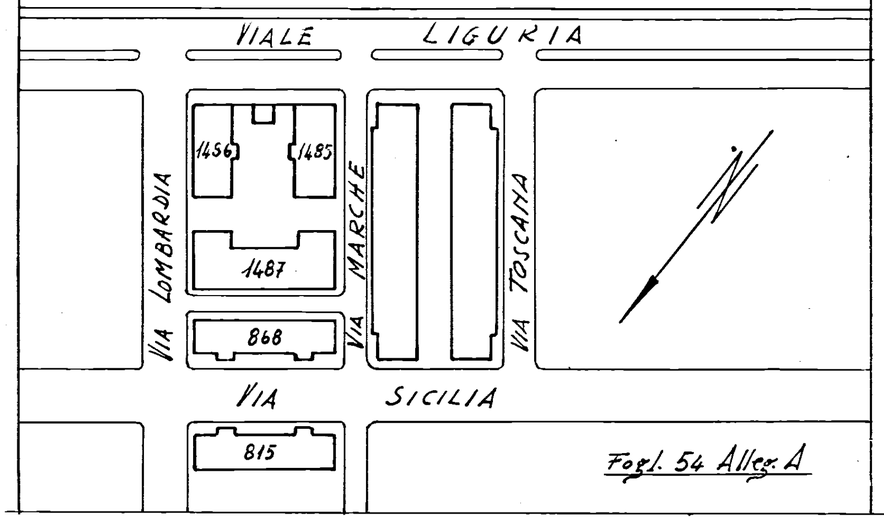

Fogl. 54 Allegato A

Allegato _____

Appartamento alla Scala _____ int. _____

VIA LOMBARDIA n° _____

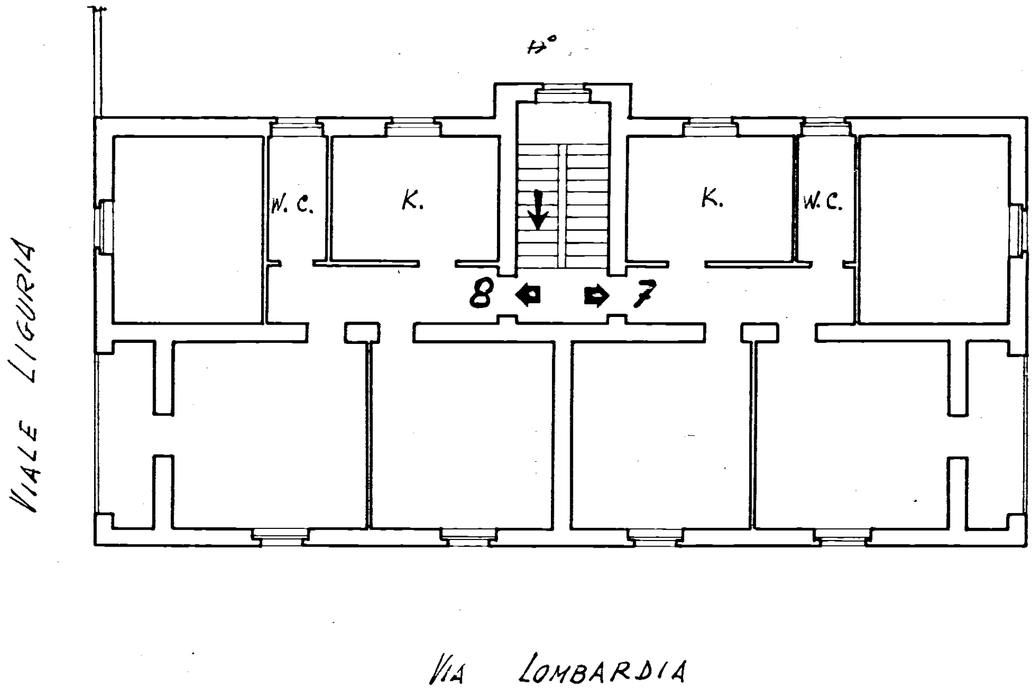

PIANTA PIANO TERZO

SCALA 1:100