



I. A. C. P.		INTERVENTO N°		LEGGE 30-12-1960	
BRINDISI				N° 1676	
PROGETTO PER LA COSTRUZIONE DI N° 24 ALLOGGI PER LAVORATORI AGRICOLI DI A IN MESAGNE					
PIANTE DELLE FOND. - PT. - PRIMO PIANO		RAPP. 1:100		DATA: AGG. N°	
UFFICIO TECNICO I.A.C.P.		PROGETTO		AGG. AGG.	
DIR. LAVORI					
STRUTTE CALC.					
DISEGN. CONTR.					


PIANTA DELLE FONDAZIONI

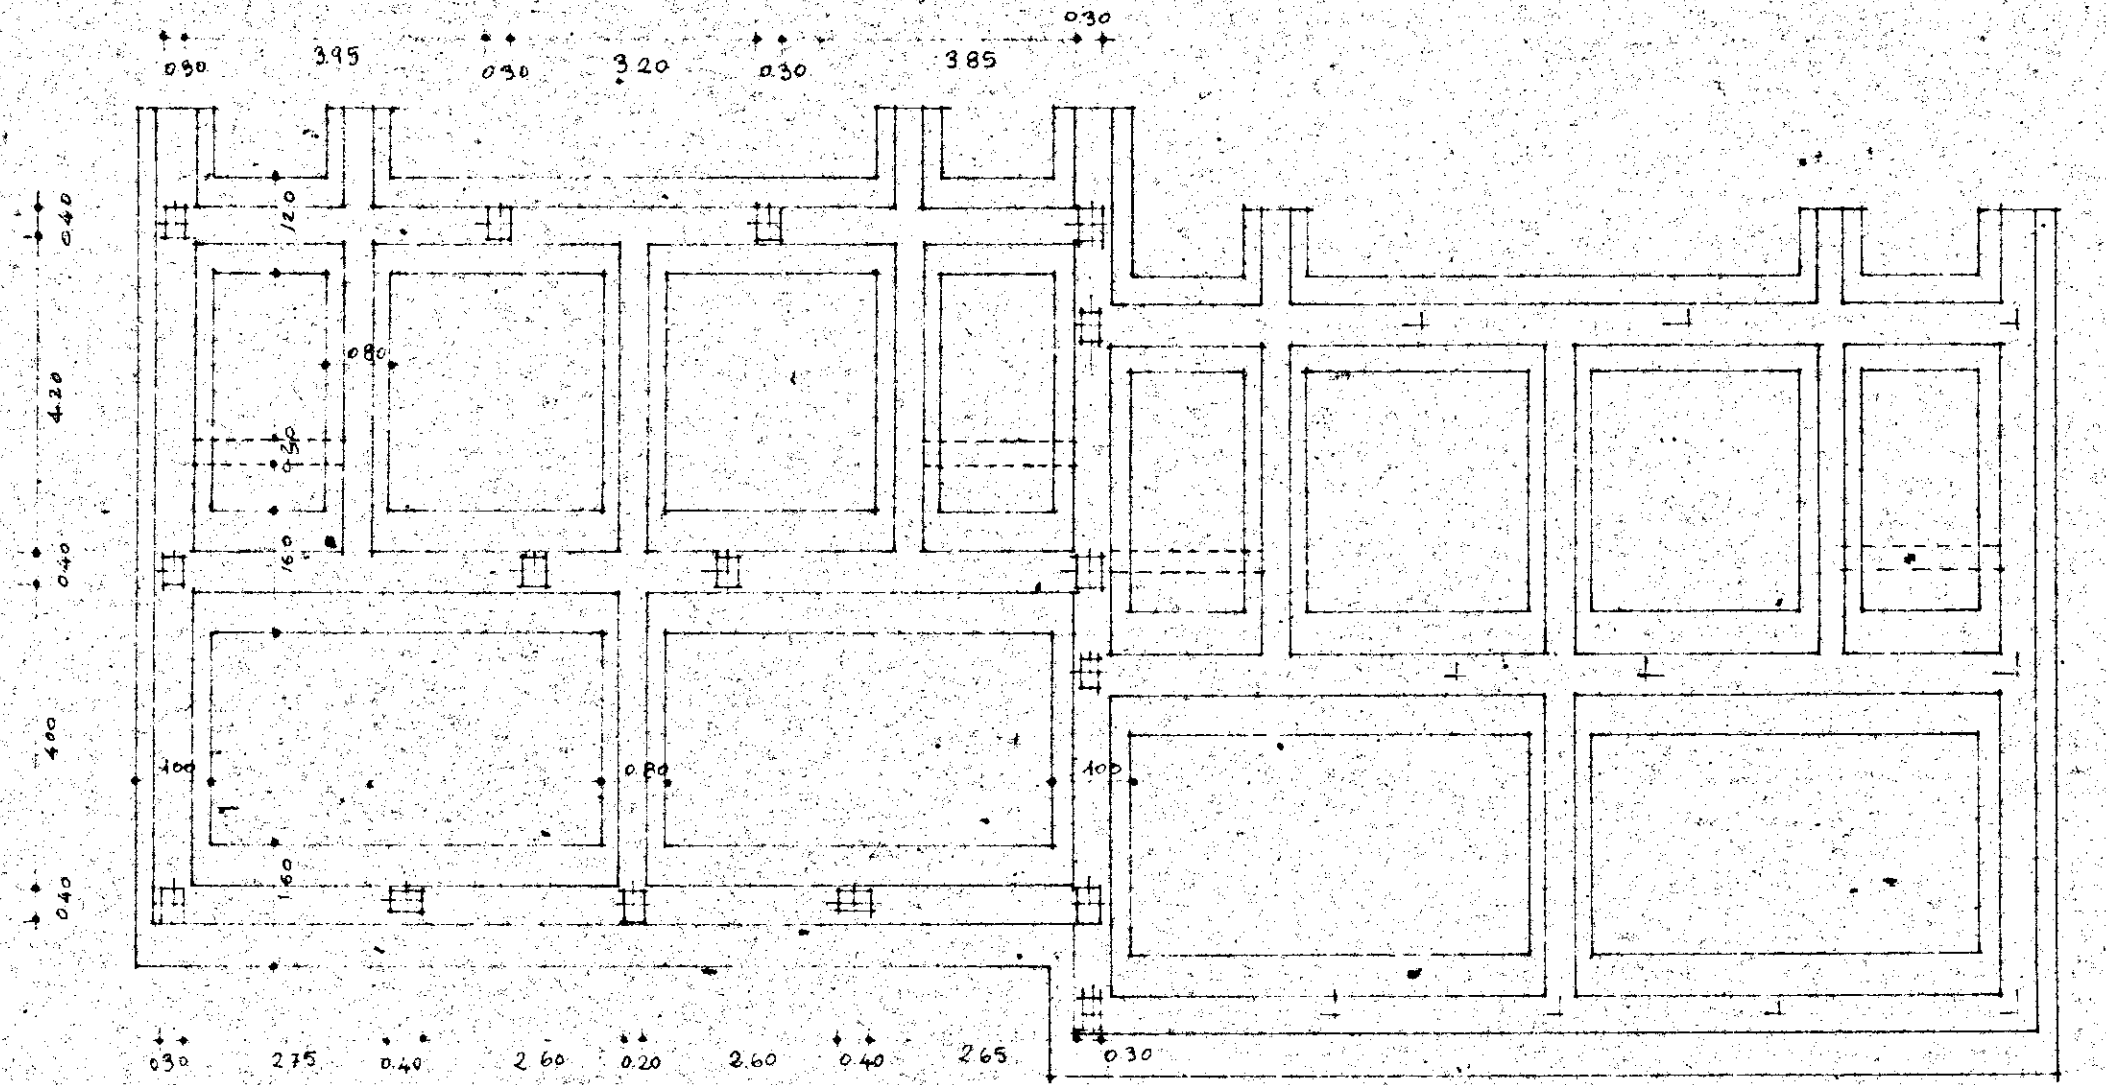

PIANTA DEL PRIMO PIANO

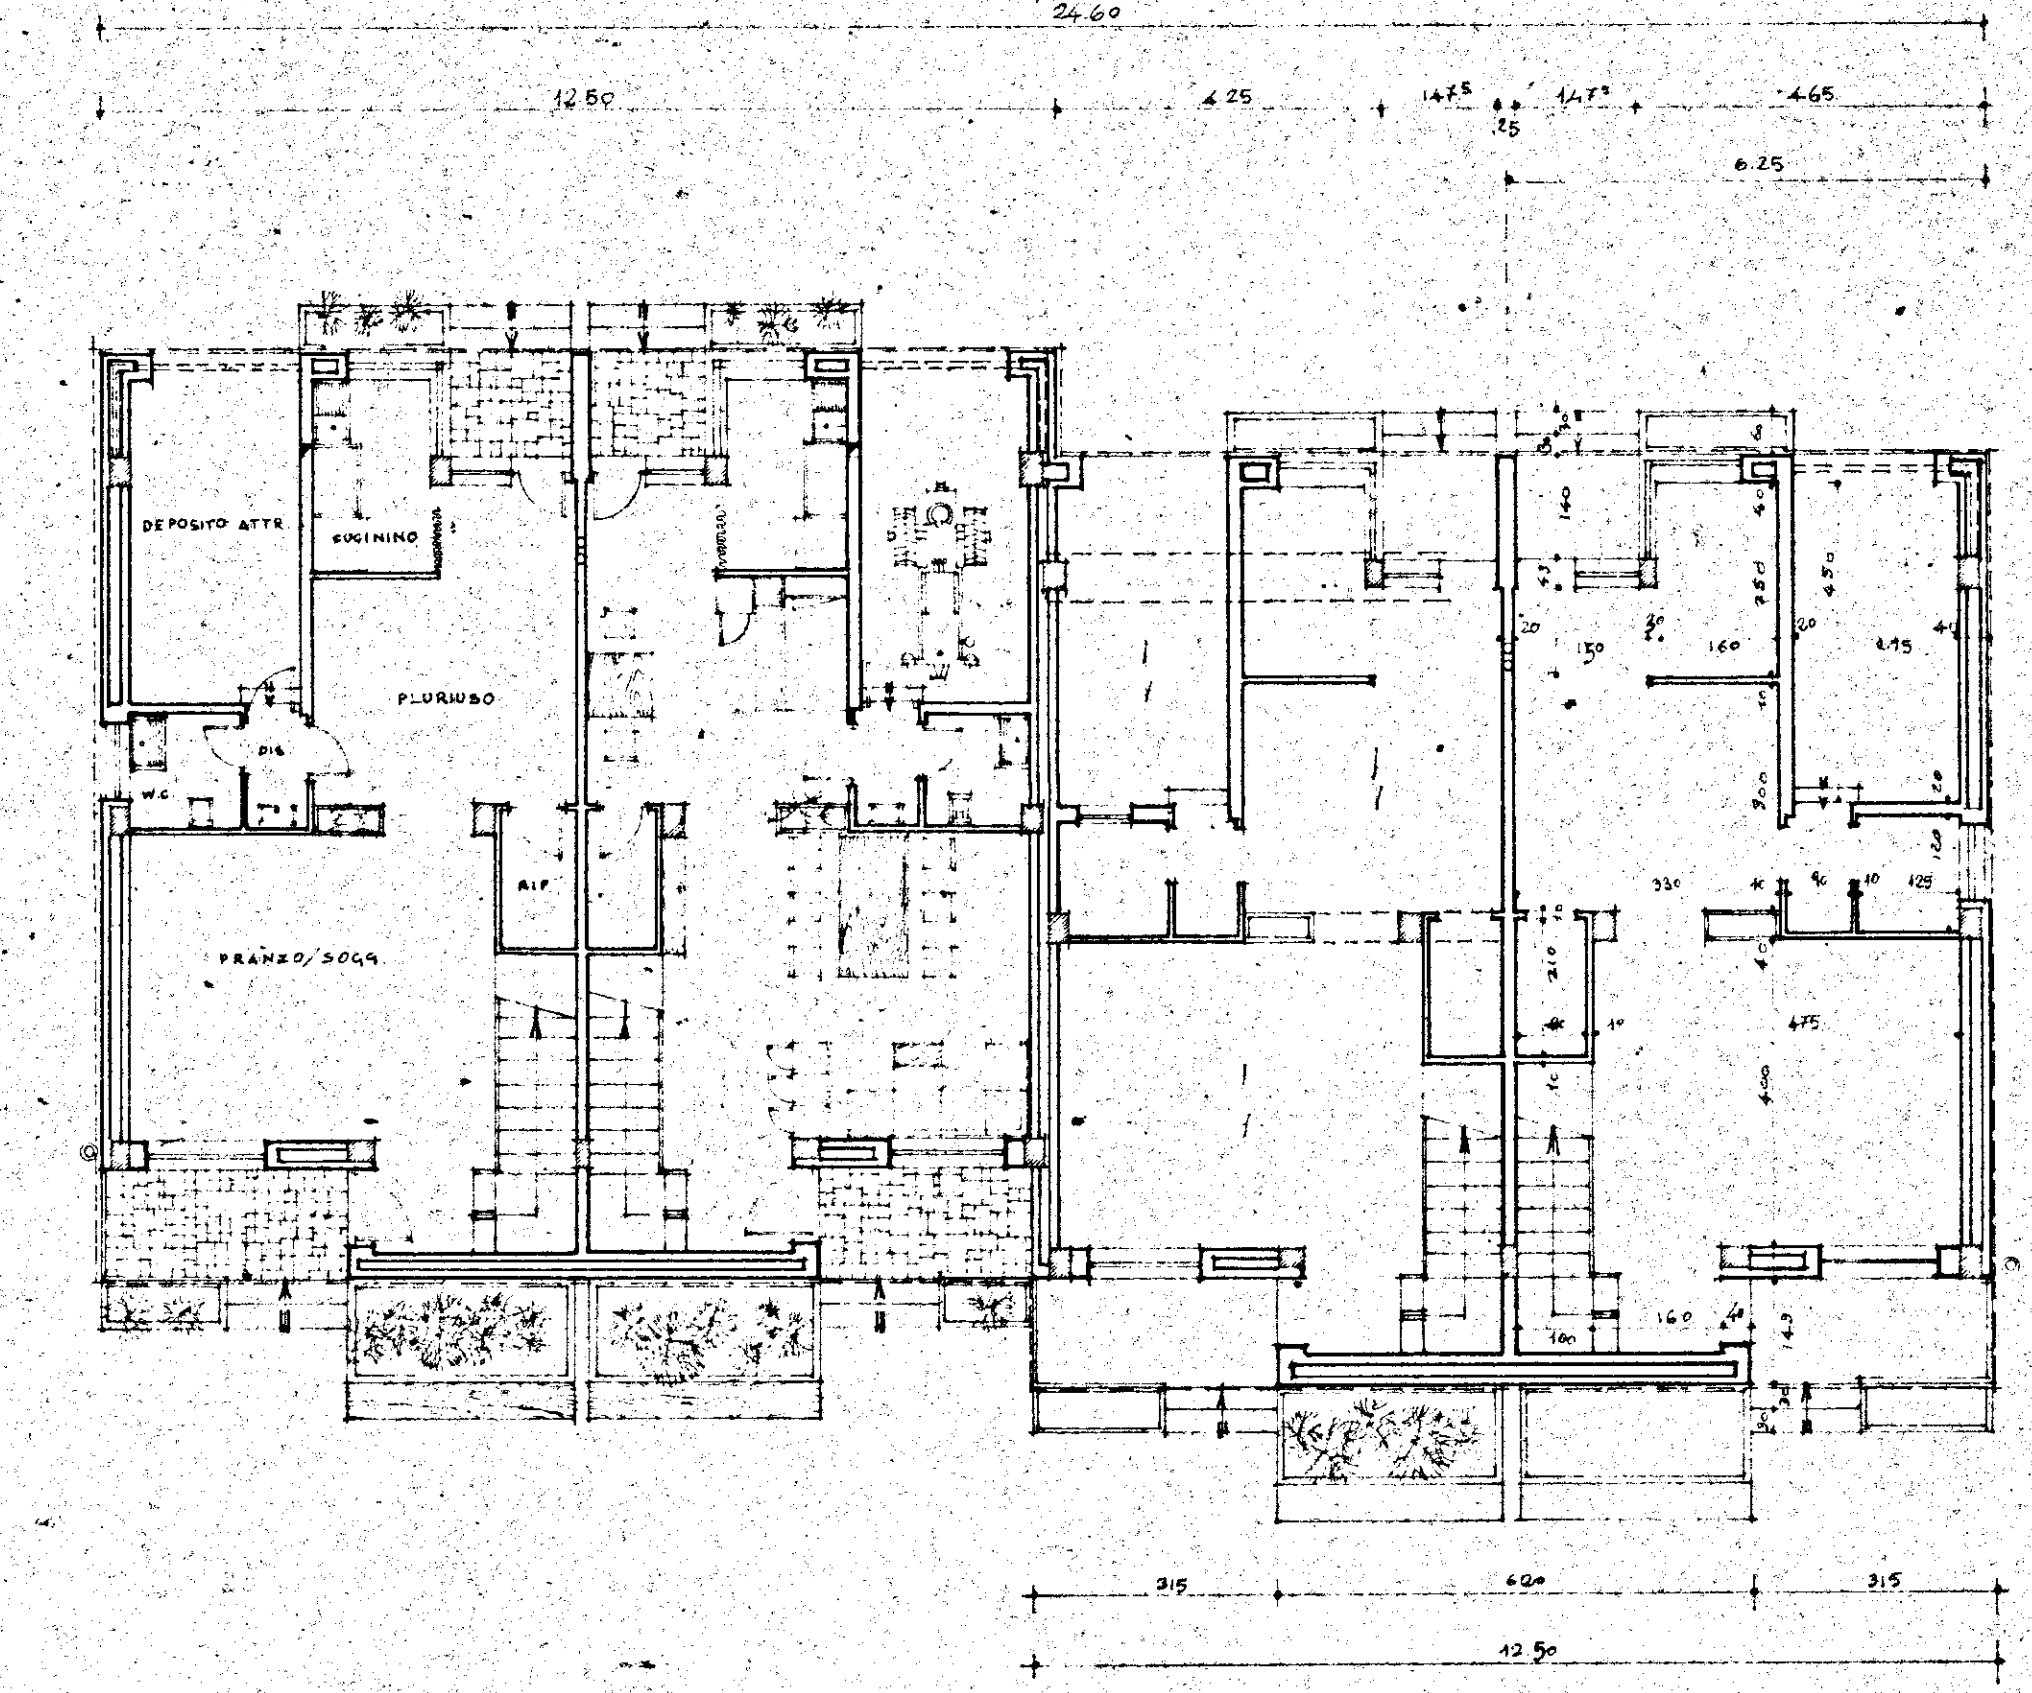

PIANTA DEL PRIMO PIANO

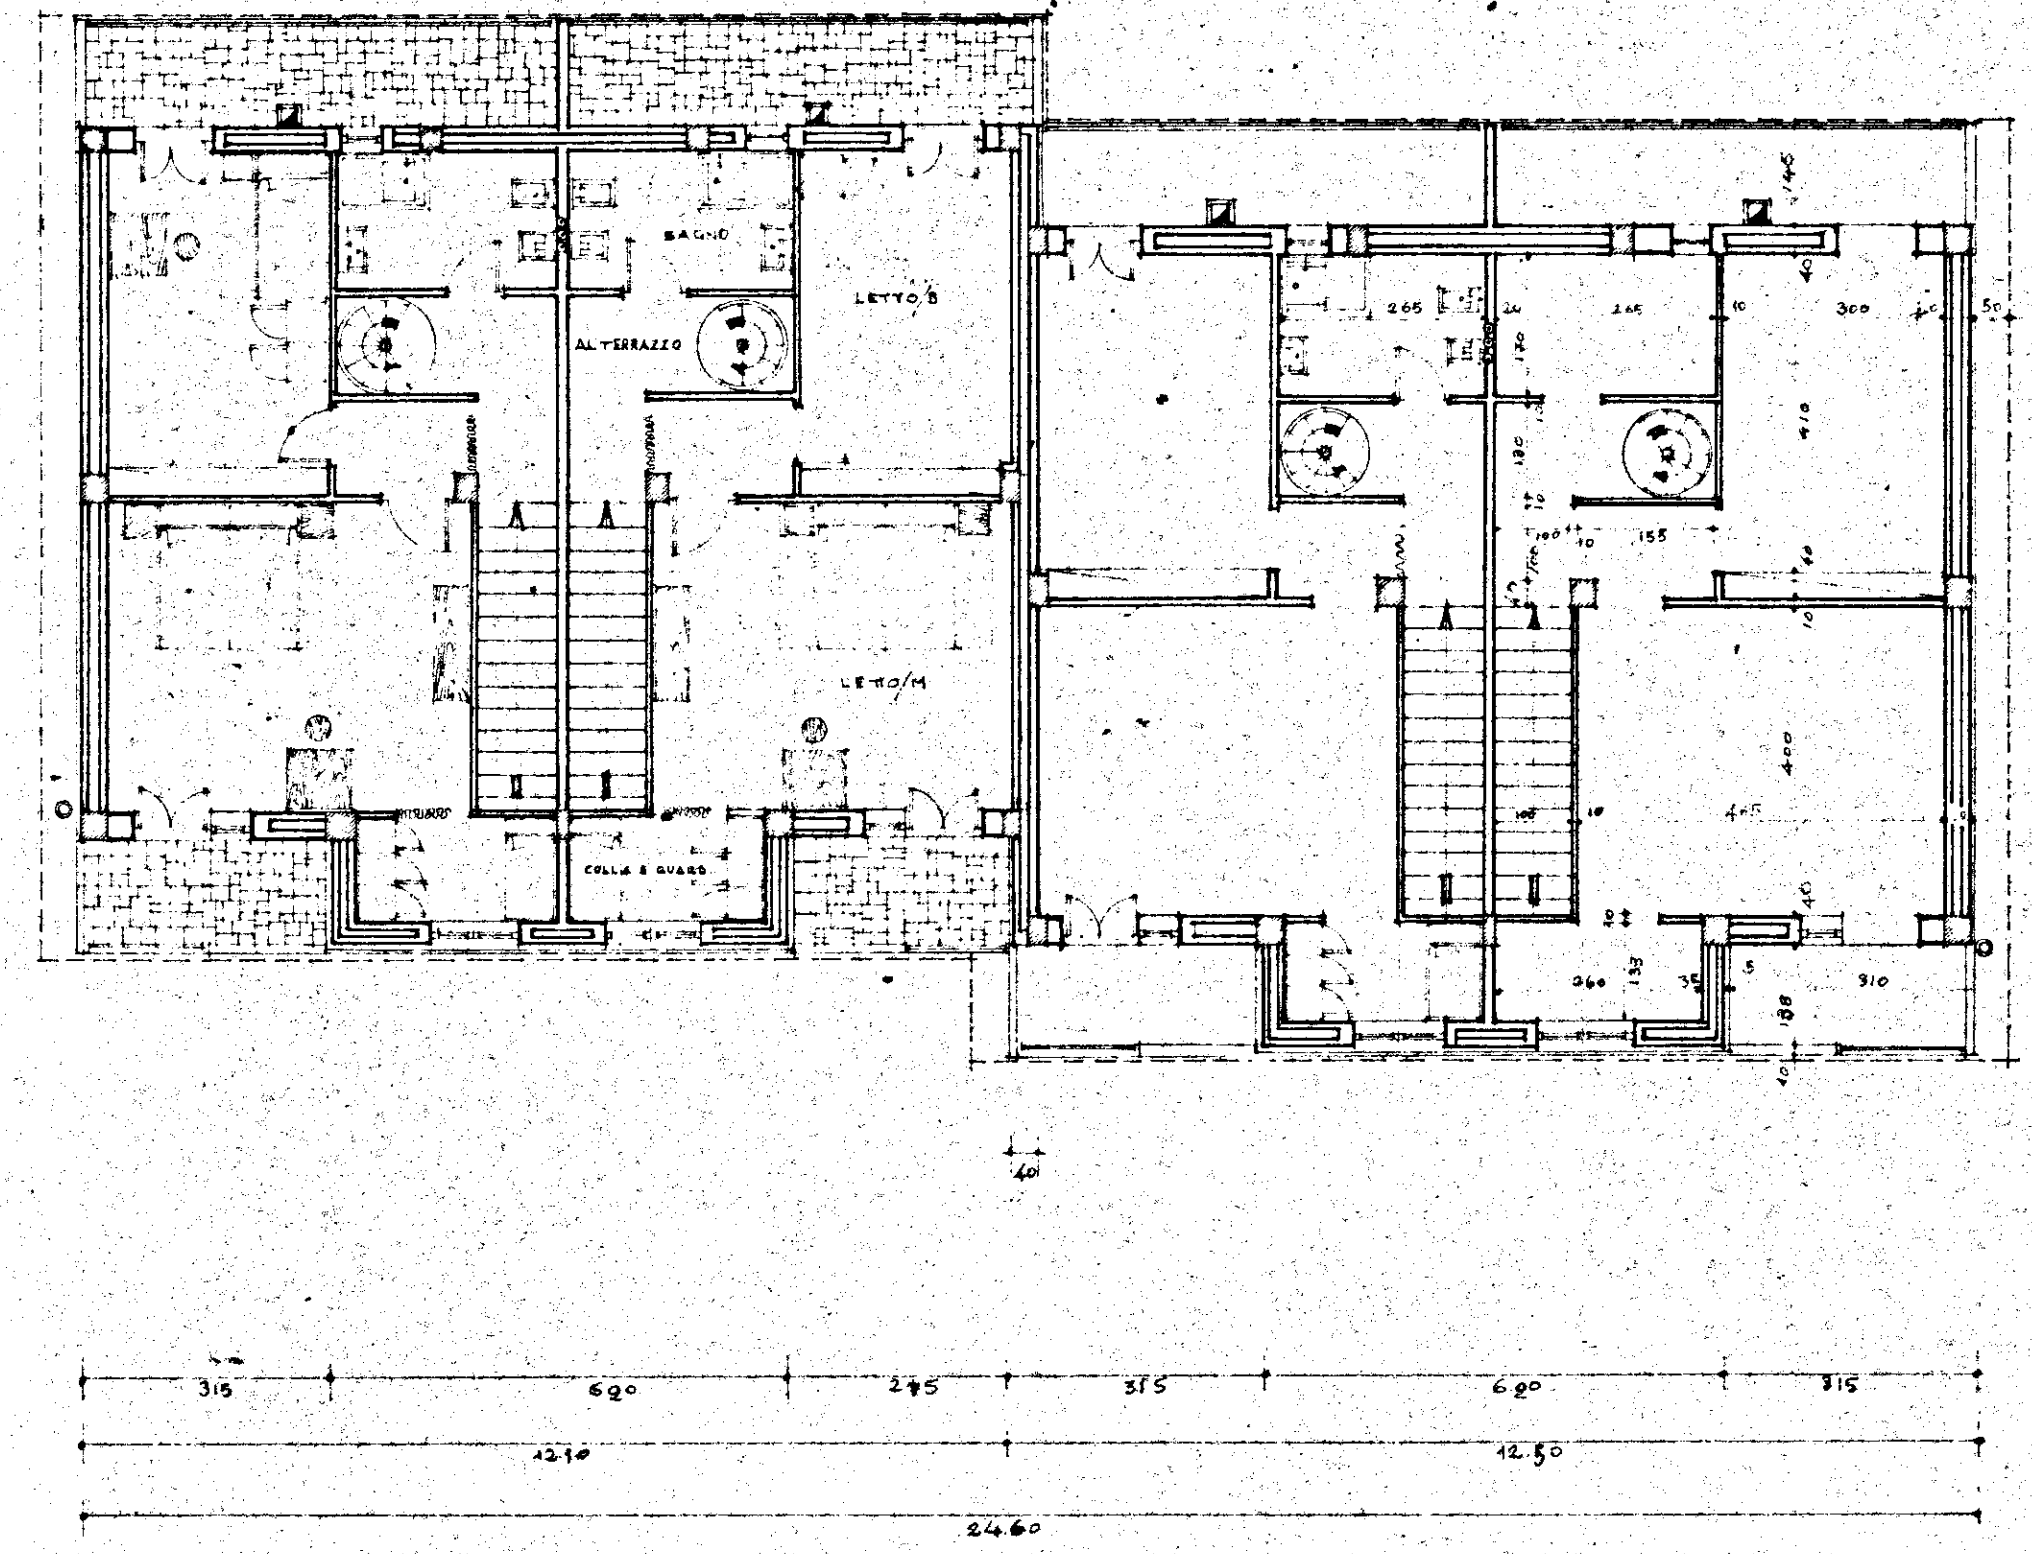

PIANTA DELLA COPERTURA

