






• PROSPETTO SU VIA DUCA DEGLI ABRUZZI •

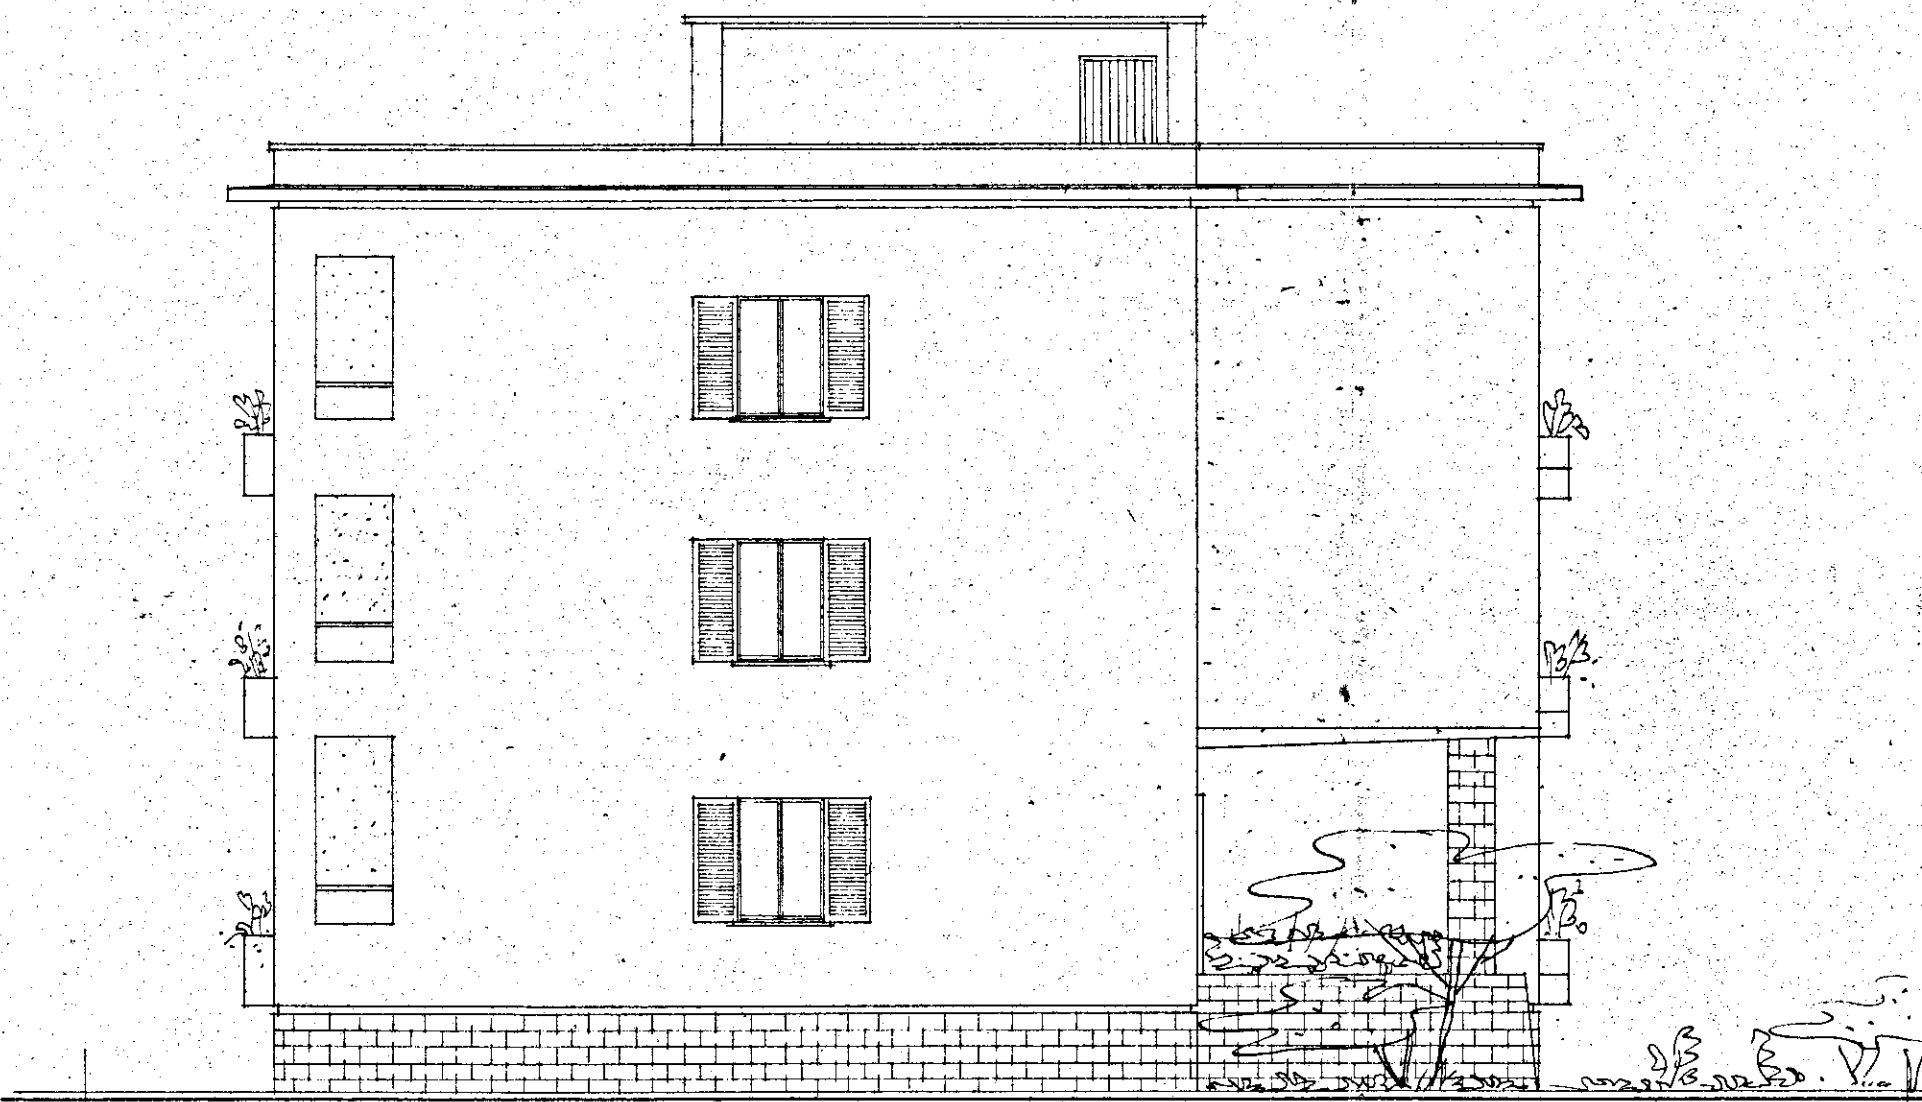

• FIANCO •

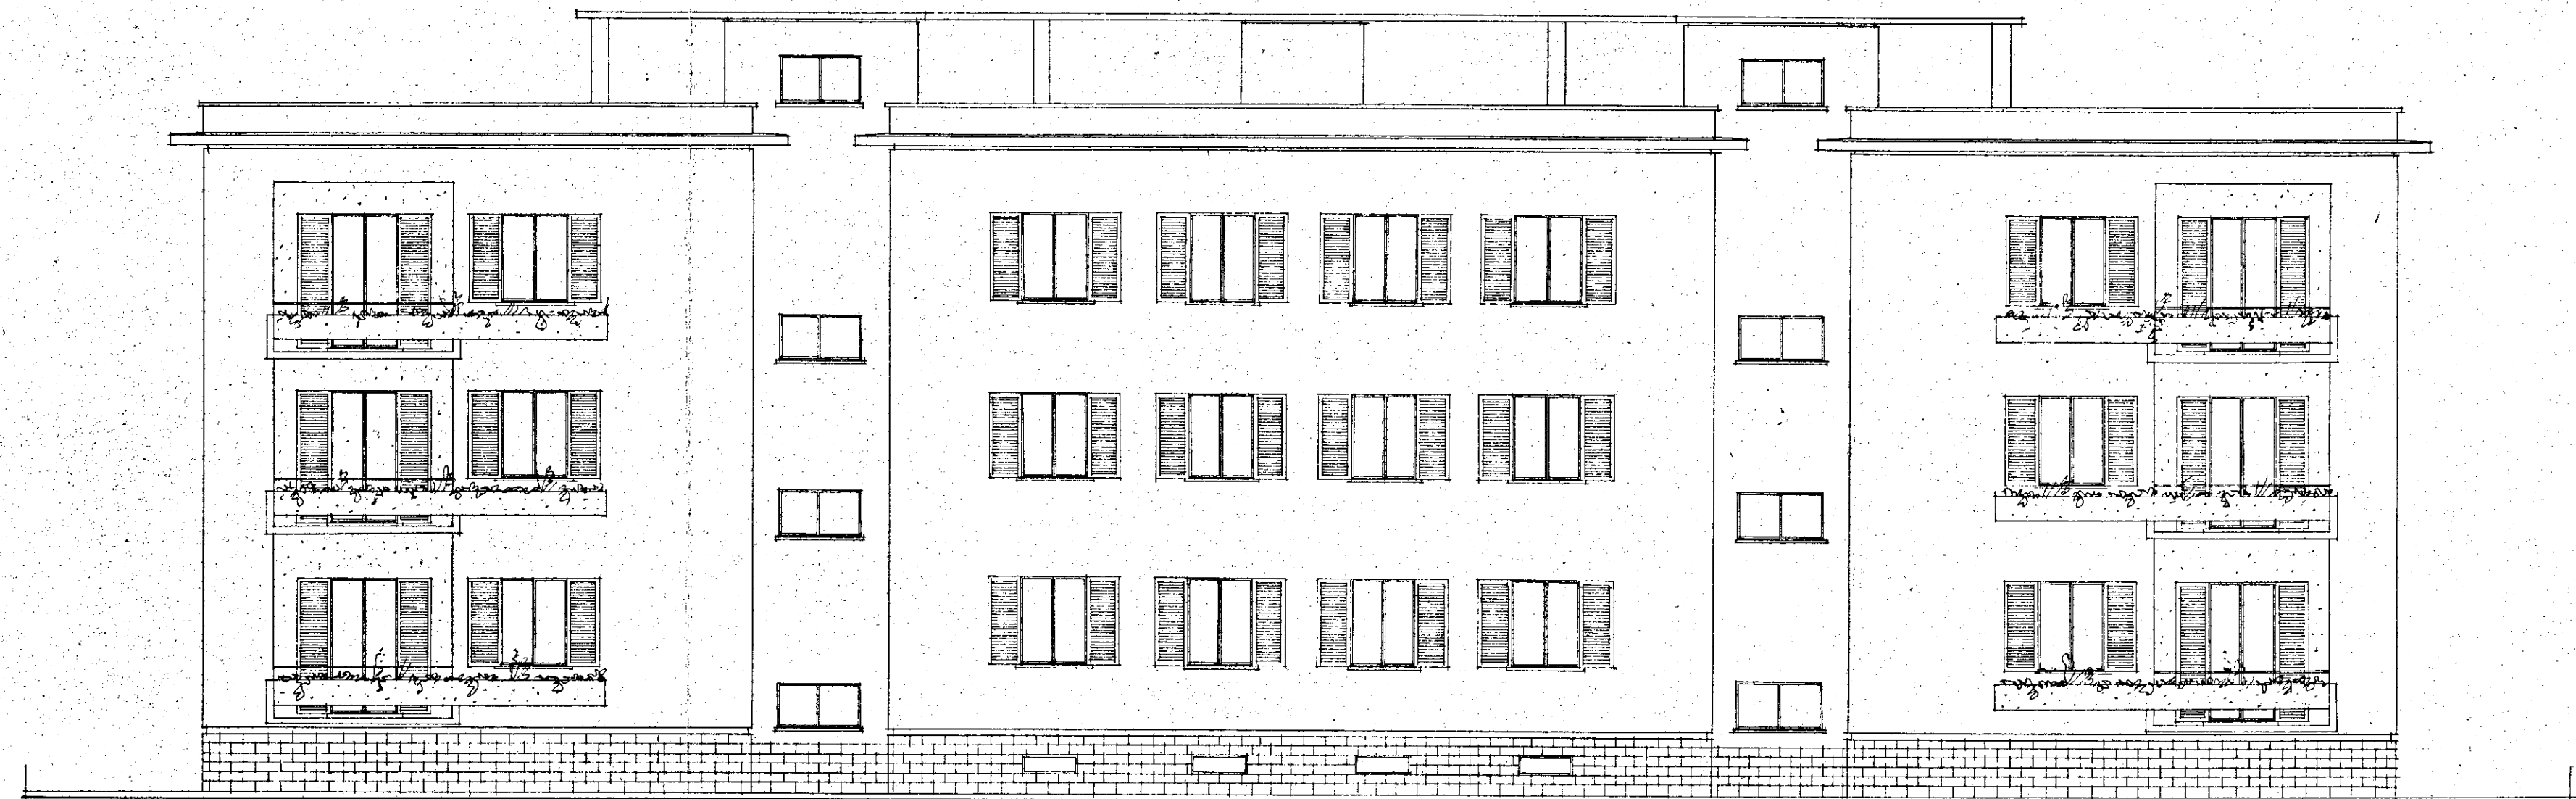

• RETROSPETTO •

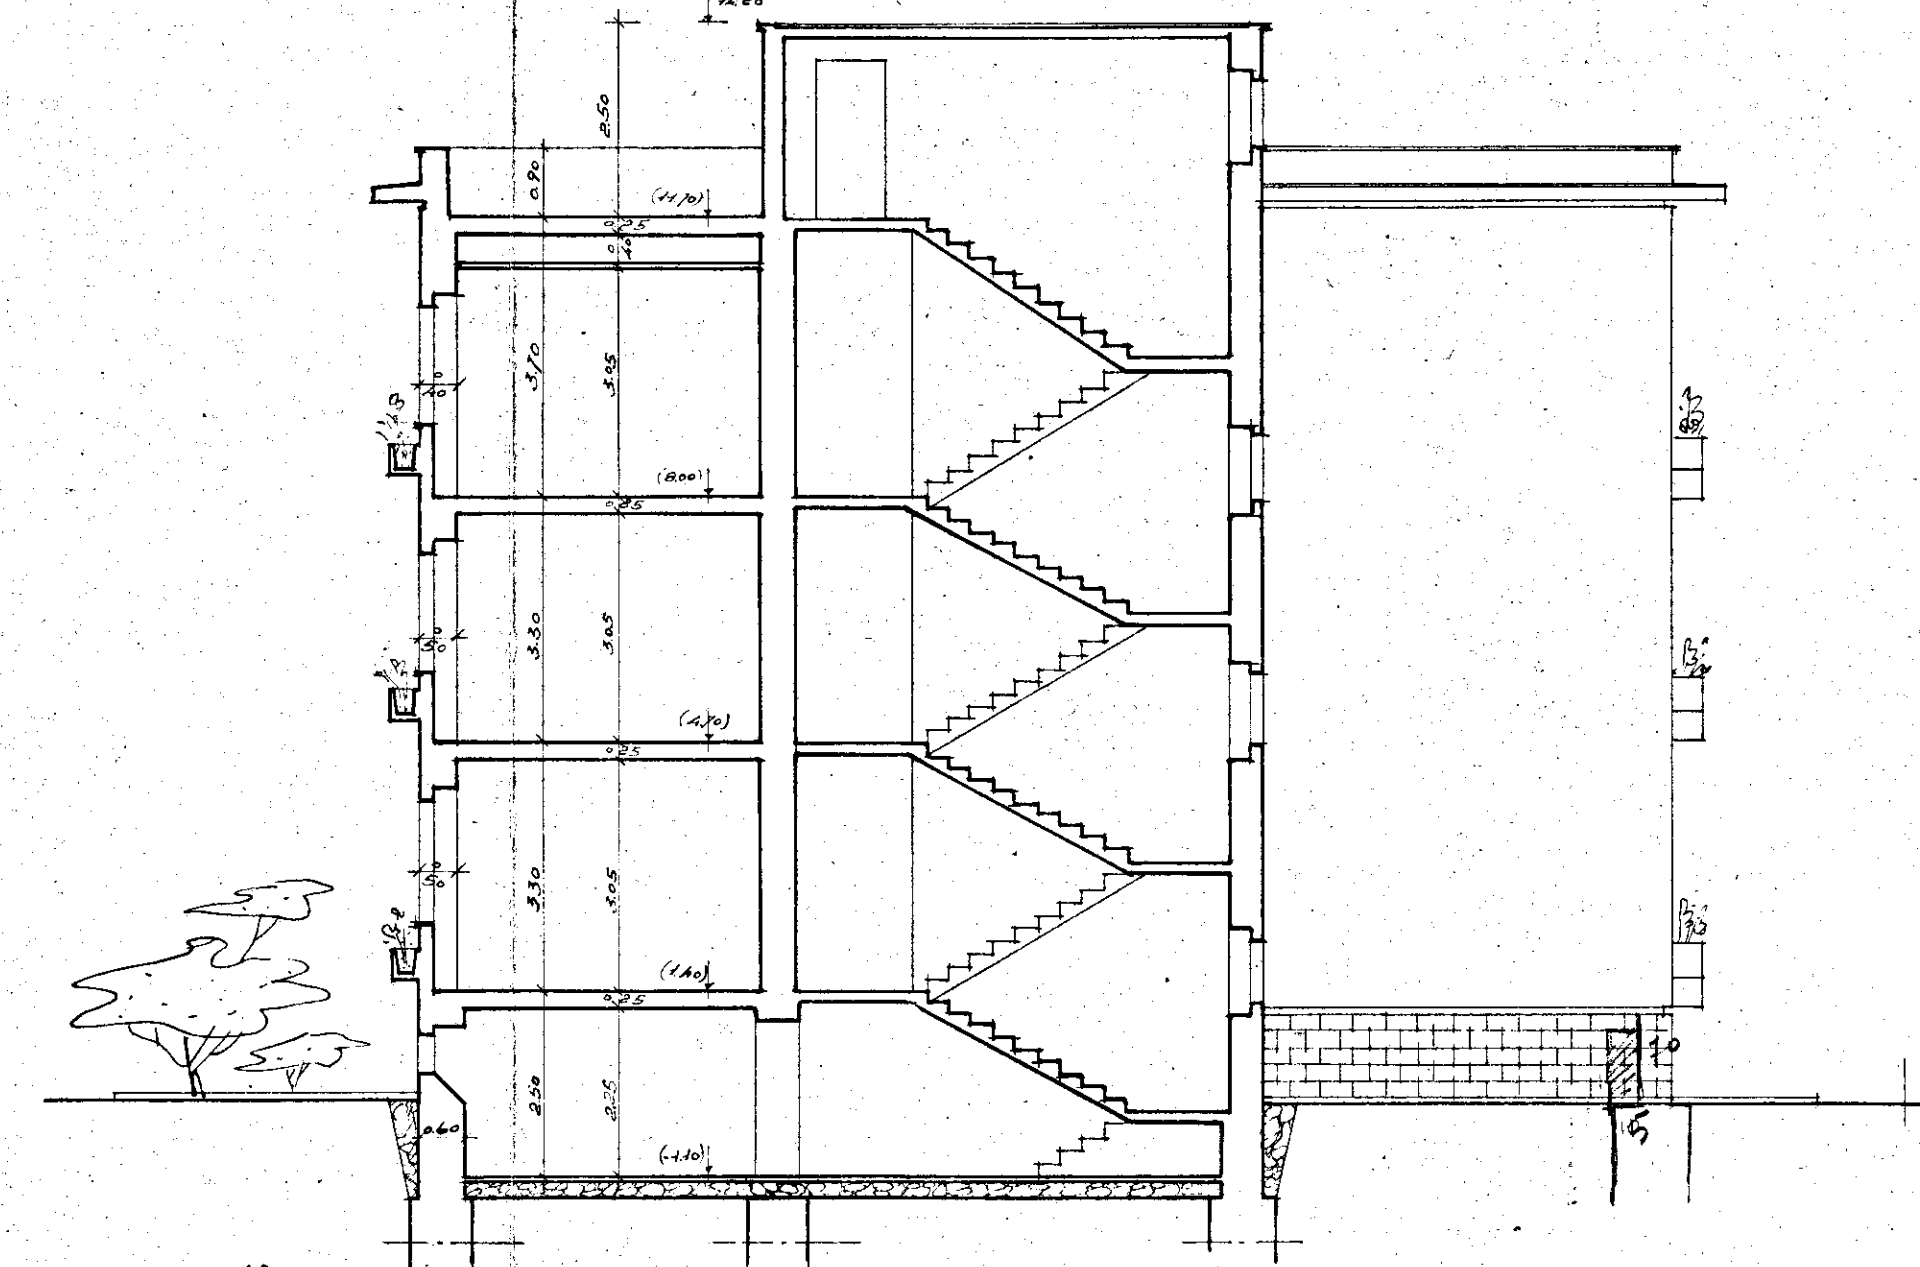

• SEZIONE A-B •

ISTITUTO AUTONOMO CASE POPOLARI-BRINDISI
 PROGETTO CASE RIONE CASALE-LOTTO F.
 PROSPETTI E SEZIONE A-B RAPP. 1:100
 ARCH. G. FORLÈO - P. I. C. S. F. N. A. 52 - ROMA