

1

CASE PER LAVORATORI


"gescal"

Pl. 567 C / 1633 S. Elia BRINDISI

PAL. "4 CB - 5 CB"

4 CB

5 CB

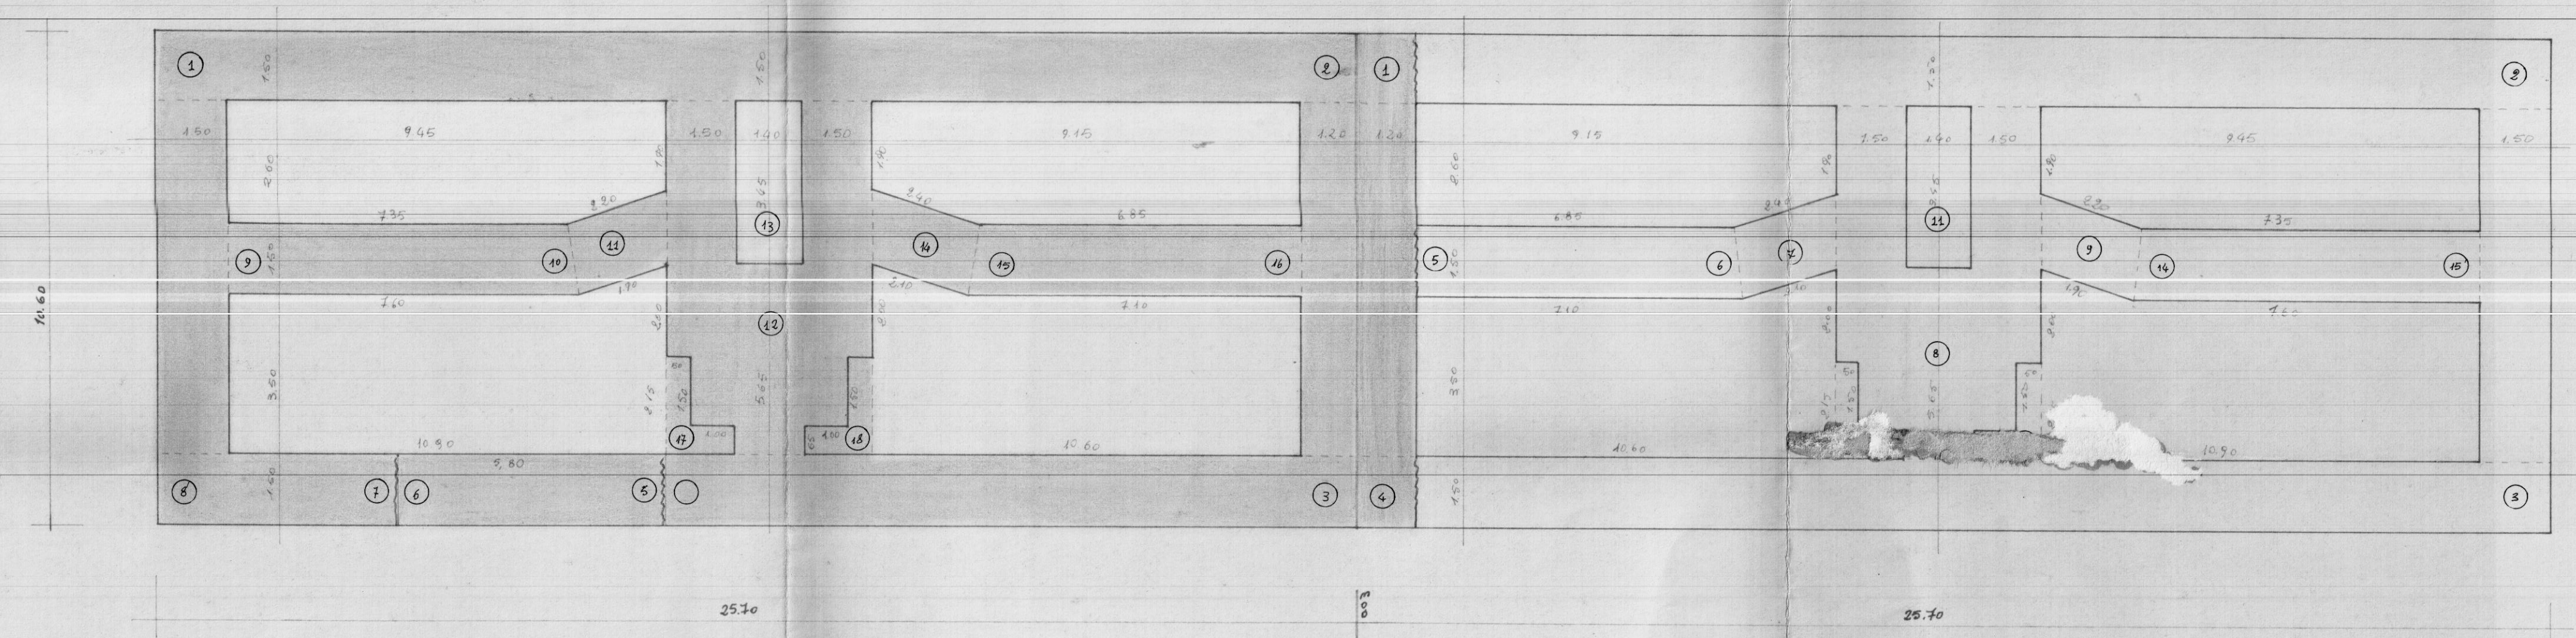

pianta fondazioni e sottofondo travi reverse
scala 1:100