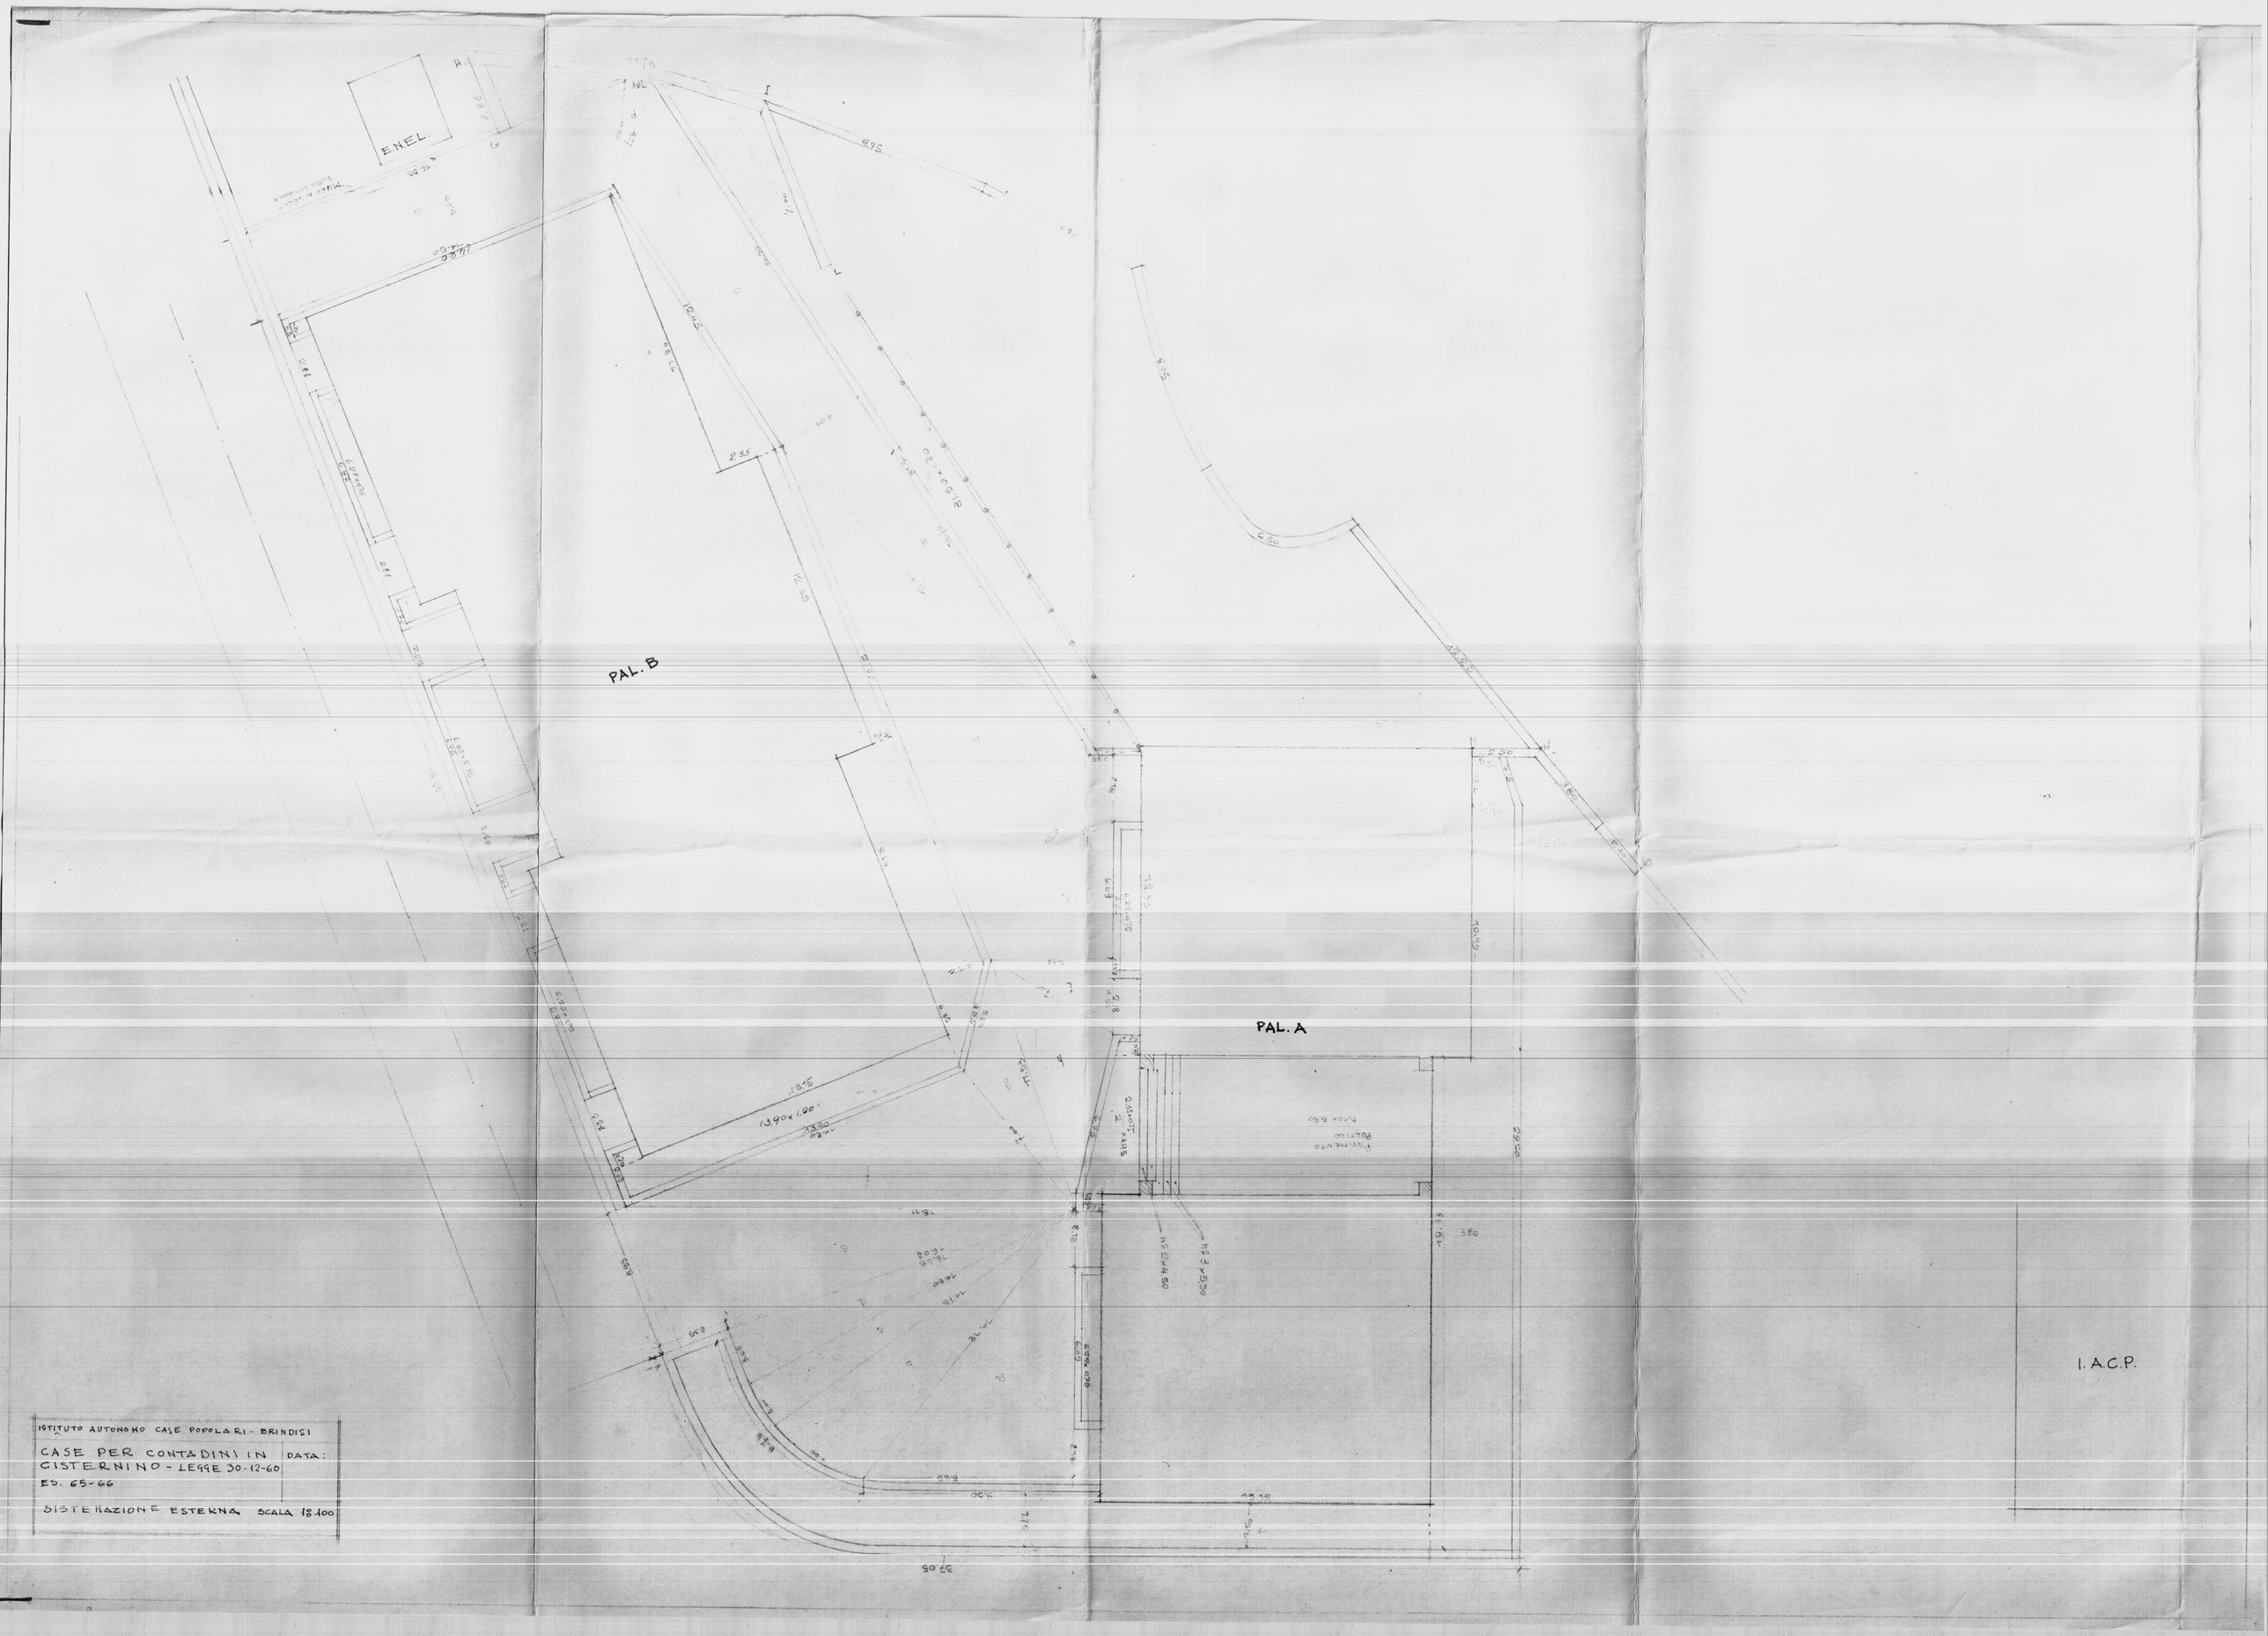
E.N.E.L.
PAL. B
PAL. A
I. A.C.P.
ISTITUTO AUTONOMO CASE POPOLARI - BRINDISI
CASE PER CONTADINI IN CISTERNINO - LEGGE 30-12-60
ED. 65-66
DATA:
SISTEMAZIONE ESTERNA
SCALA 1:100