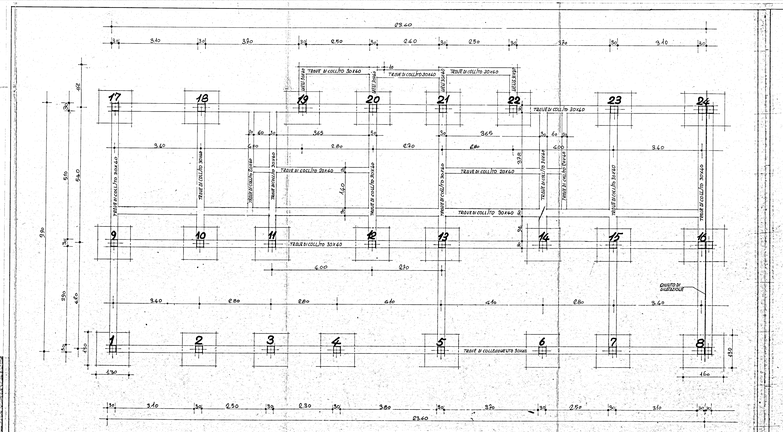

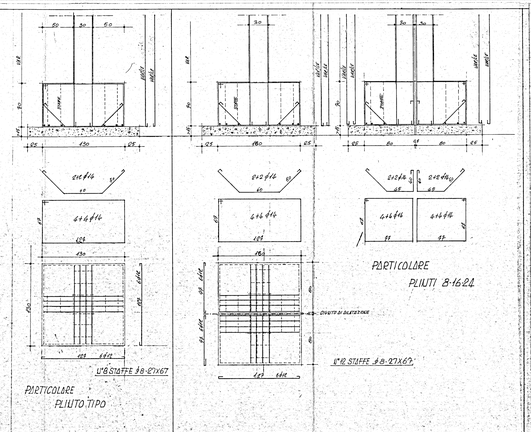

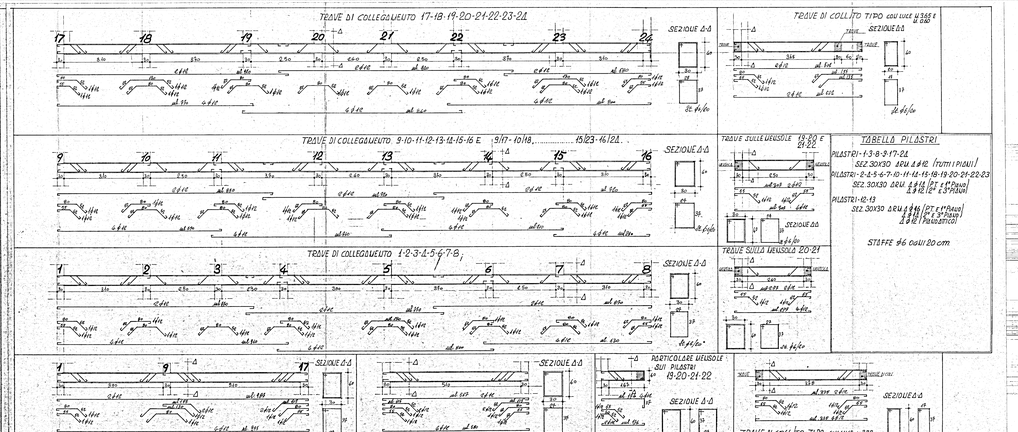

TABELLA PILASTRI

PILASTRI: 1-3-8-9-17-24
SEZ. 30X30 4Ø14 ∅ 8 ⊄ (TUTTI I PIANI)

PILASTRI: 2-4-5-6-7-10-11-14-15-18-19-20-21-22-23
SEZ. 30X30 4Ø14 ∅ 8 ⊄ (PT. 1° PIANO)
∅ 8 ⊄ (1° E 2° PIANO)

PILASTRI: 12-13
SEZ. 30X30 4Ø14 ∅ 8 ⊄ (PT. E 1° PIANO)
∅ 8 ⊄ (1° E 2° PIANO)
∅ 8 ⊄ (PILASTRICI)

STAFFE ∅6 OGNI 20 cm

STUDIO TECNICO
JURILLI ING. GIUSEPPE
BRINDISI

UFFICIO DEL GENIO CIVILE - BRINDISI
Si attesta che copia del presente atto risulta depositata presso questo Ufficio in data 9-11-1987

STUDIO TECNICO - Ing. Iurilli G.

ISTITUTO AUTONOMO CASE POPOLARI - BRINDISI	scala 1:50 - 1:20	data 1.07.87
	Costruzione di case popolari in via vito dei Longobardi - BRINDISI	Sostituisce il n. / Sostituito dal n.
CUBATURE n. 2 - CARPENTERIA - FONDAZIONI	Disegnatore	Progettista
	VERIFICARE MISURE E QUOTE	2 - 2 - 1 - 1 - 1