ISTITUTO AUTONOMO PER LE CASE POPOLARI
della Provincia di BRINDISI

INA-CASA : Commenda Ovest

IMPRESA : Consorzio Ravennate Delle Cooperative - Ravenna

Pianta : Piano rialzato e scantinato

1:100

1° GRUPPO
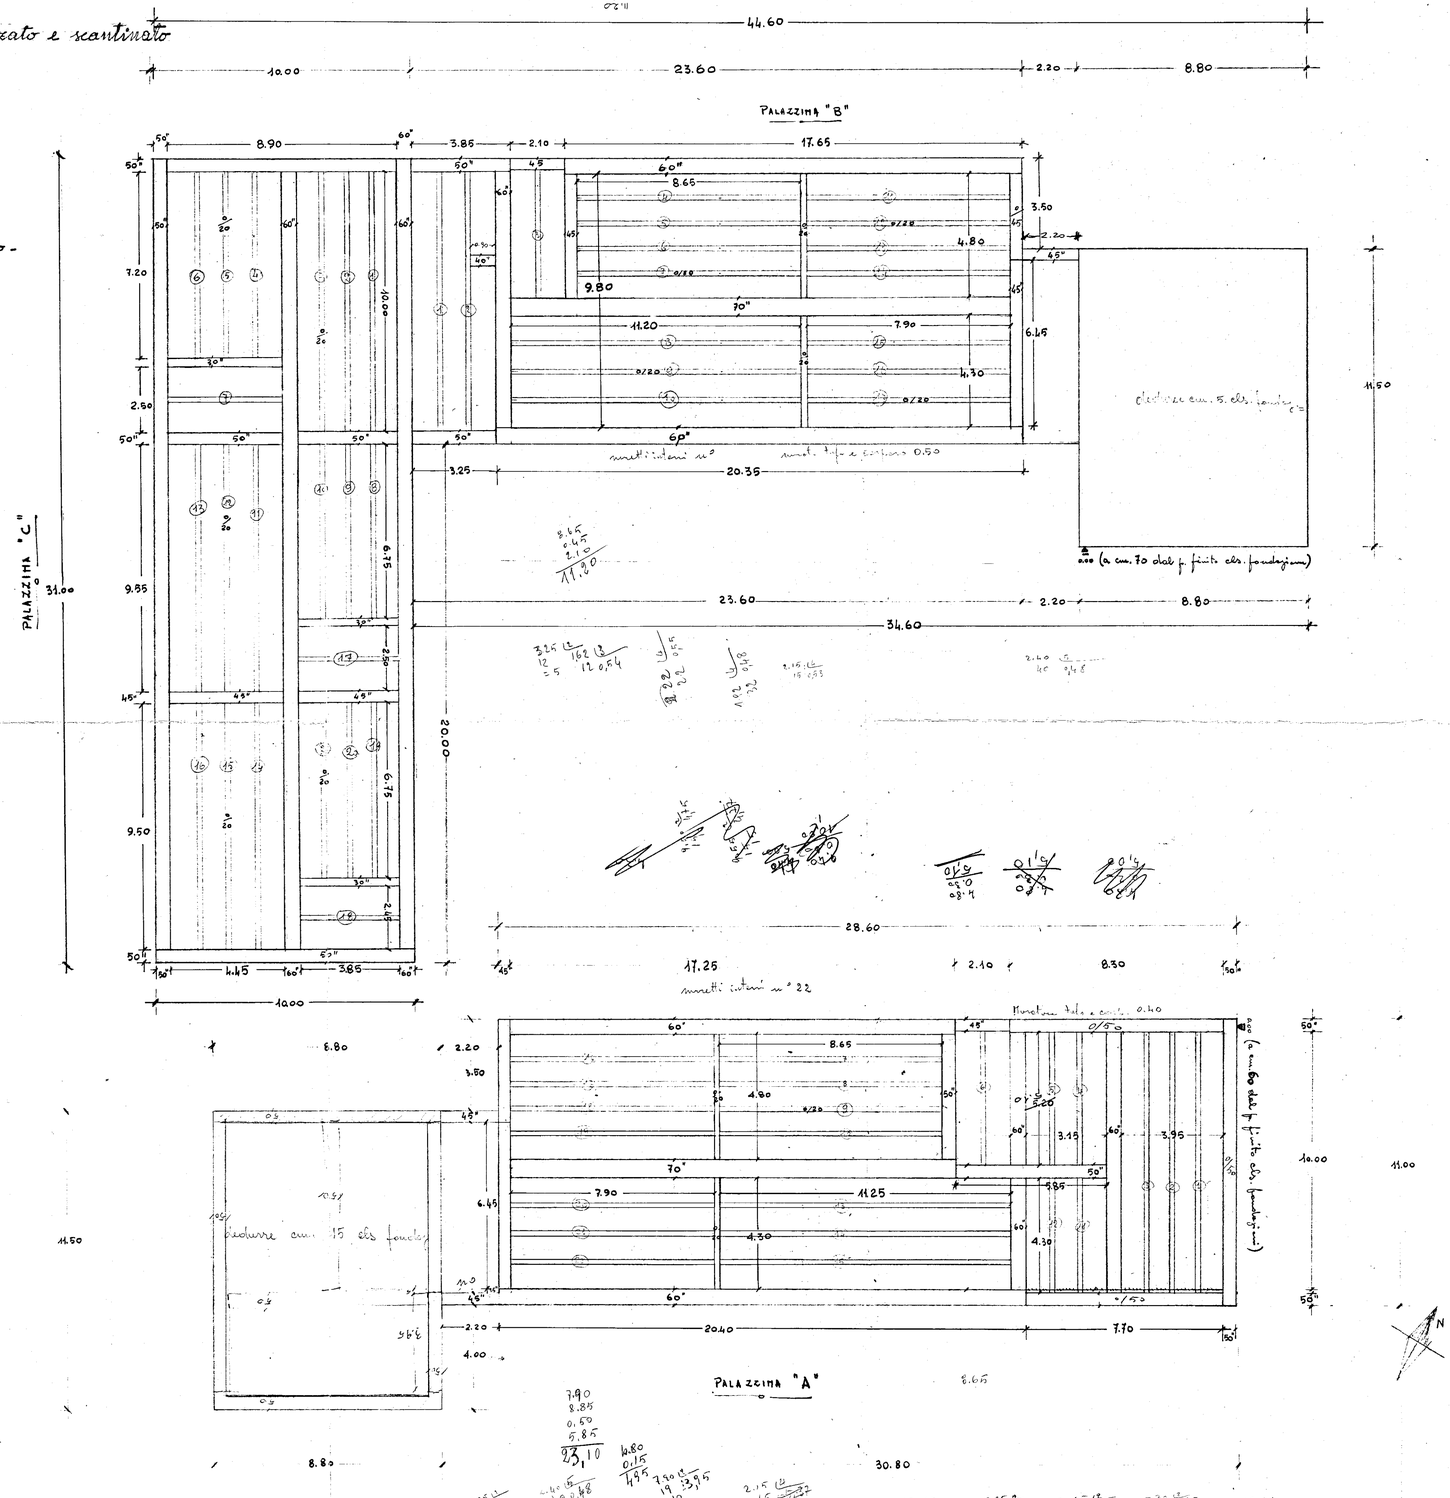
Muratura tufo e carparo -
" tutta tufo -