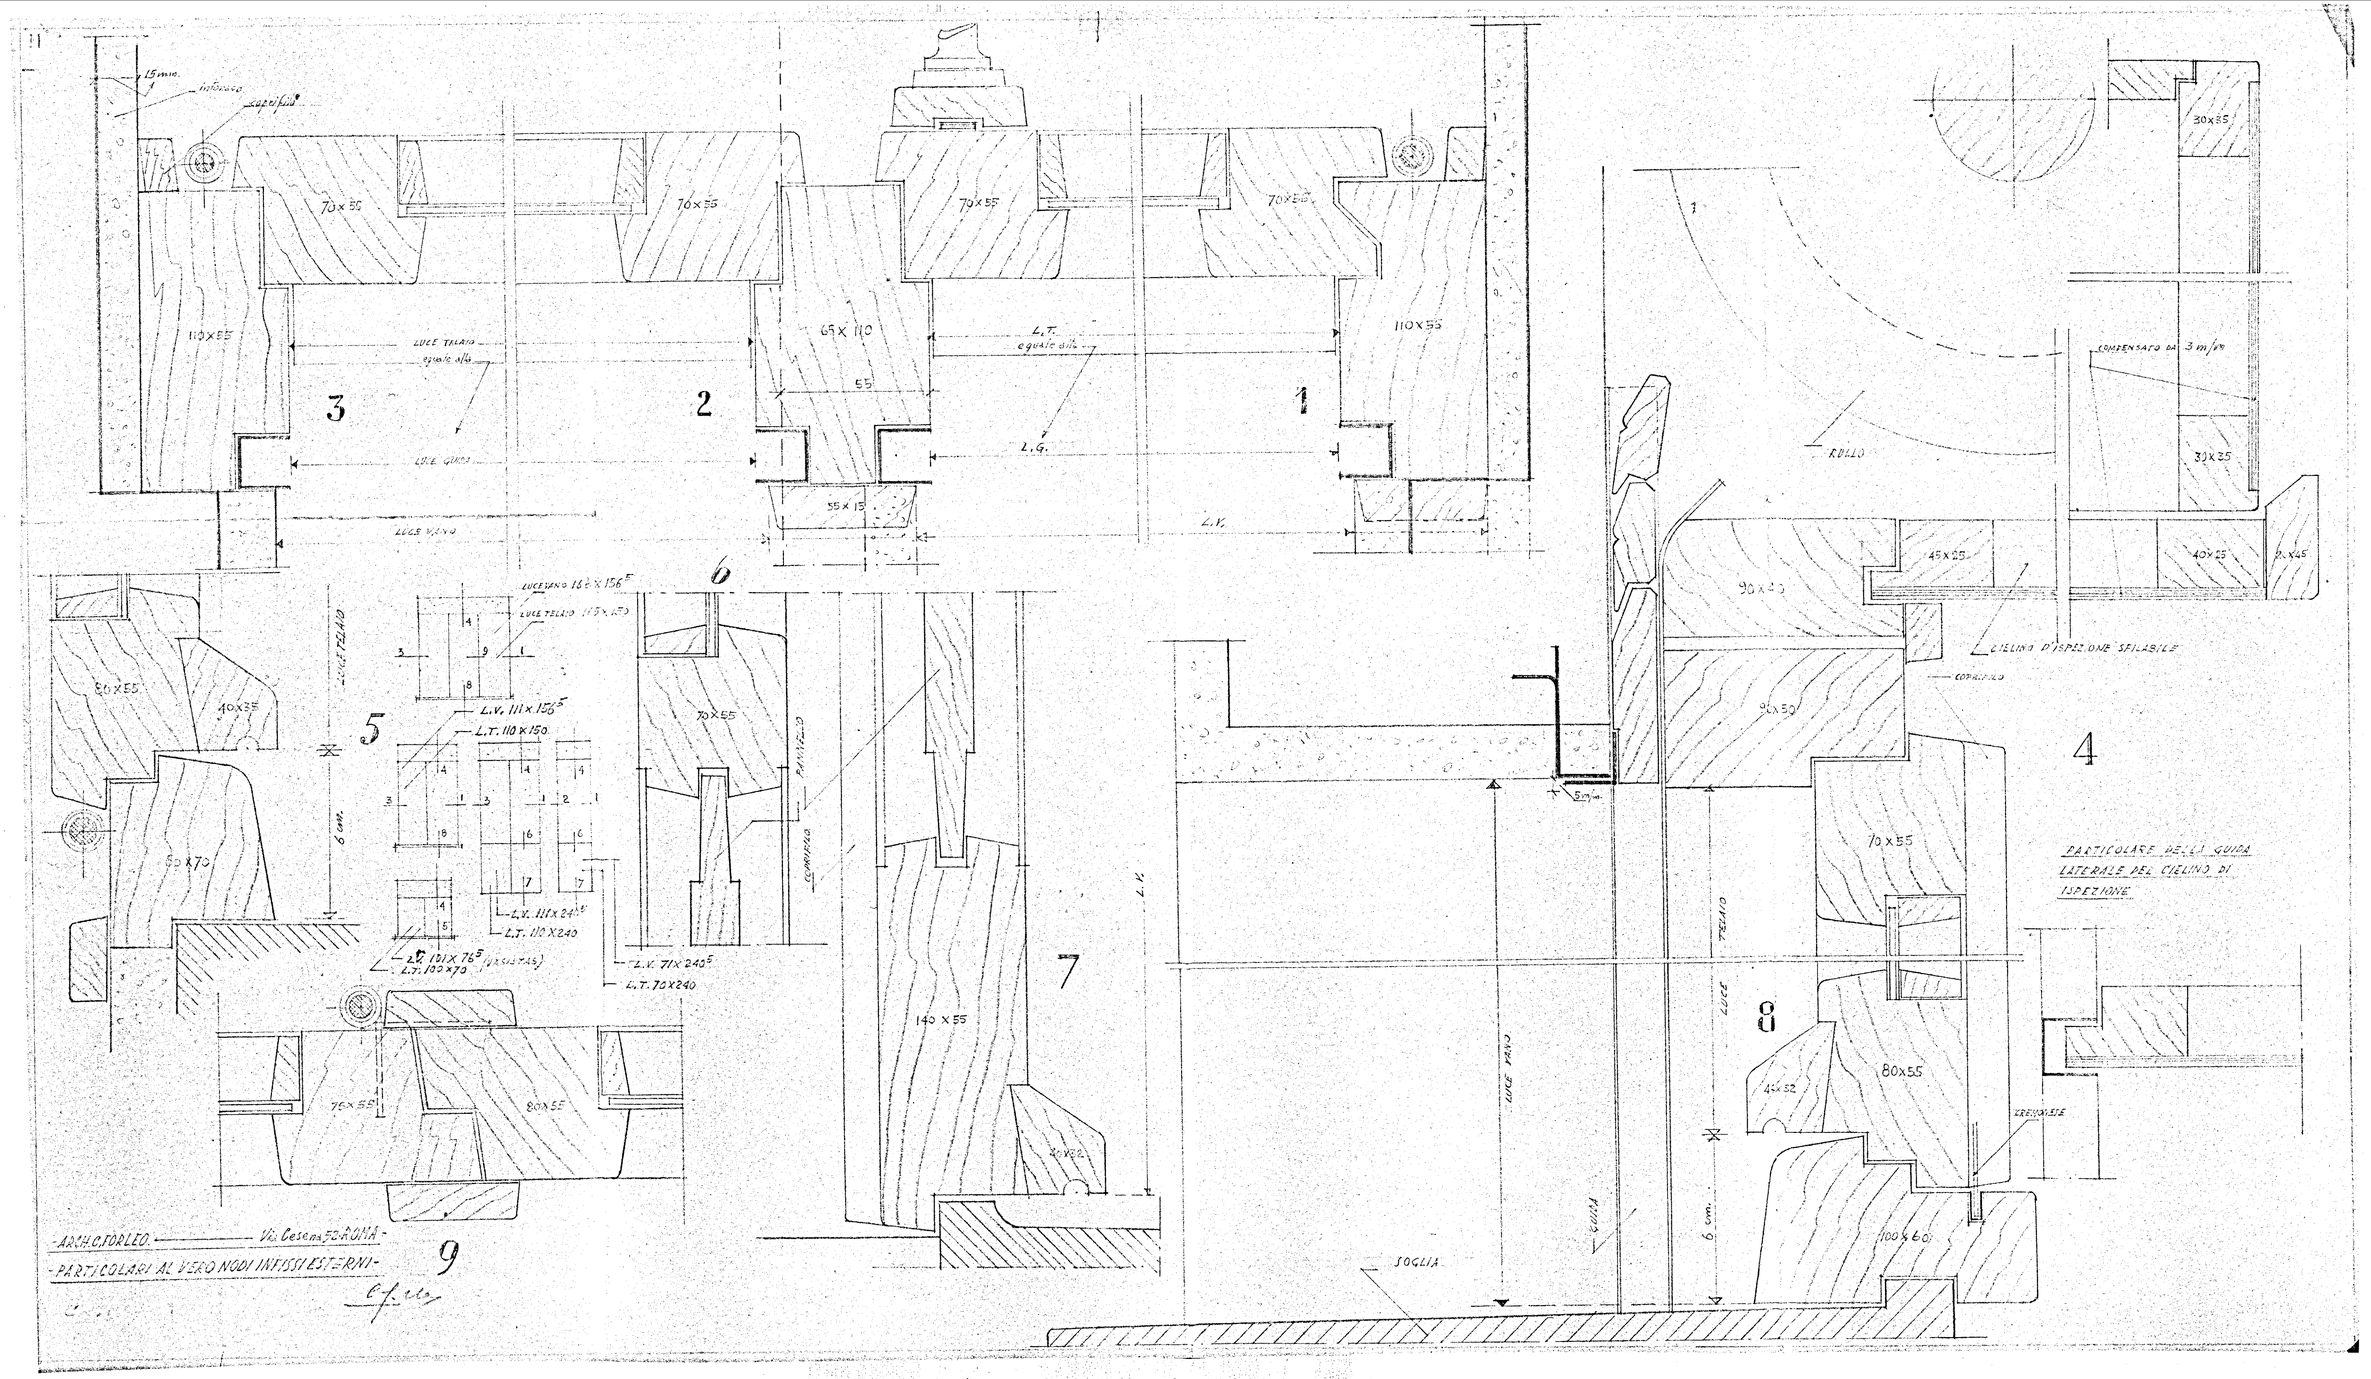
15 min.
intonaco
copri filo
70x55
110x55
LUCE TELAIO
eguale alla
LUCE GIRO
LUCE VANO
65x110
55
55x15
L.T.
eguale alla
L.G.
L.V.
3
2
1
6
LUCE TELAIO
80x55
40x25
5
6 cm.
80x70
L.V. 111x156
L.T. 110x150
L.V. 111x240
L.T. 110x240
L.T. 100x70
L.V. 71x240
L.T. 70x240
70x55
PANNELLO
COPRIFILO
7
140x55
L.V.
76x55
80x55
9
30x35
COMPENSATO DA 3 m/m
ROLLO
30x25
45x25
40x25
90x40
CIELINO D'ISPEZIONE SFILABILE
COPRIFILO
90x50
4
5 m/m
70x55
PARTICOLARE DELLA GUIDA
LATERALE DEL CIELINO DI
ISPEZIONE
LUCE TELAIO
LUCE VANO
8
45x52
80x55
CREMONESE
6 cm.
100x60
SOGLIA
ARCH. CORLEO — Via Cesena 52 - ROMA
PARTICOLARI AL VERO NODI INFISSI ESTERNI