


GESTIONE CASE PER LAVORATORI
SISTEMAZIONI ESTERNE MESAGNE
CANT. 18598/E PAL-D

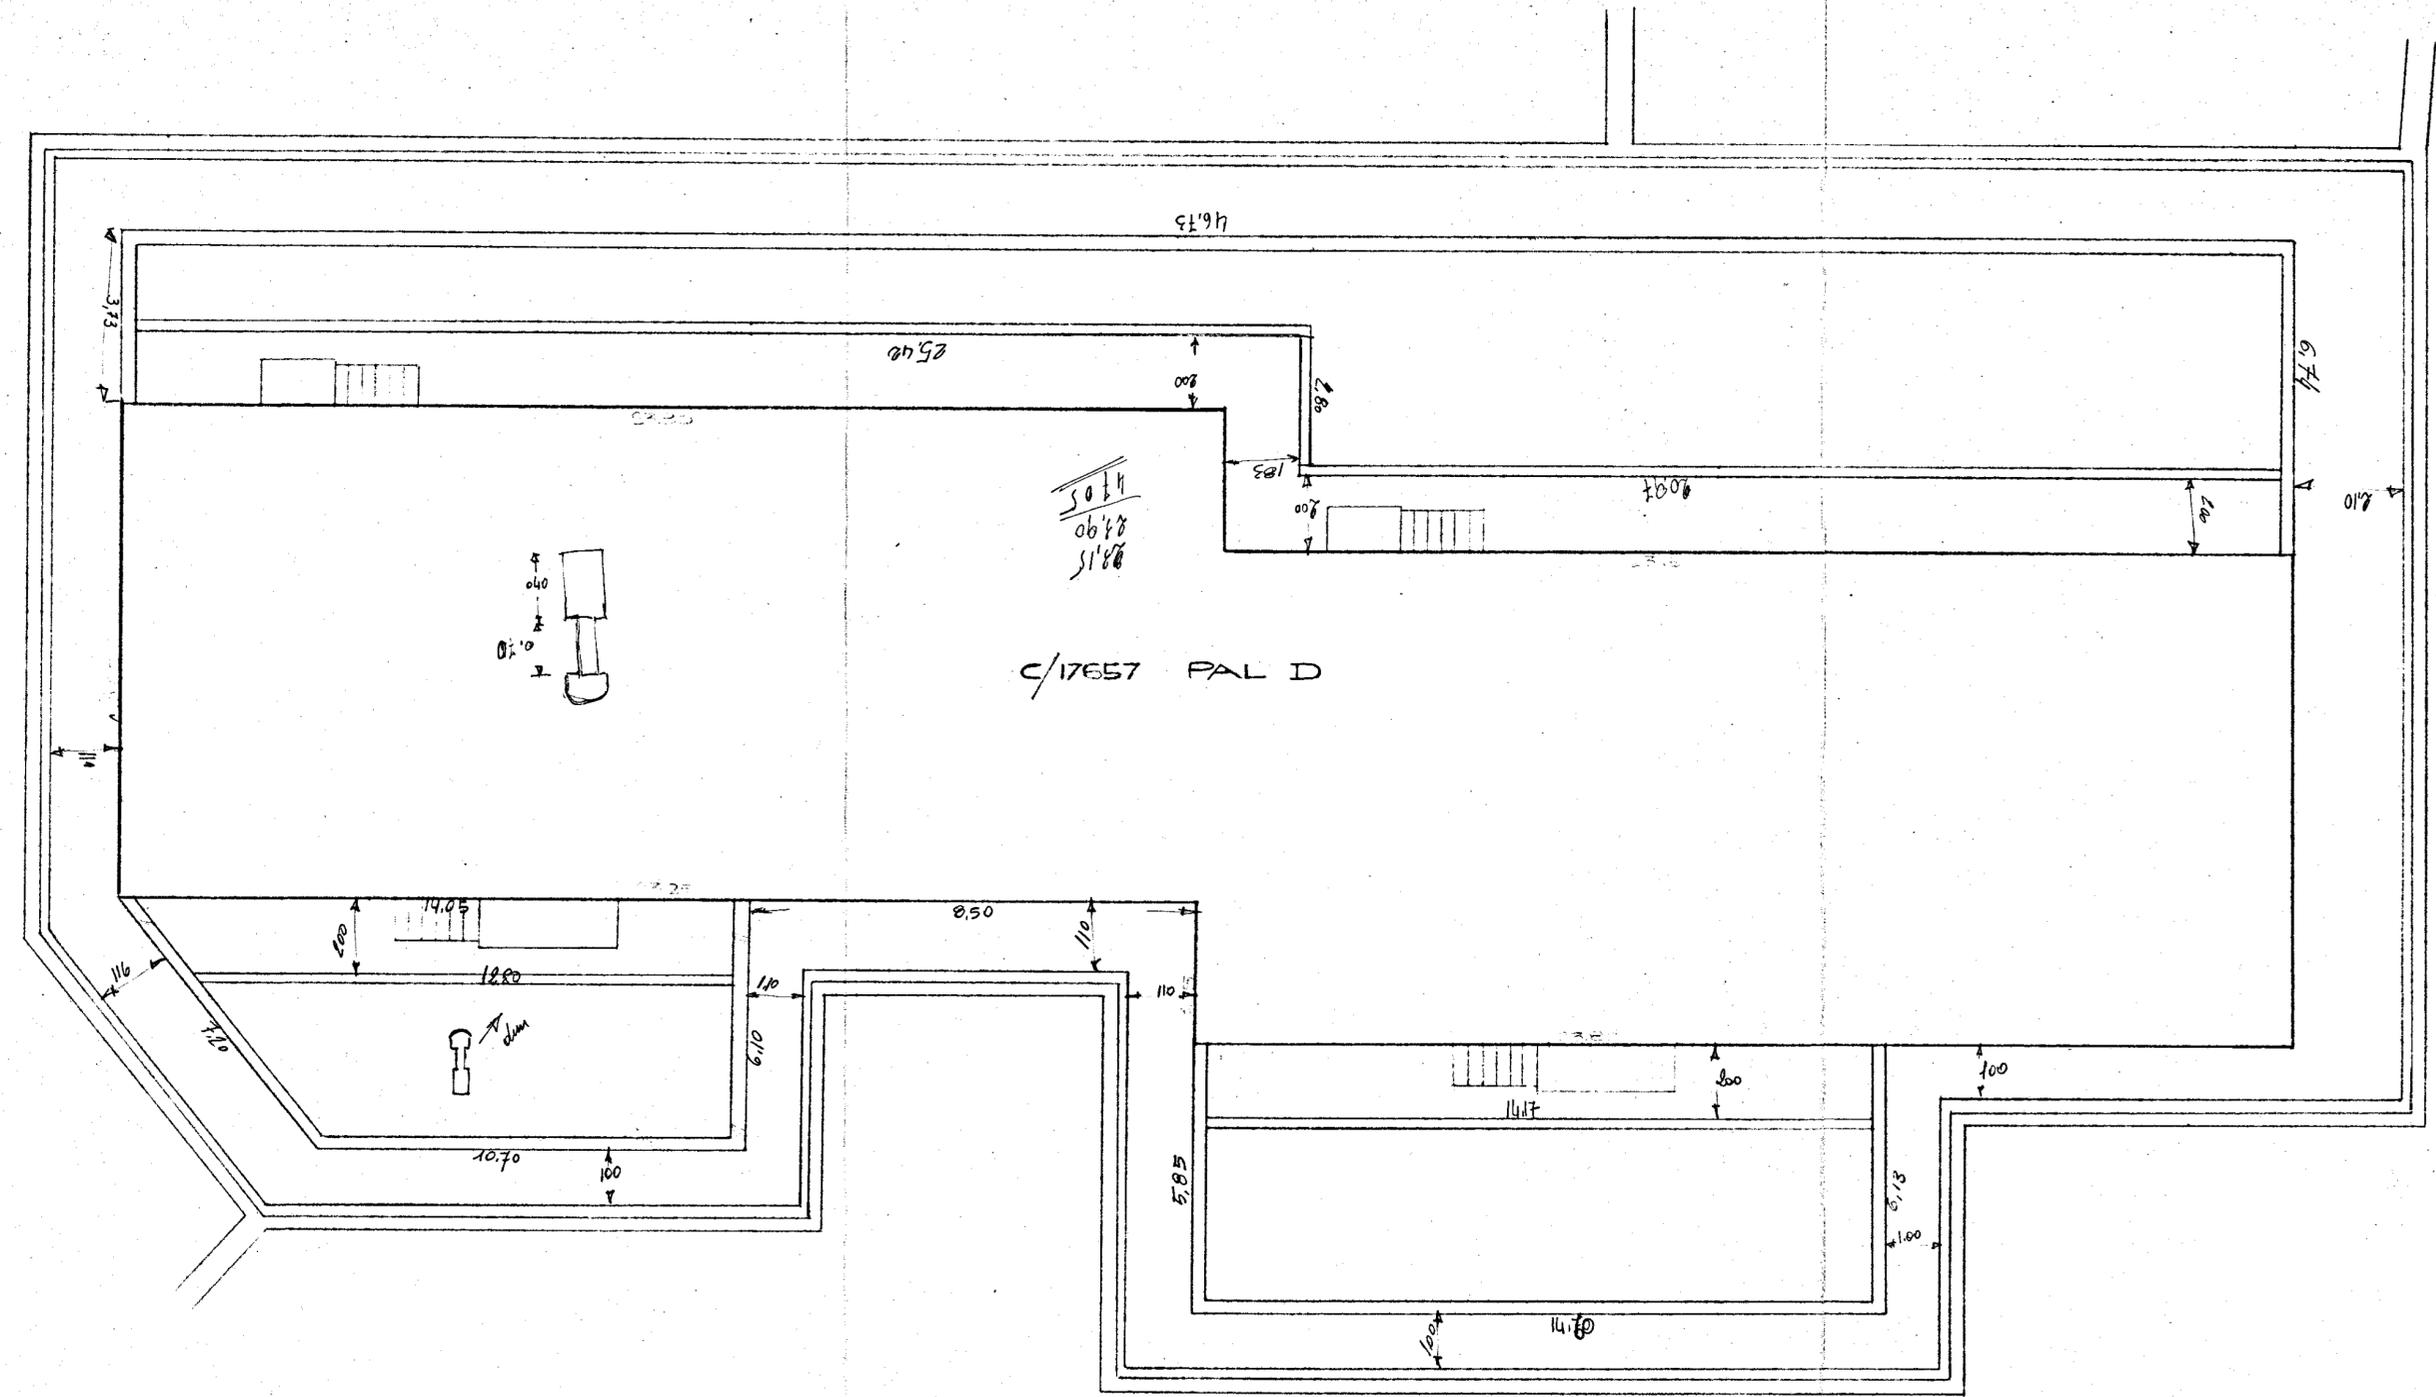

SCALA 1:100