BRINDISI - C.E.P - Lotto 6/A

FABBRICATO 2

Pianta Piano Primo h = 3,03

Dis. n° 8

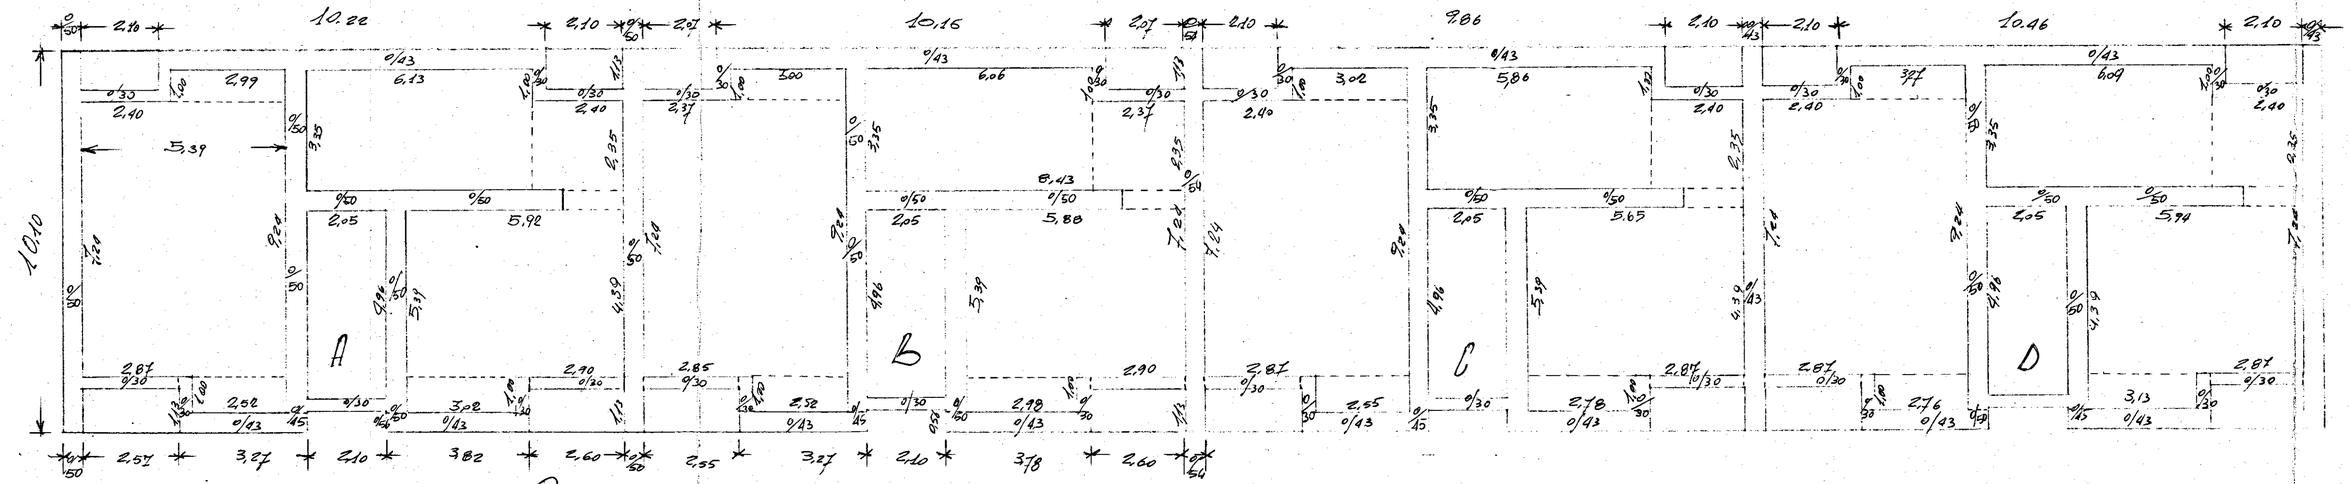

L'IMPRESA

S L

IL DIRETTORE DEI LAVORI