


CASE PER LAVORATORI IN CEMENTO M

PAL - C - c/17867

area 1,03 m² 11-11-67
34,0%

Calcestruzzo a f. 200
sulla base forte fondazione

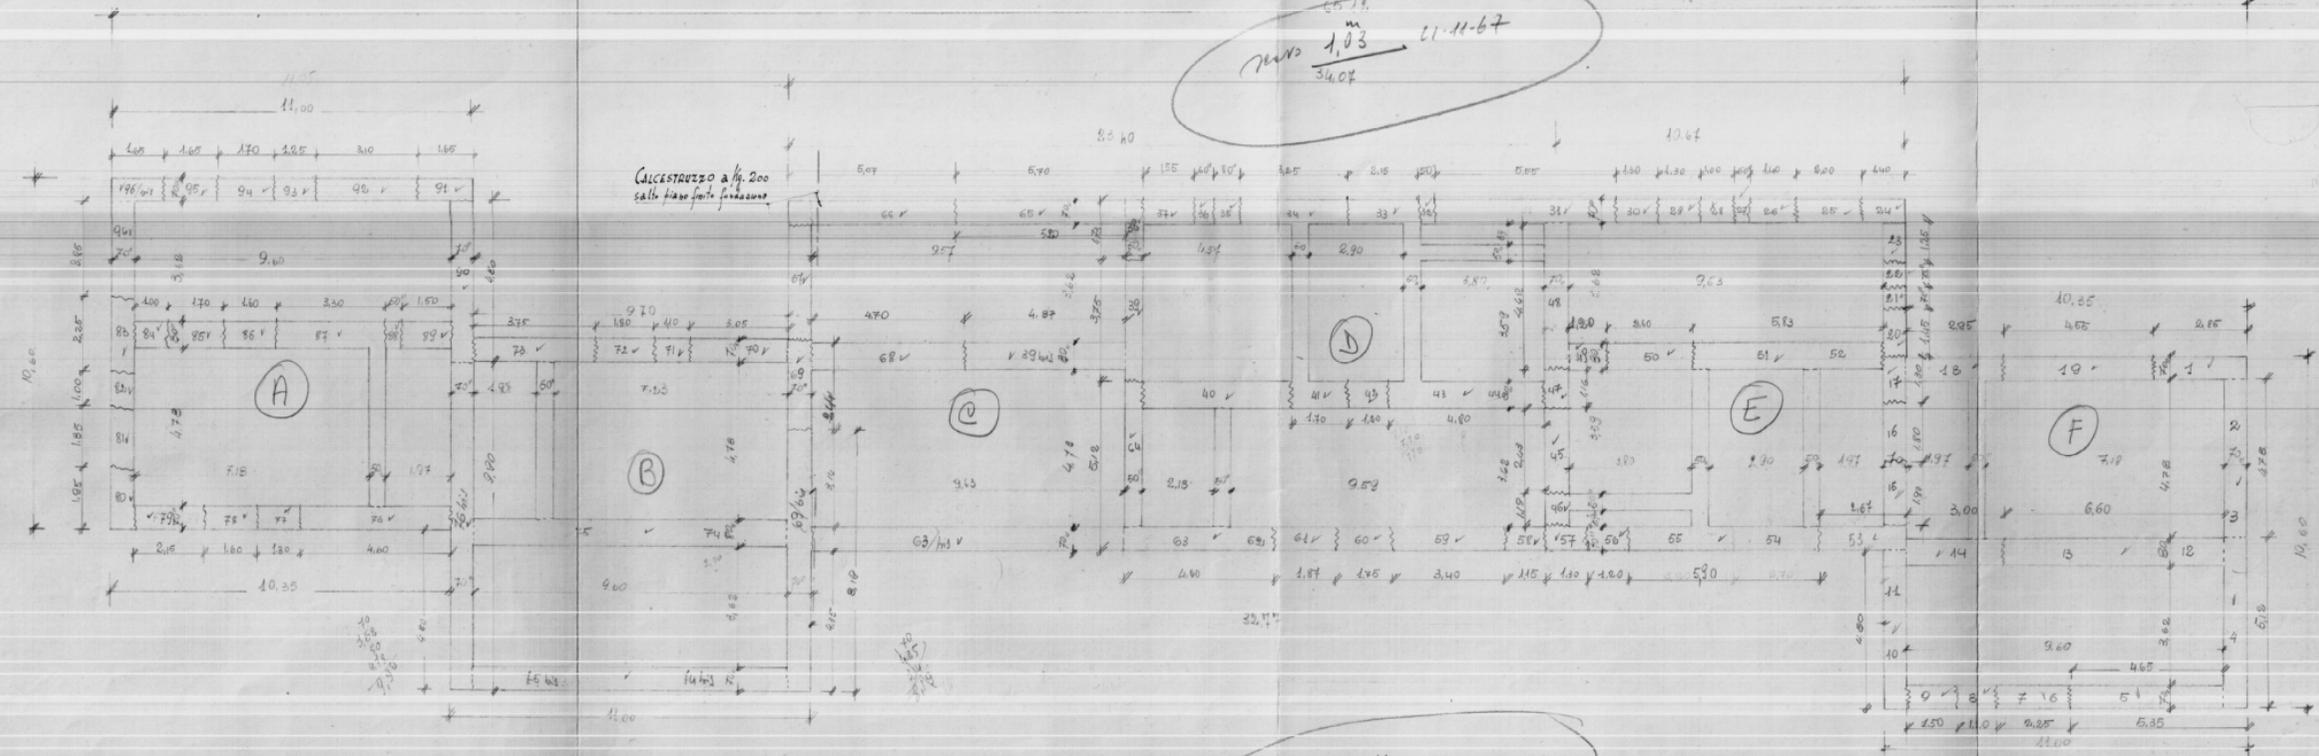

SCALA 1:100