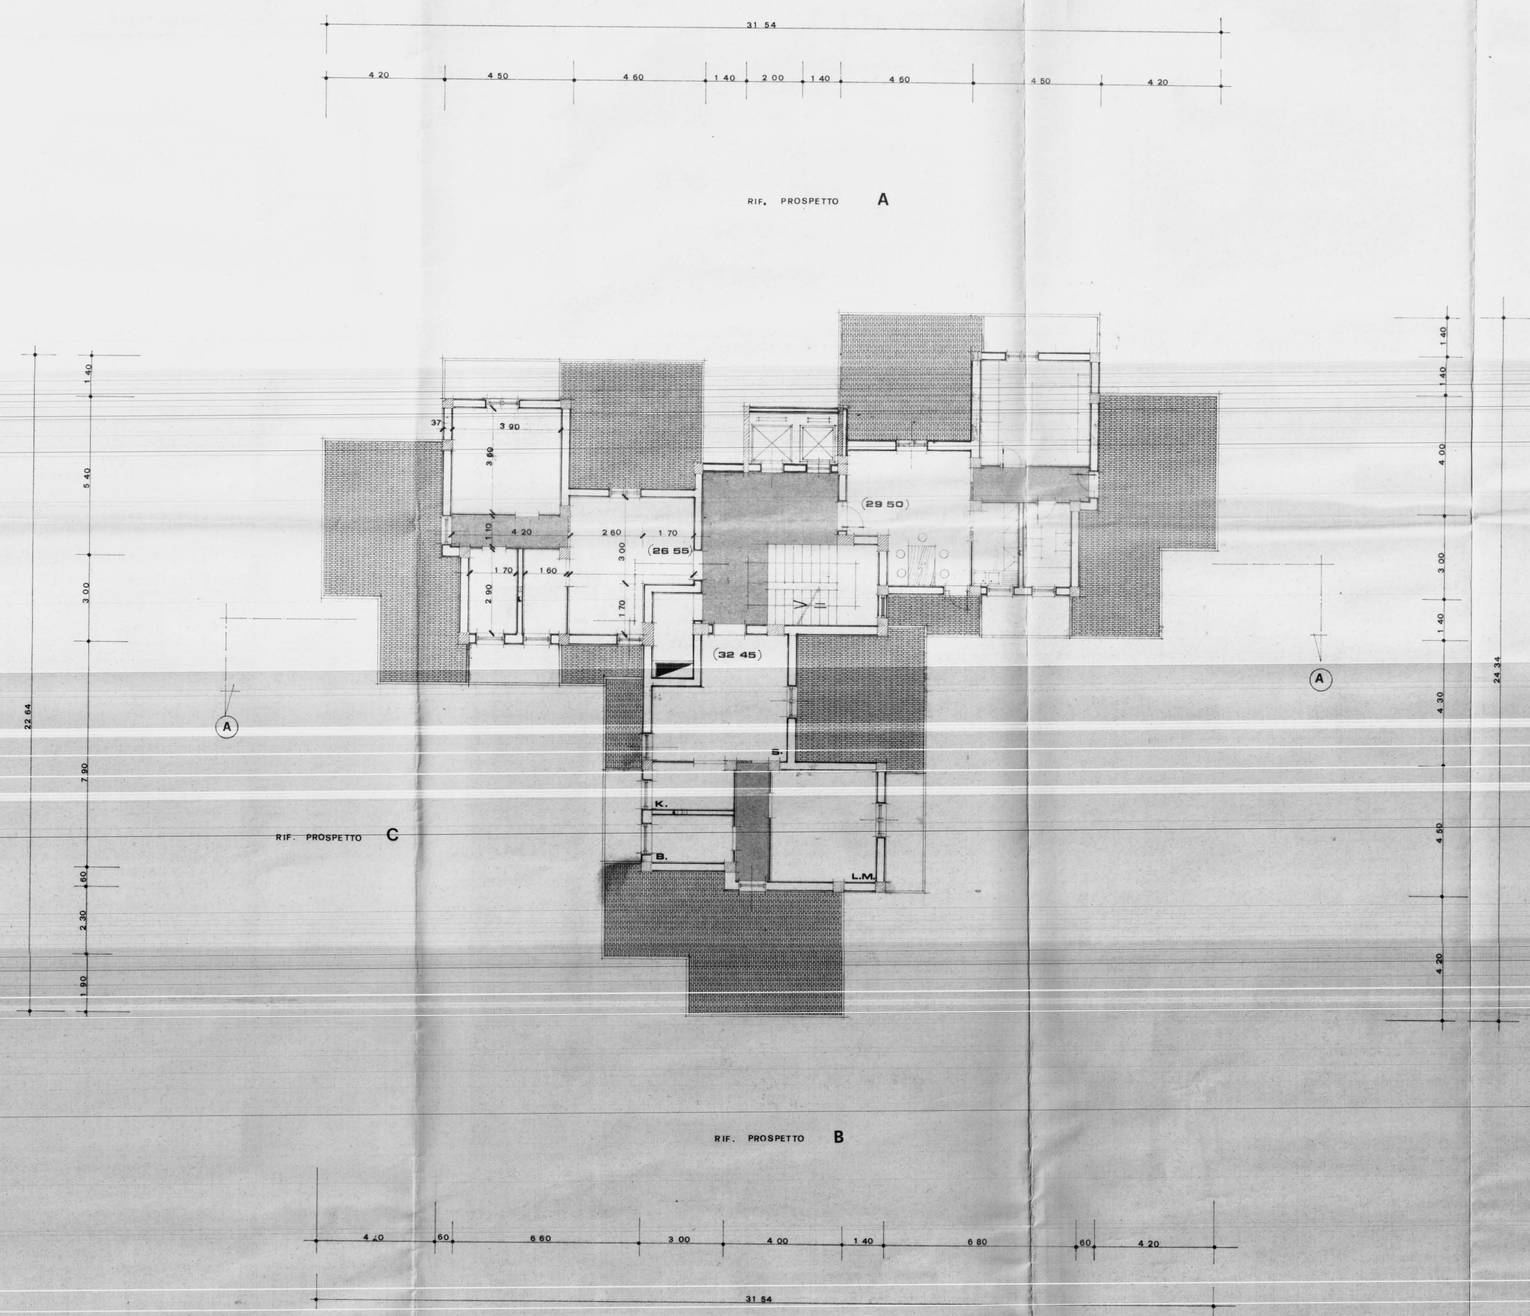

COMMISSIONE EDILIZIA
17 OTT. 1978
PARERE FAVOREVOLE

Visto il verbale della C.E.C.
L'INGEGNERE CAPO

IL SINDACO
L'ASSESSORE URBANISTICO DELEGATO
(Avv. Prof. Ottorino ...)

ISTITUTO AUTONOMO CASE POPOLARI - BR

LEGGE 8 AGOSTO 1977 N. 513 PROGRAMMA INTERVENTO 001 63 1

PROGETTO PER LA COSTRUZIONE DI ALLOGGI POPOLARI IN BRINDISI

RIONE PERRINO LOTTO A/2 C/1

ALLOGGI N. 47 (27 DA MQ. 95 E 20 DA MQ. 45)

EDIFICIO A TORRE ALLOGGI N.24 DA 95 MQ E 6 DA 45 MQ.

UFFICIO PROGETTAZIONE BRINDISI

PIANTA PIANO ATTICO

SCALA 1:100

DATA

IL CAPO UFFICIO DIRETTORE TECNICO
(Dott. Arch. Pietro ORESTA)

IL PRESIDENTE
(Dott. Prof. Pietro Pucherito)

AGGIORNAMENTI

TAV. 6