
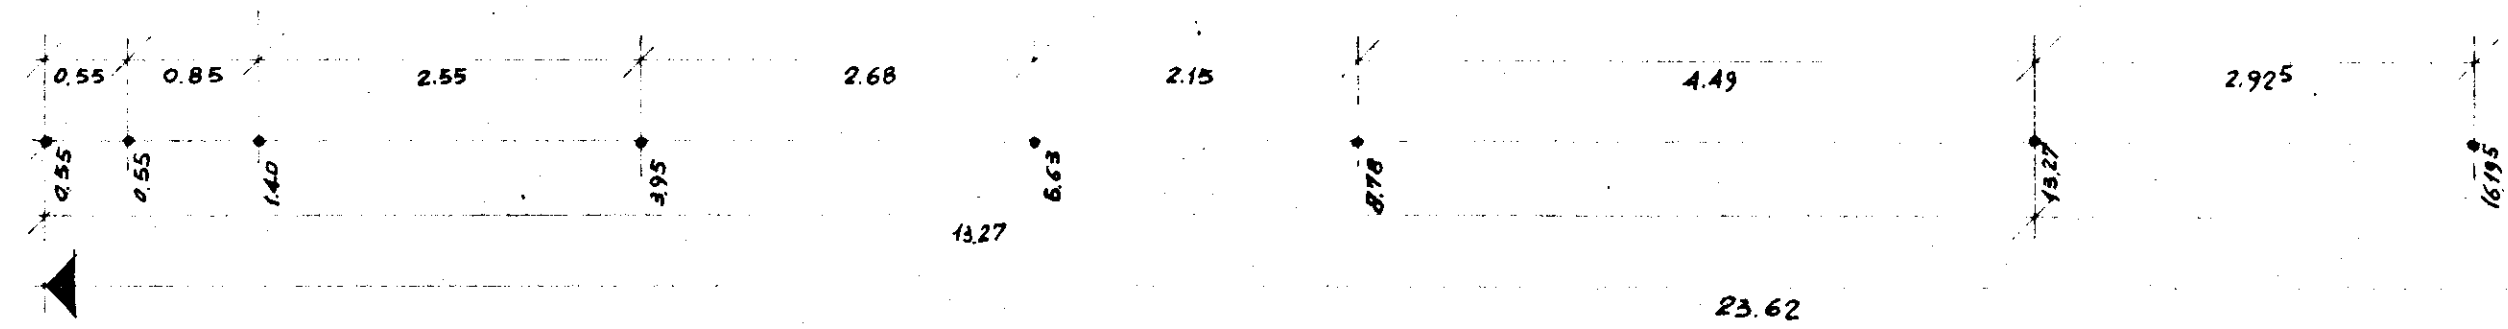


~~23.62~~
~~10.35~~
~~13.27~~
23.62

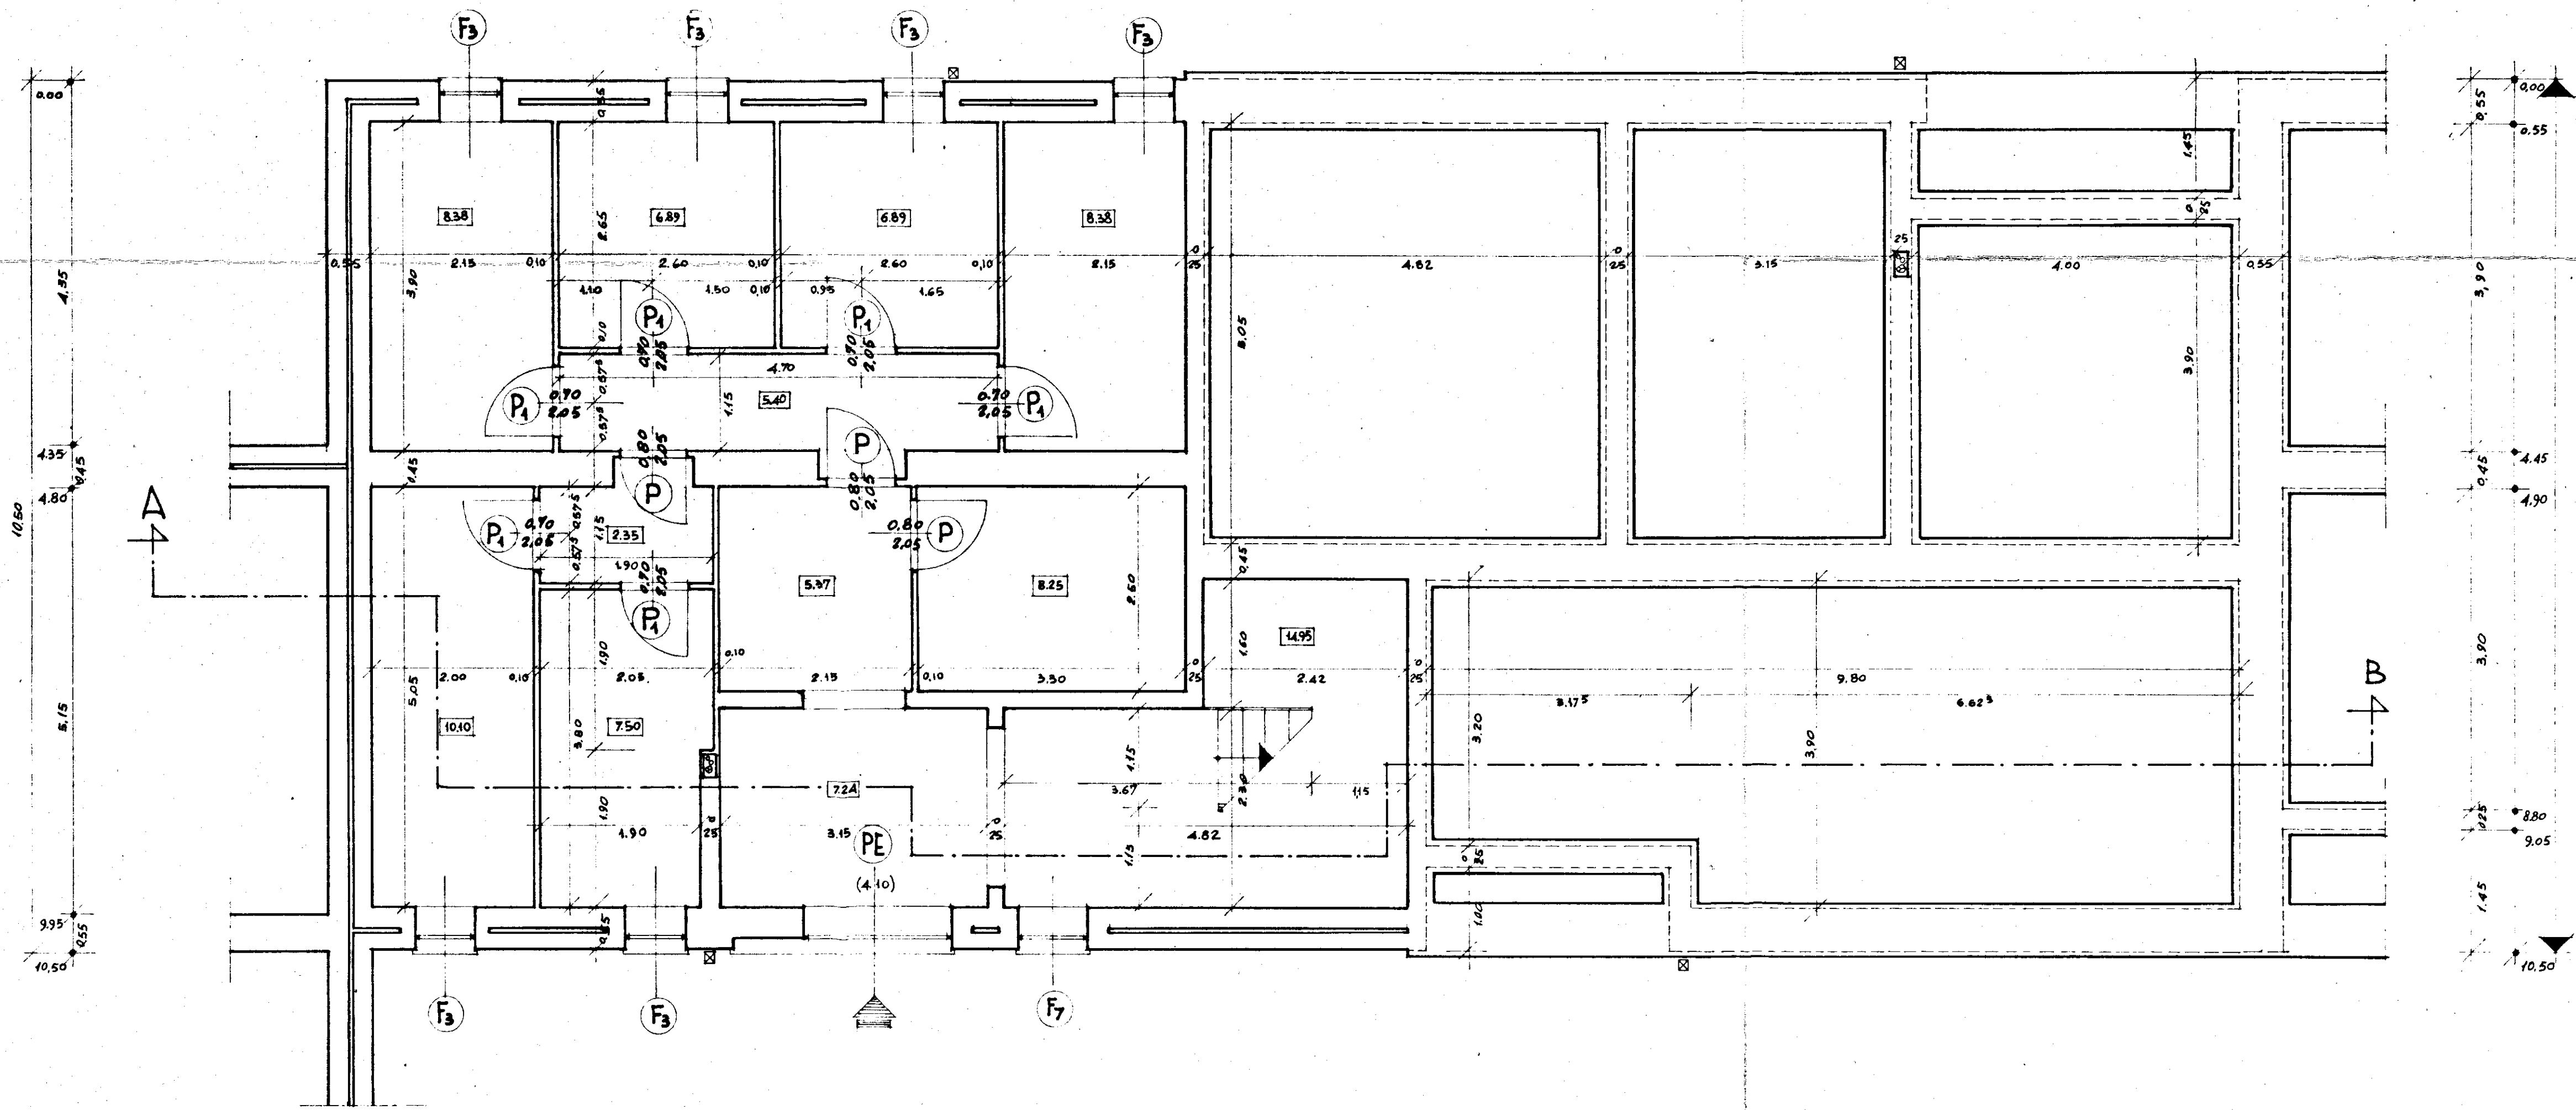

23.62
 11.0
23.52

GESTIONE INA CASA 2° SETTENNIO	GRUPPO ARCH. SPACCARELLI - A. BACCIN - BRUNO - DONI - C. BACCIN	DIS. N° 6695
CASE IN CEGLIE MESSAPICO	nucleo 1 edificio C n. 11 - 12	TAV. 1° SERIE 241
STAZIONE APP. I.A.C.P. BRINDISI	PIANTA CANTINATO E FONDAZIONI RAPP. 1:50	ROMA 4 LUGLIO 1959

1/e
[Signature]