

ISTITUTO AUTONOMO CASE POPOLARI PER LA PROVINCIA DI BRINDISI

PROGETTO CASE POPOLARI IN BRINDISI

PLANIMETRIA - SCALA 1:500



105

103

131






103

104

PROLUNGAMENTO

VIALE

LIGURIA

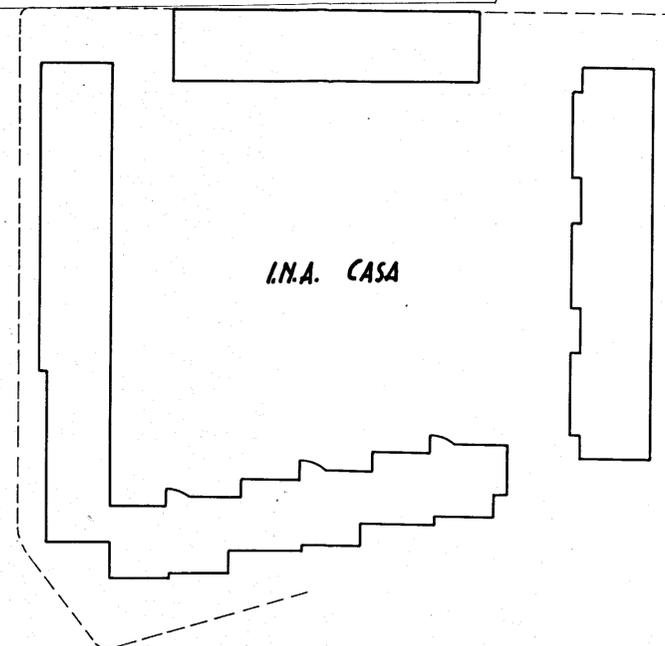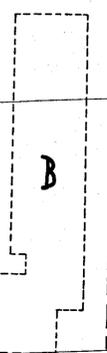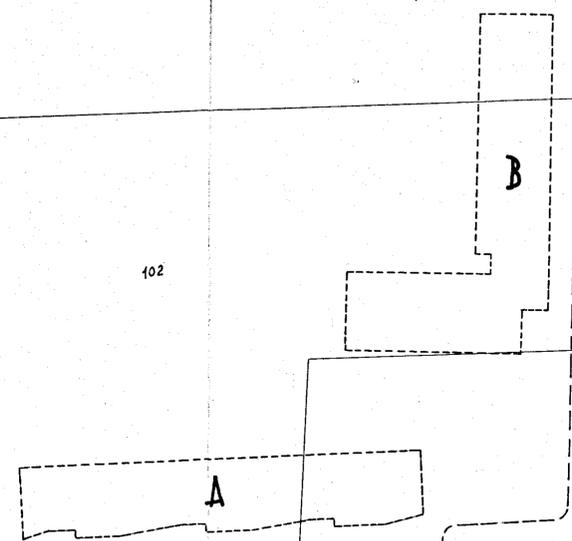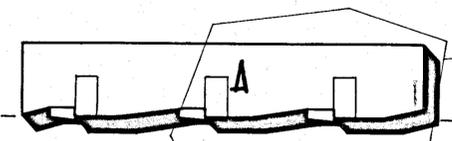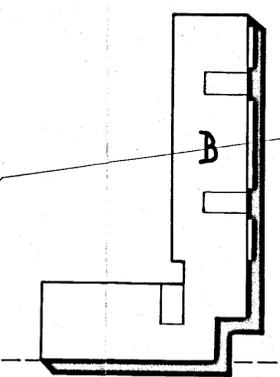

205

101

VIA

SICILIA

I.N.A. CASA

TIROLO

VIA

