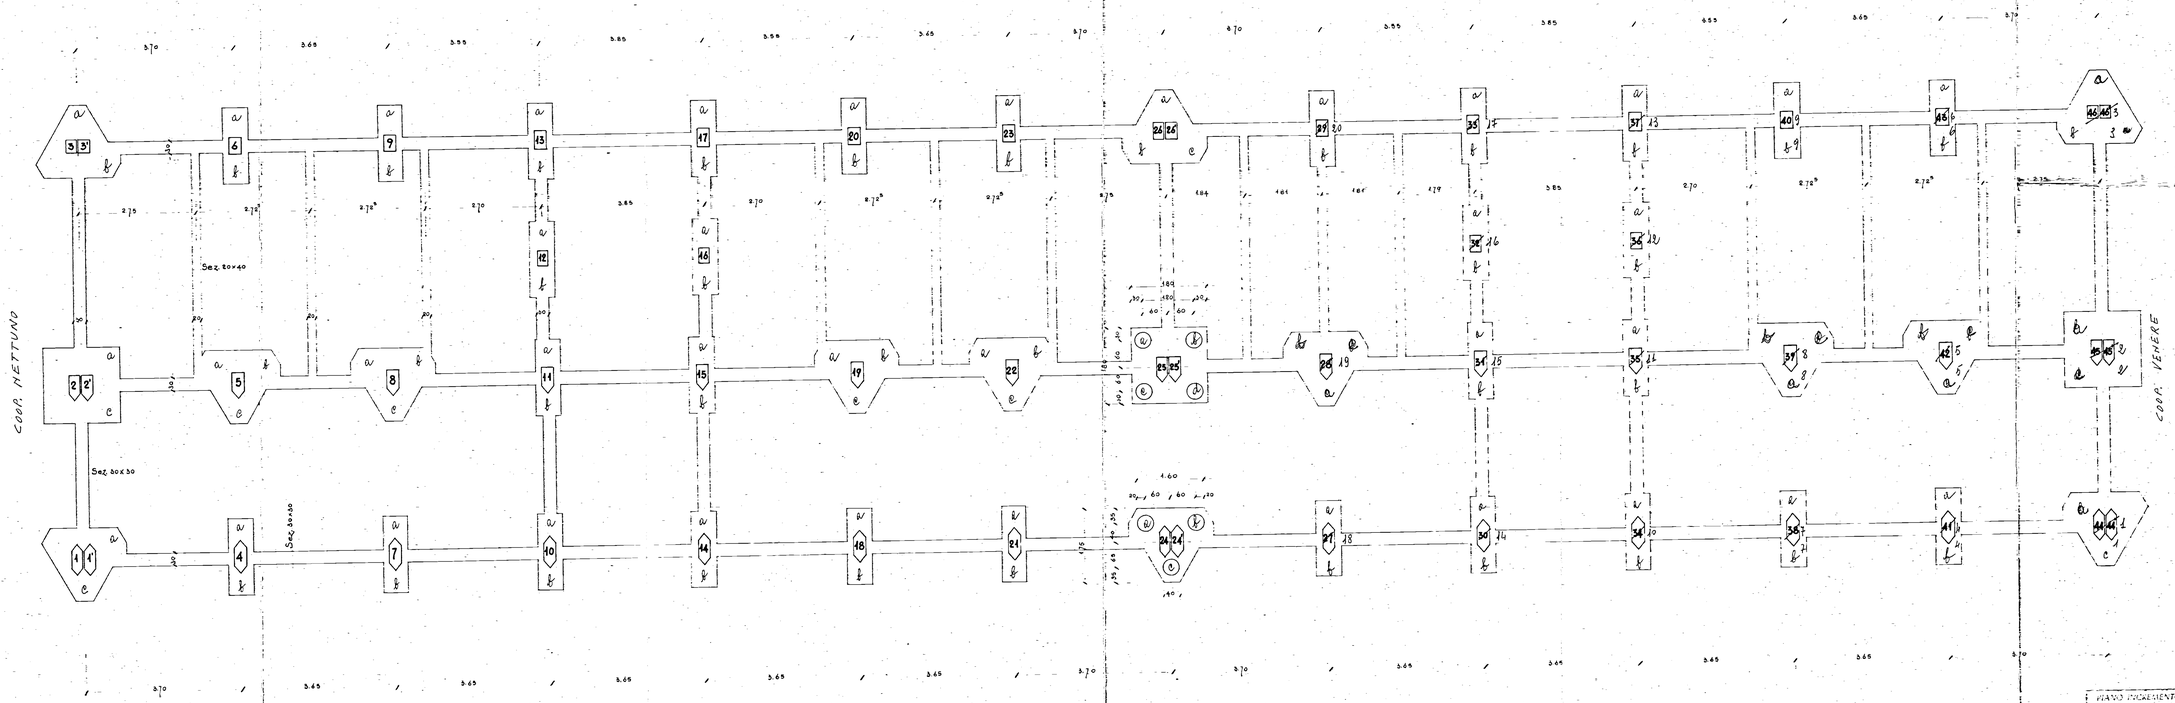

PIANO INCASEMENTO OCCUPAZIONE CTERATA Gestione INA-Casa P.A. Art. 9 - L. 2-7-1949 n. 408	TAV. N.
COOPERATIVA DOMUS	
PIANTA FONDAZIONE	SCALA 1:50
PROGETTISTI: PER I CEMENTI ARMATI:	18-5-1960 eseguito da: