



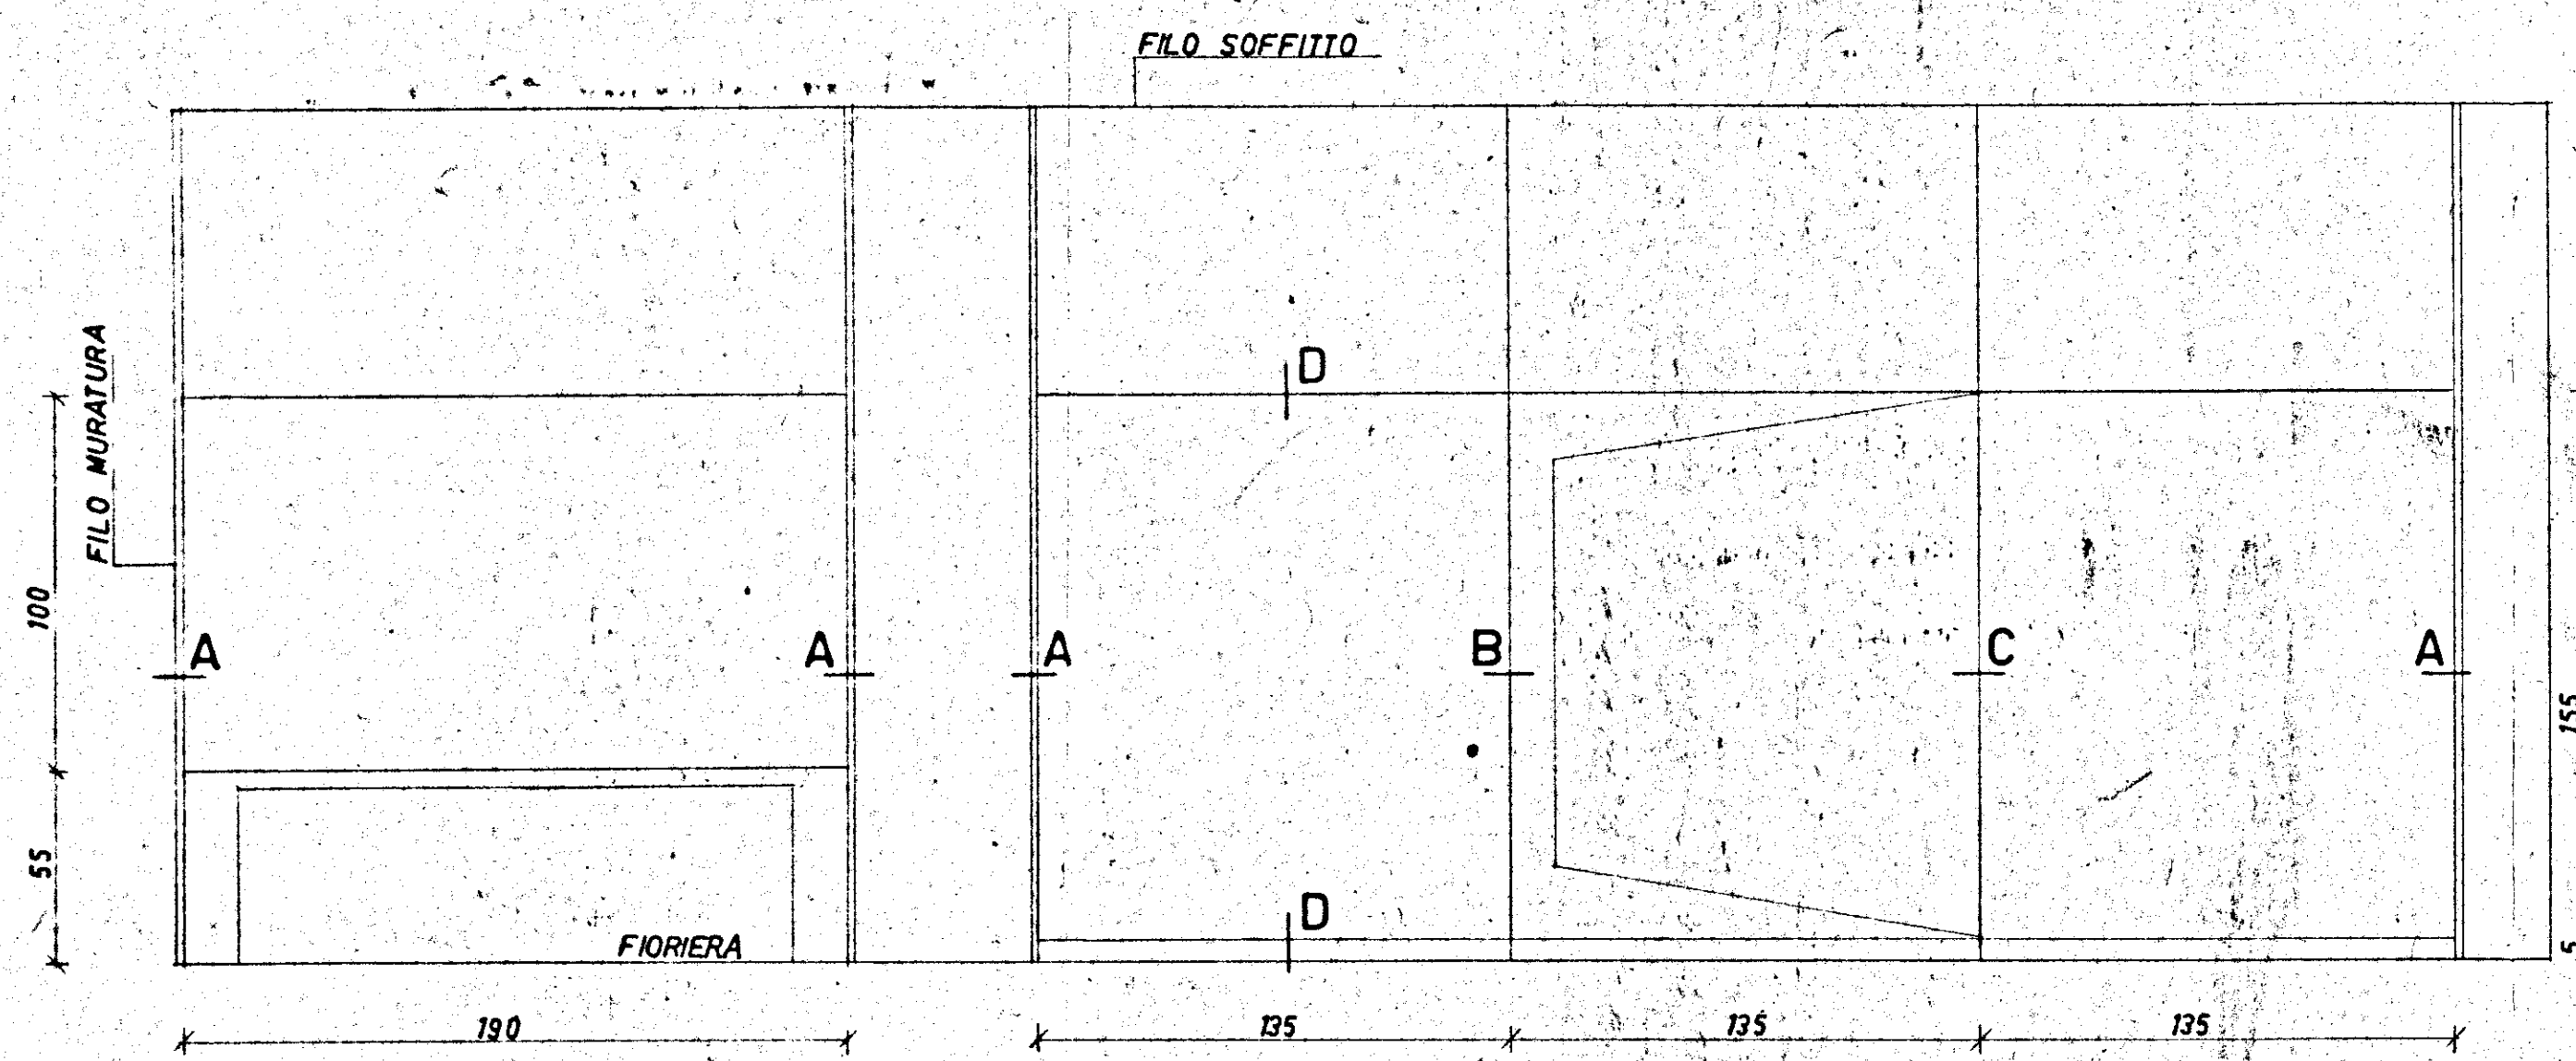


SCHEMA PROSPETTO INTERNO CANCELLATA D'INGRESSO
RAP 1:20

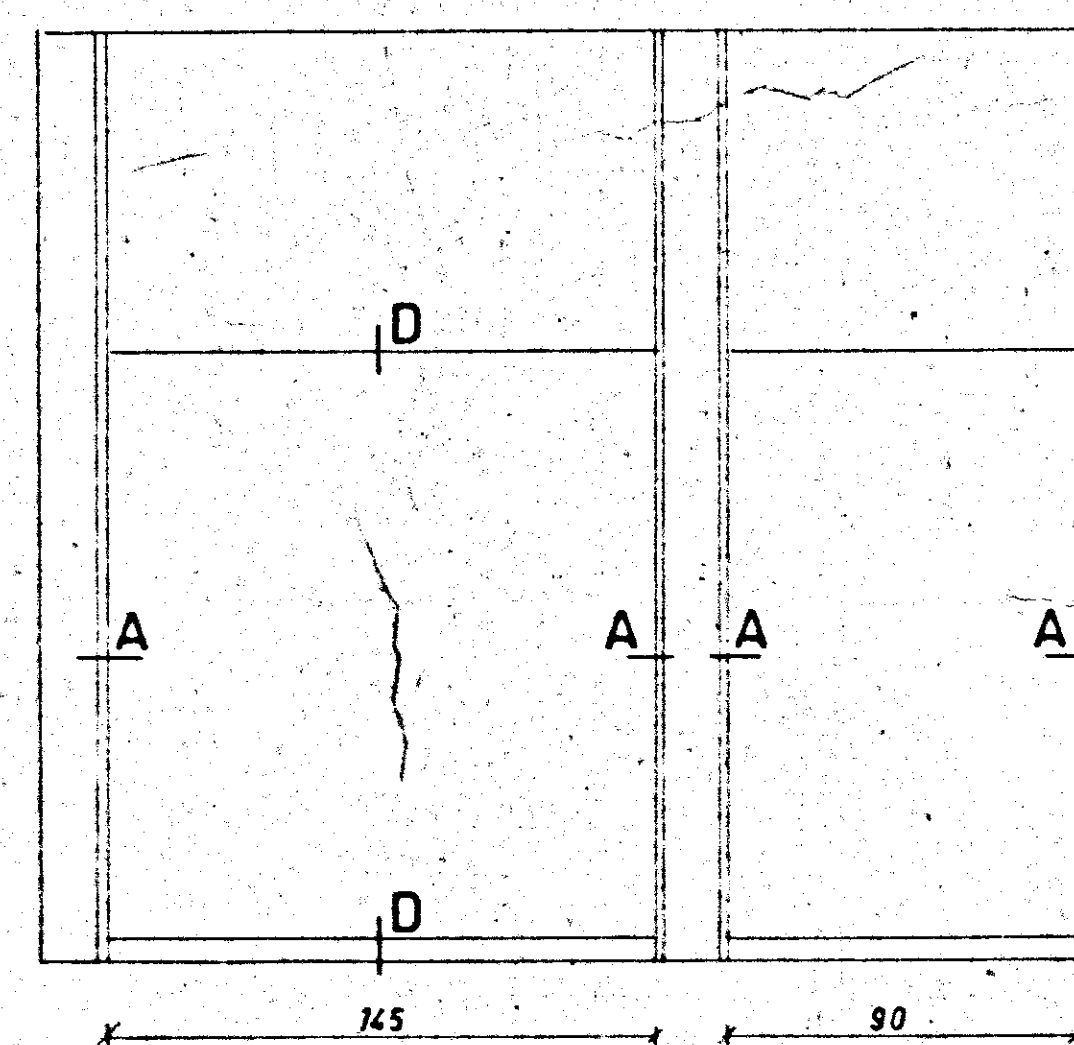


SCHEMA PROSPETTO ESTERNO
CANCELLATA D'INGRESSO RAP 1:20

N.B. PER LA PIANTA COMPLETA DELL'INGRESSO
VEDERE TAV. N.5


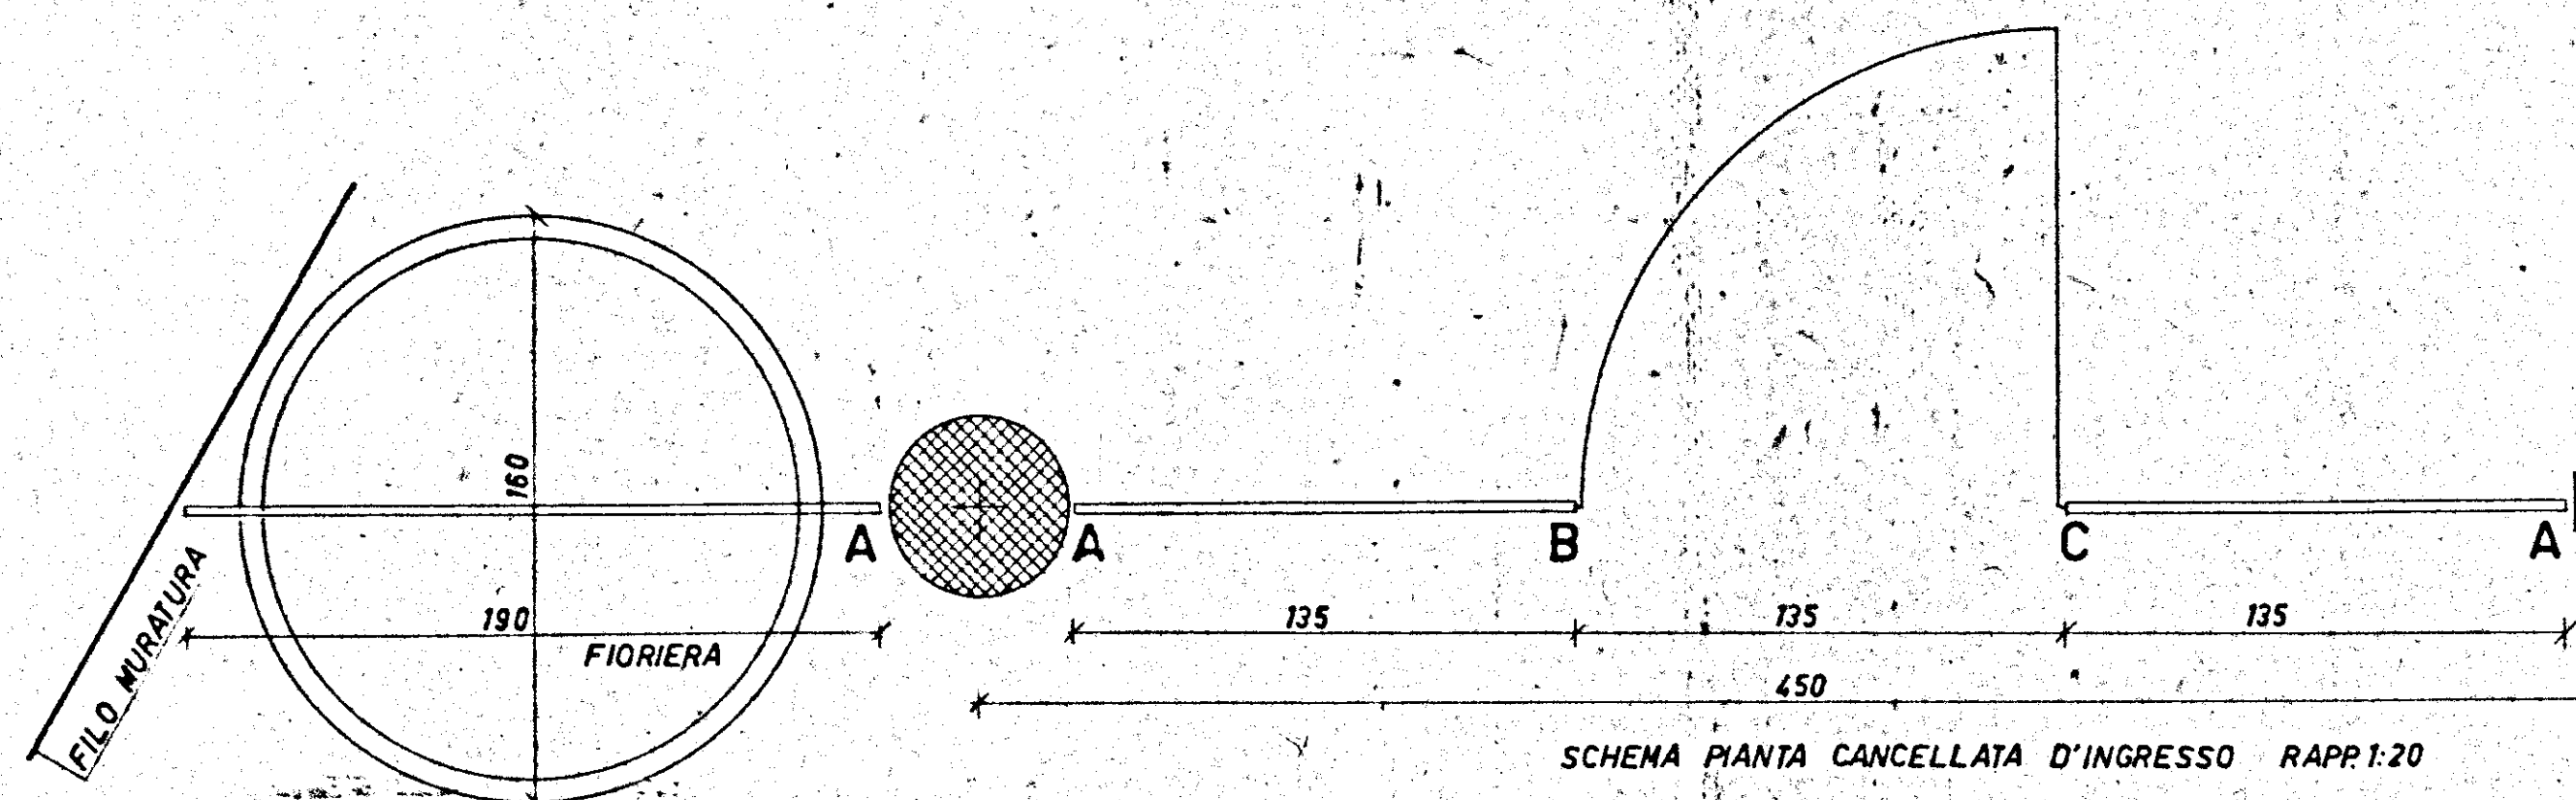


SCHEMA PIANTA CANCELLATA D'INGRESSO RAP 1:20

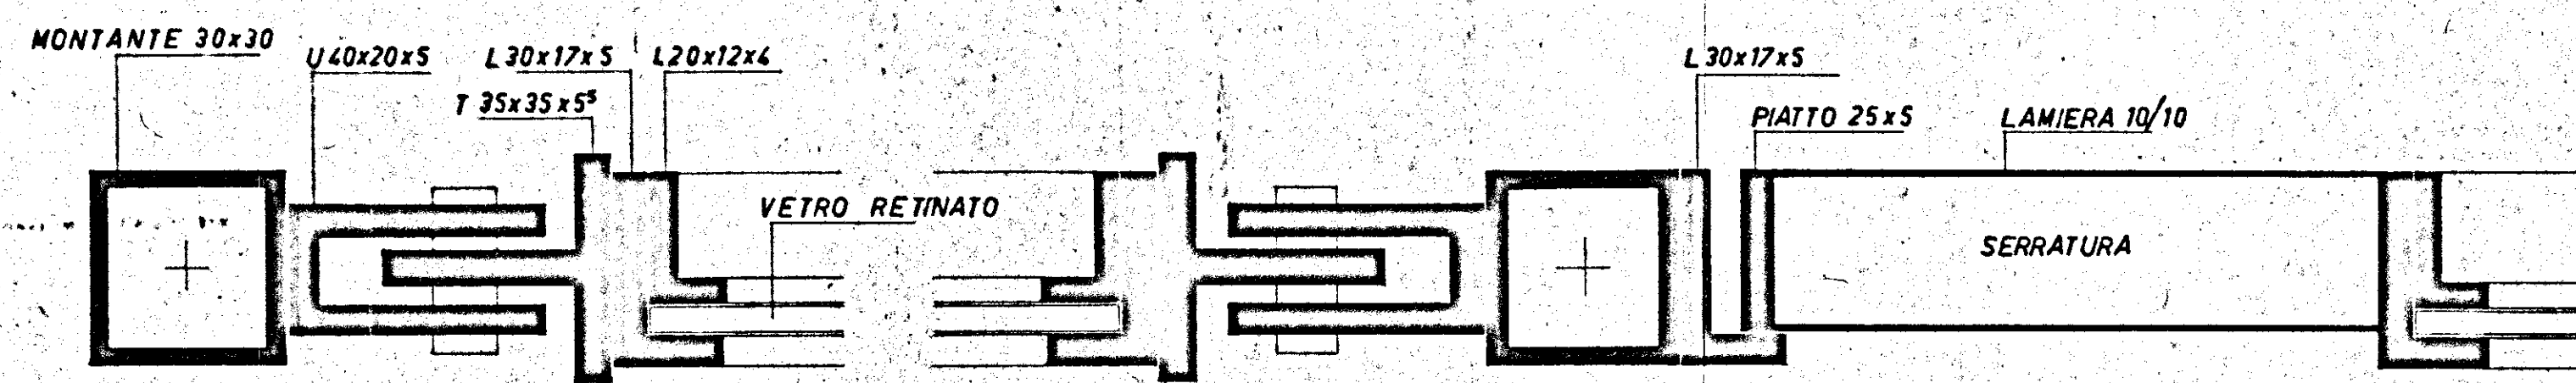

CANCELLATA INGRESSO RAP 1:1

B

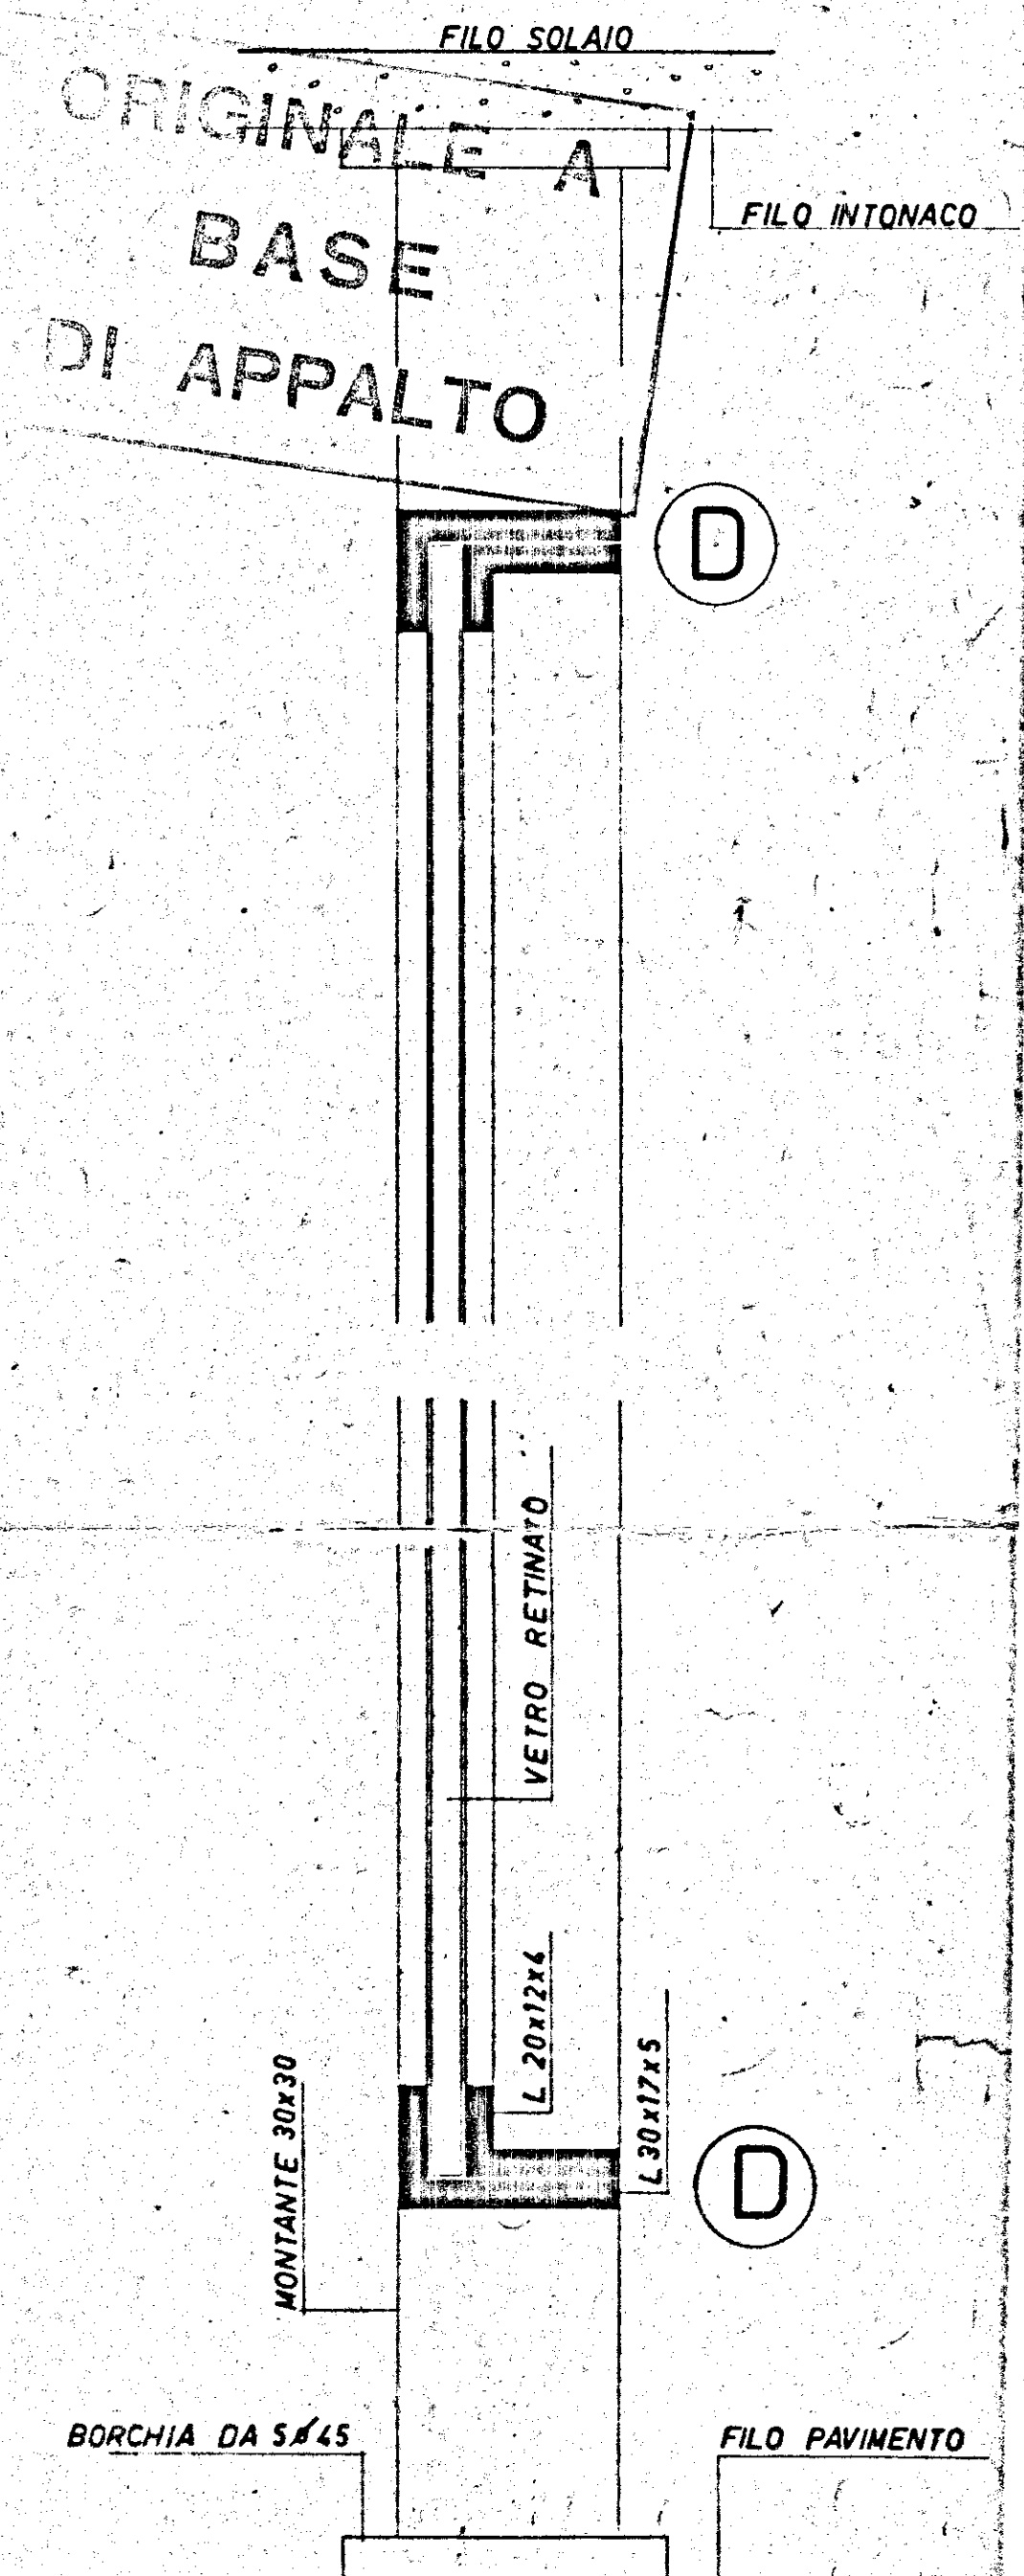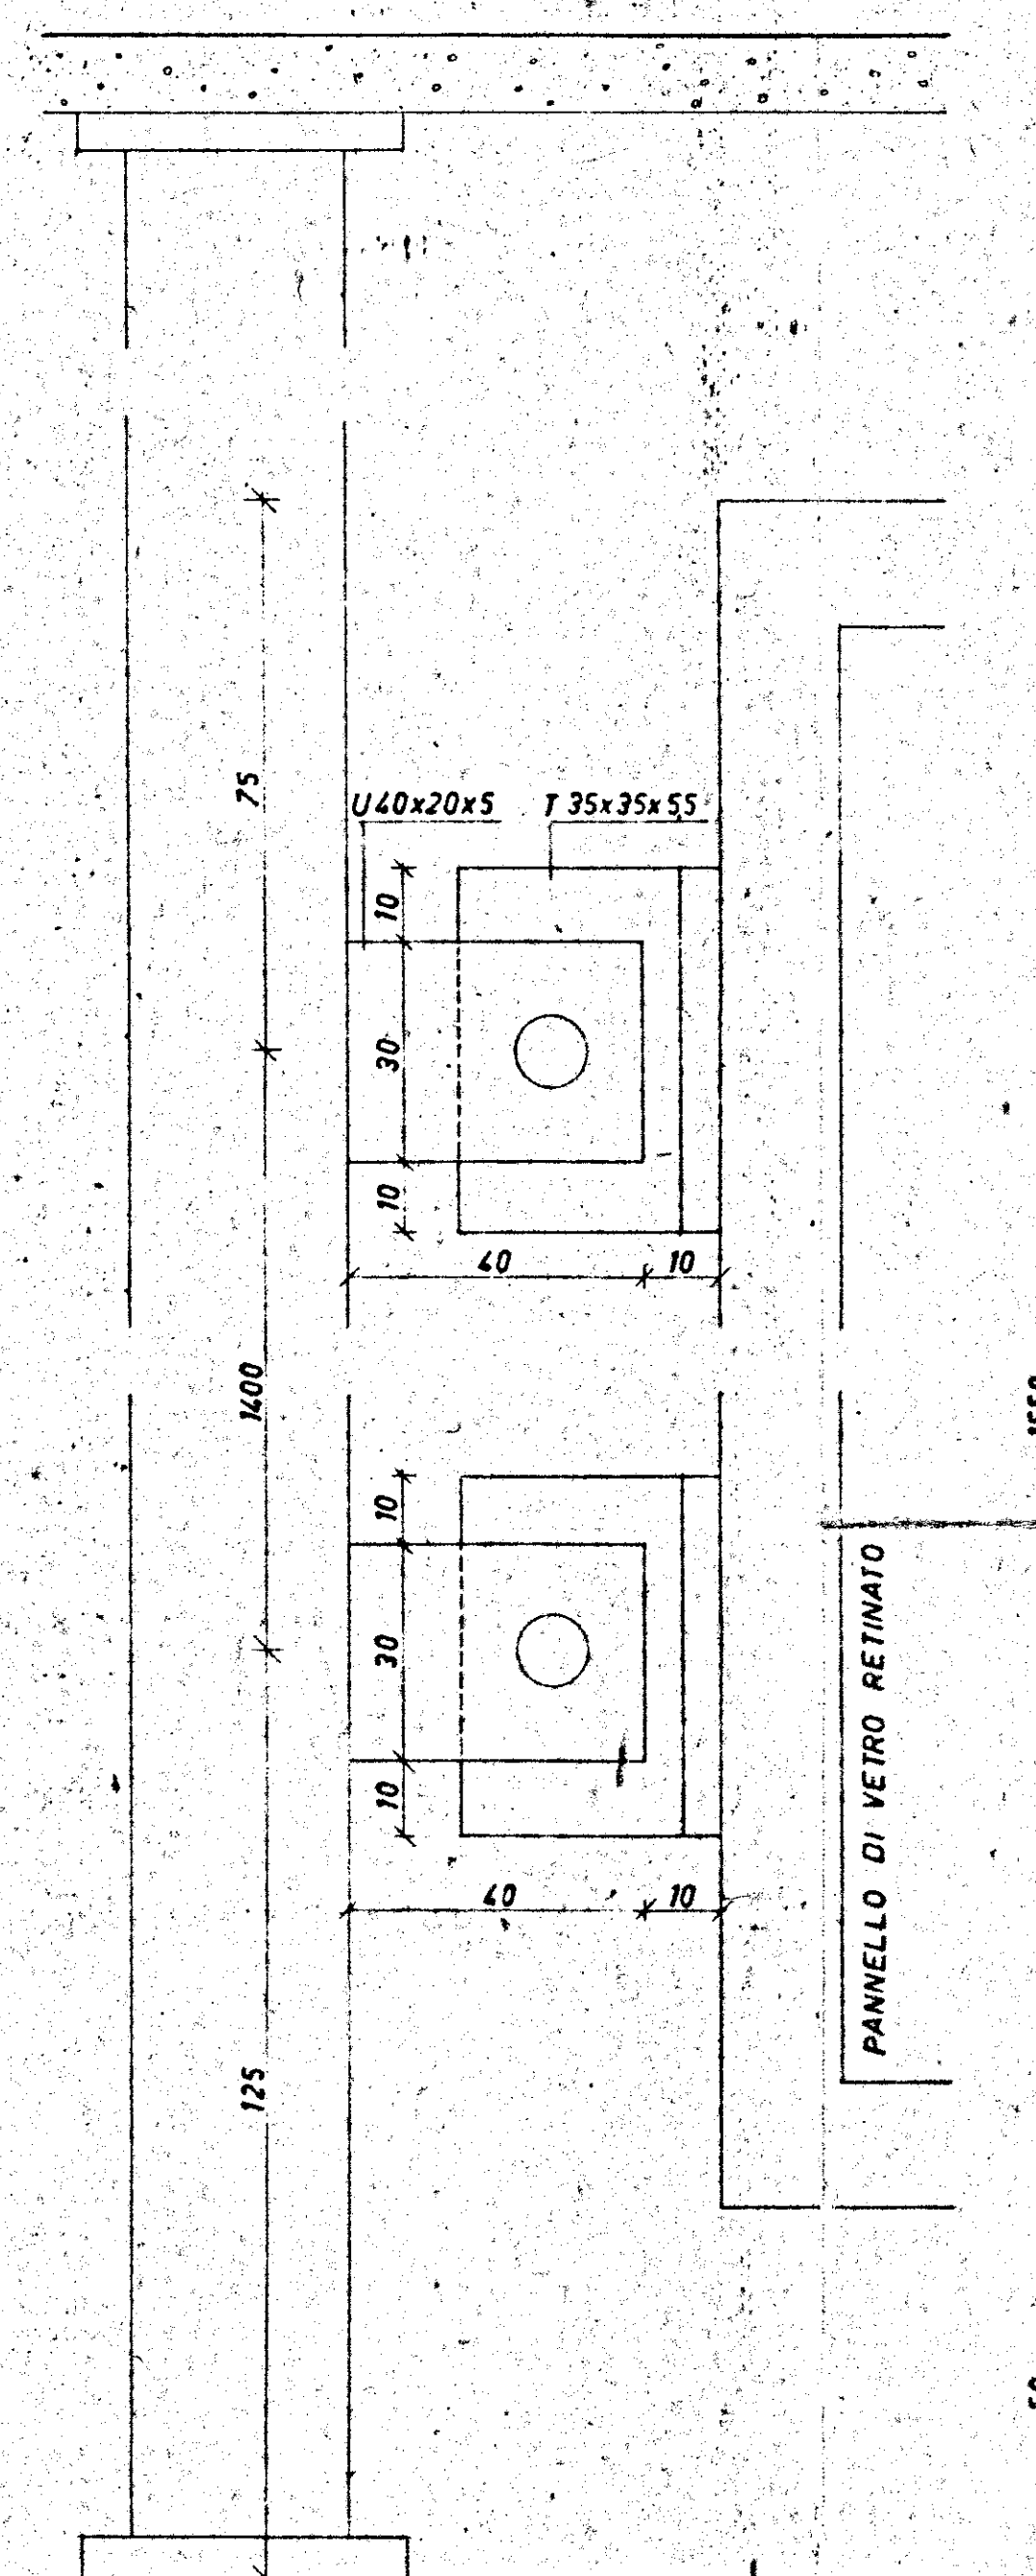

C